

ADALHÖNNUNUR

Útg.	Dags.	Skýring	Br.af.	Yfirf.
A	05.12.2017	Loftræsingu í tæknirými breytt	HSG	RS
B	12.08.2018	Loftræsingu á VAV lokum	HSG	RS
C	31.08.2018	Loftræsingu á VAV lokum	HSG	RS
D	01.10.2018	Loftræsingu á VAV lokum	HSG	RS
E	14.11.2018	Loftræsingu á VAV lokum	HSG	RS

Skýringar

- Útsog
- Innblástur
- Innblástur loft
- Útsogs loft
- Stílliloka
- Reyk- og brunaloka
- VAV flæðiloka

ÚB1: Útsogsdreifari Colibri CRB frá Swegon eða sambærilegt.

ÚB2: Útsogsentili GPDB frá Flaktwoods eða sambærilegt.

ÚB3: Útsogsríst með einföldu broti. RIA-SA frá Trox eða sambærilegt.

IB1: Innblástursdreifari Colibri CRB frá Swegon eða sambærilegt.



IB2: Innblástursríst með stíllillegu innblástursmunstri og hjóðeinangradi stílliloxi.

IB3: Innblástursríst með stíllillegu innblástursmunstri og hjóðeinangradi stílliloxi.

IB4: PVR innblástursdreifari frá Klimatbyran eða sambærilegt.

KSO: KSO útsogsentili frá Flaktwoods eða sambærilegt.

ADALHÖNNUNAR

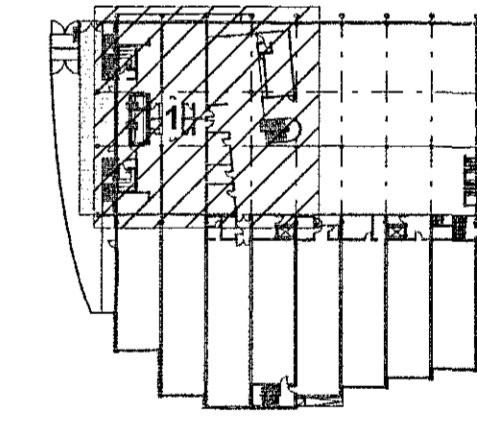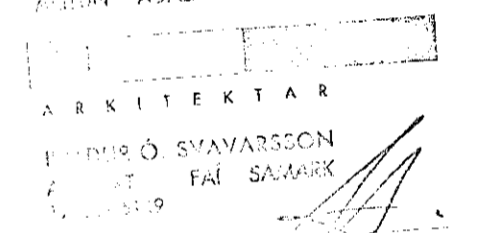

LYKILMYND



World Class
Tjarnarvellir 7
221 Hafnarfjörður

Lagnir og loftræsikerfi
Loftræsikerfi
Grunnmynd 2. hæð - Hluti 1

TEKNIKÖMUR	BLAÐSTÆRD	HANNAÐ:	HSG
2768-004	A1	TEKNAÐ:	APK
02_2_53_01		YRIFARAR:	RS

DAGS.	MELKVÆÐI	ÚTGÁFA
05.12.2017	1:50	E

SAMÞYKKT: Rúnar H Steinsen
KENNITALA: 031149-4449

