


Samþykkt þann
18 FEB 2018
Byggingarfulltrúinn í Hafnarfjörð
F.h. Sigurður Steinar Jónsson

Útg.	Dags.	Skýring	Br. af:	Yfir:
A	28.11.2018	Vinnuleikning	HSG	RS

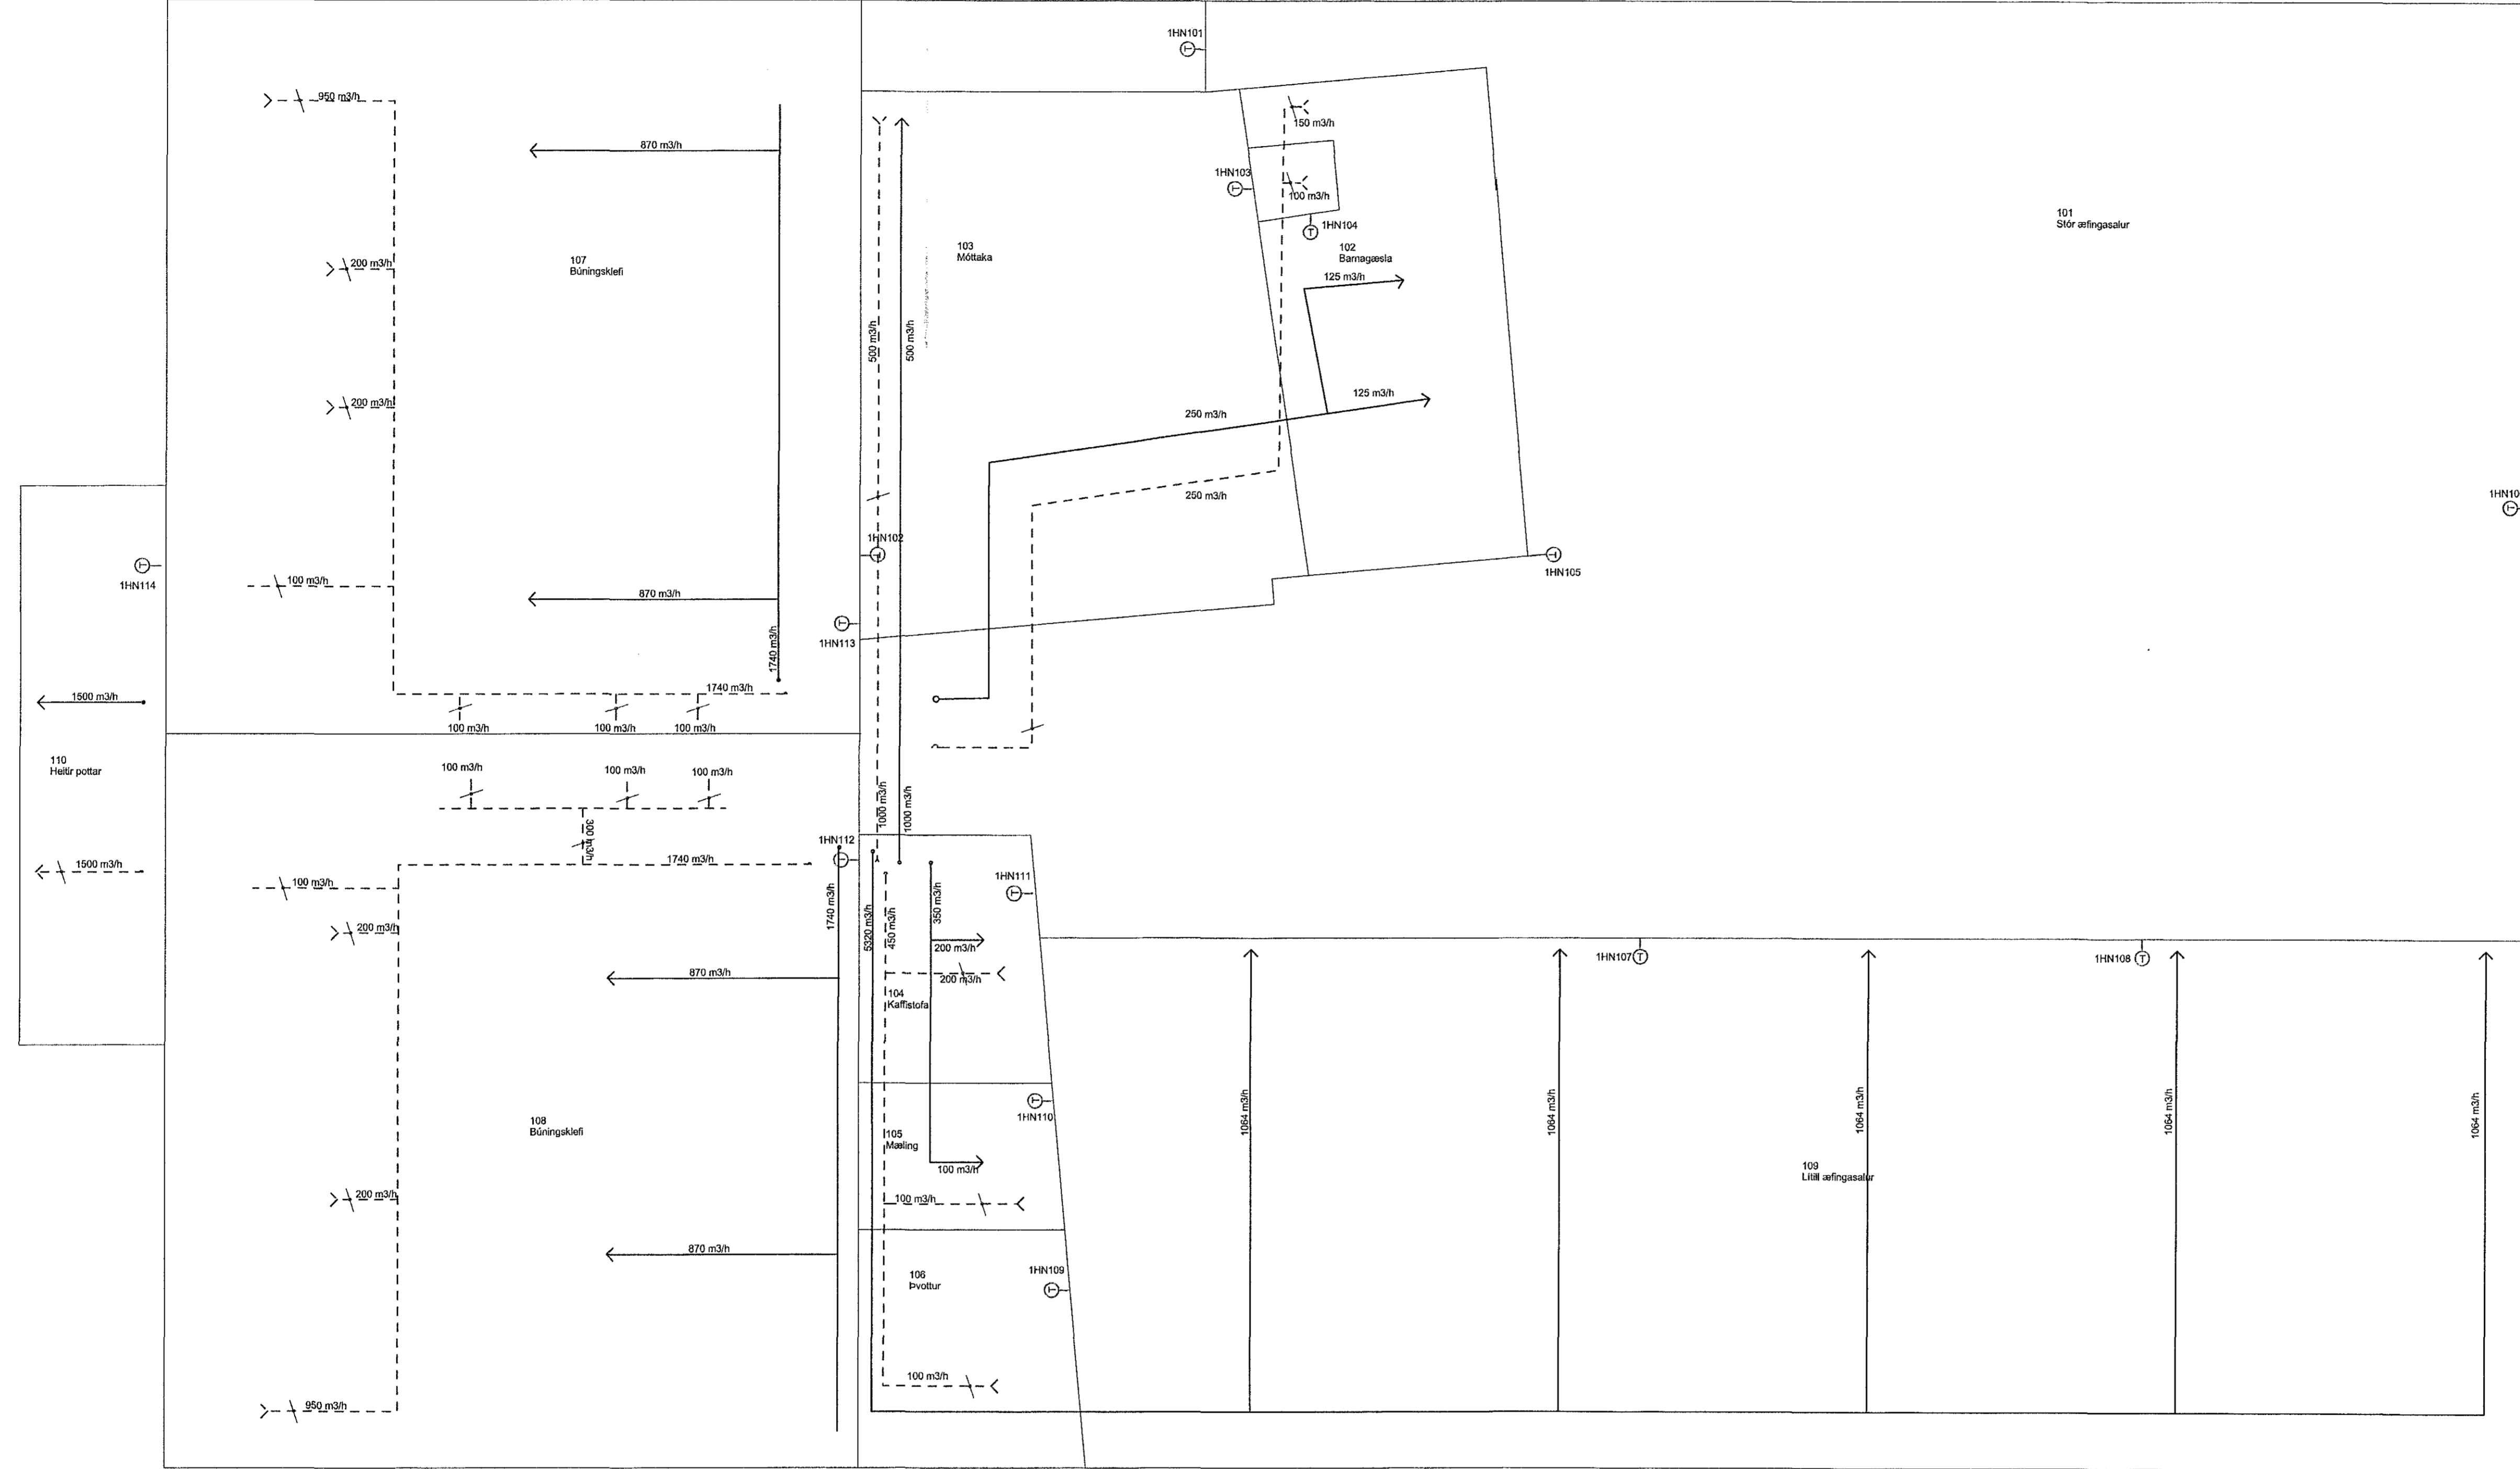

Loftrásakerfi tákni

	Búnaði með heilabrygg		Spjaldsaka		Hlucni
	Útöngbúnaði		Spjaldsaka frá 0.5µ		Rakerami
	Imbúnaði		Varmaskiptir		Hlucni
	Hæli		Rakabaki		Þvottumál
	Ska		Varmagjöf		Þvottumál
	Spjaldsaka		Hljóðgiltis		Reykumál

ÁÐIRN ADAMSONN
ARKITEKTAR
BAIDUR Ó. SVAVARSSON
ARKITEKT FAI SAMARK
120357 5149

EFLA
VERKFRÆÐISTOFA
sími 412 6000 www.efla.is

World Class
Tjarnavellir 7
221 Hafnarfjörður

Kerfismynd loftrásingar
Loftrásing

TEKNI NÚMÉR	BLADSTÆRÐ	HANNAÐ	HSG
2768-004	A1	TEKNAÐ	HSG
01_2_52_01		YFRFARAÐ	RS

DAGS.	MÆLIKVARÐI	ÚTGÁFA
28.11.2018		A

SAMÞYKKT: Rúnar H. Steinarson
KENNITALA: 031149-4449

E:\Local 18\PPP_Tjarnavellir_7_2018_apr@efla.is\nt