


Samþykkt þann
18 FEB 2019
Byggingarfulltrúnni í Hafnarförðum
F.h. Sigurður Steinar Jónsson

ADALHÖNDUÐUR

Útg.	Dags.	Skýring	Br.af.	Yfirf.
A	05.12.2017		HSG	RS
B	22.08.2018	Loftræsing í bóingaskéfum upplærd	HSG	RS
C	03.12.2018	Taustokkar og loftræsing yfir pottum upplærd	HSG	RS

- Skýringar**
- Taustokkar
 - Útsog
 - Innblastur
 - Innblástur loft
 - Útsogs loft
 - ⊠ Stílloka
 - ⊠ Reyk- og brunaloka
 - ⊠ VAV flæðiloka

- ÚB1: Útsogsdreifari Colibri CRB frá Swegon eða sambærilegt.
- ÚB2: Útsogsventill GPDB frá Flaktwoods eða sambærilegt.
- ÚB3: Útsogsrist með einföldu broti. RIA-SA frá Trox eða sambærilegt.
- IB1: Innblástursdreifari Colibri CRB frá Swegon eða sambærilegt.
- IB2: Innblástursrist með stillanlegu innblástursmunstri og hjóðeinangrandi stílliboxi.
- IB3: Innblástursrist með stillanlegu innblástursmunstri og hjóðeinangrandi stílliboxi.
- IB4: PVR innblástursdreifari frá Kimatbyran eða sambærilegt.
- KSO: KSO útsogsventill frá HÖNDUÐUR: FIBktwoods eða sambærilegt.

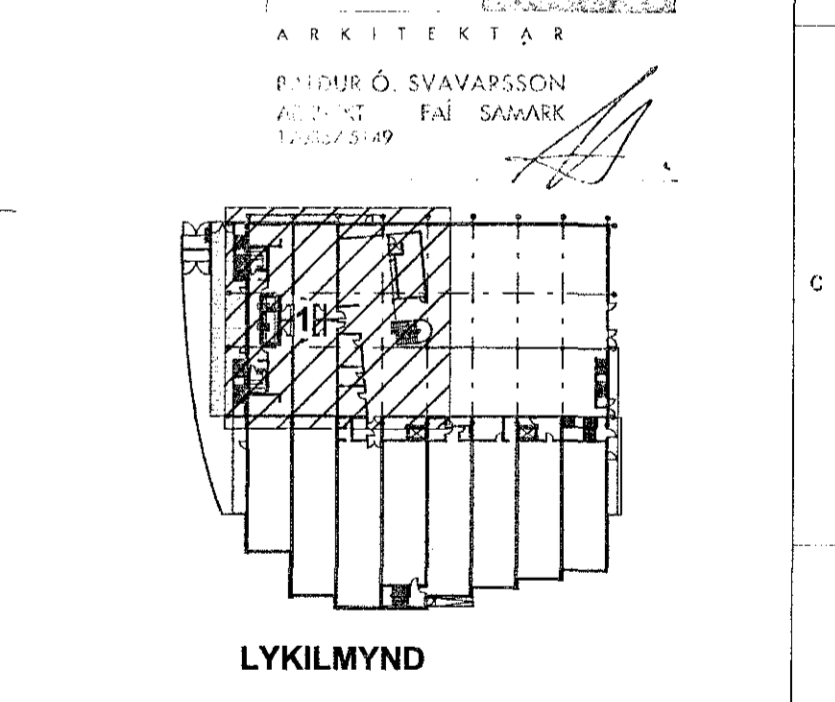

EFLA
VERKFRÆÐISTOFA
sími 412 6000 www.efla.is

World Class
Tjarnarvellir 7
221 Hafnarfjörður

Lagnir og loftræsikerfi
Grunnmynd 1. hæð - Hluti 1

TEKNIÐMÉR	BLAÐSTÆRD	HANNAÐ:
2768-004	A1	HSG
01_2_53_01		TEKNAÐ: APK
		YFRIFAR: RS

DAGS. MÆLKVARÐI ÚTGÁFA
05.12.2017 1:50 C

SAMÞYKKT: Rúnar H Steinar
KENNITALA: 031149-4449

