



Samþykkt þann
13 FEB 2019
Byggingarfulltrúinn í Hafnarfirði
F.h. Sigurður Steinar Jónsson

Vísald:	16.1.2019 14:54:23	Óprentun:	16.01.2019
Utg.	Dags.	Skýring	Br.raf. Yfirf.
A	16.01.2019	Sökkulskauf	GES IH

ÁBYRÐI AÐAÐHÖFNUNAR:
[Stempling]
ARKITEKTAR
HALDUR Ó SVAVARSSON
ARKIÞEGT FÁI SAMAR
120357 5149

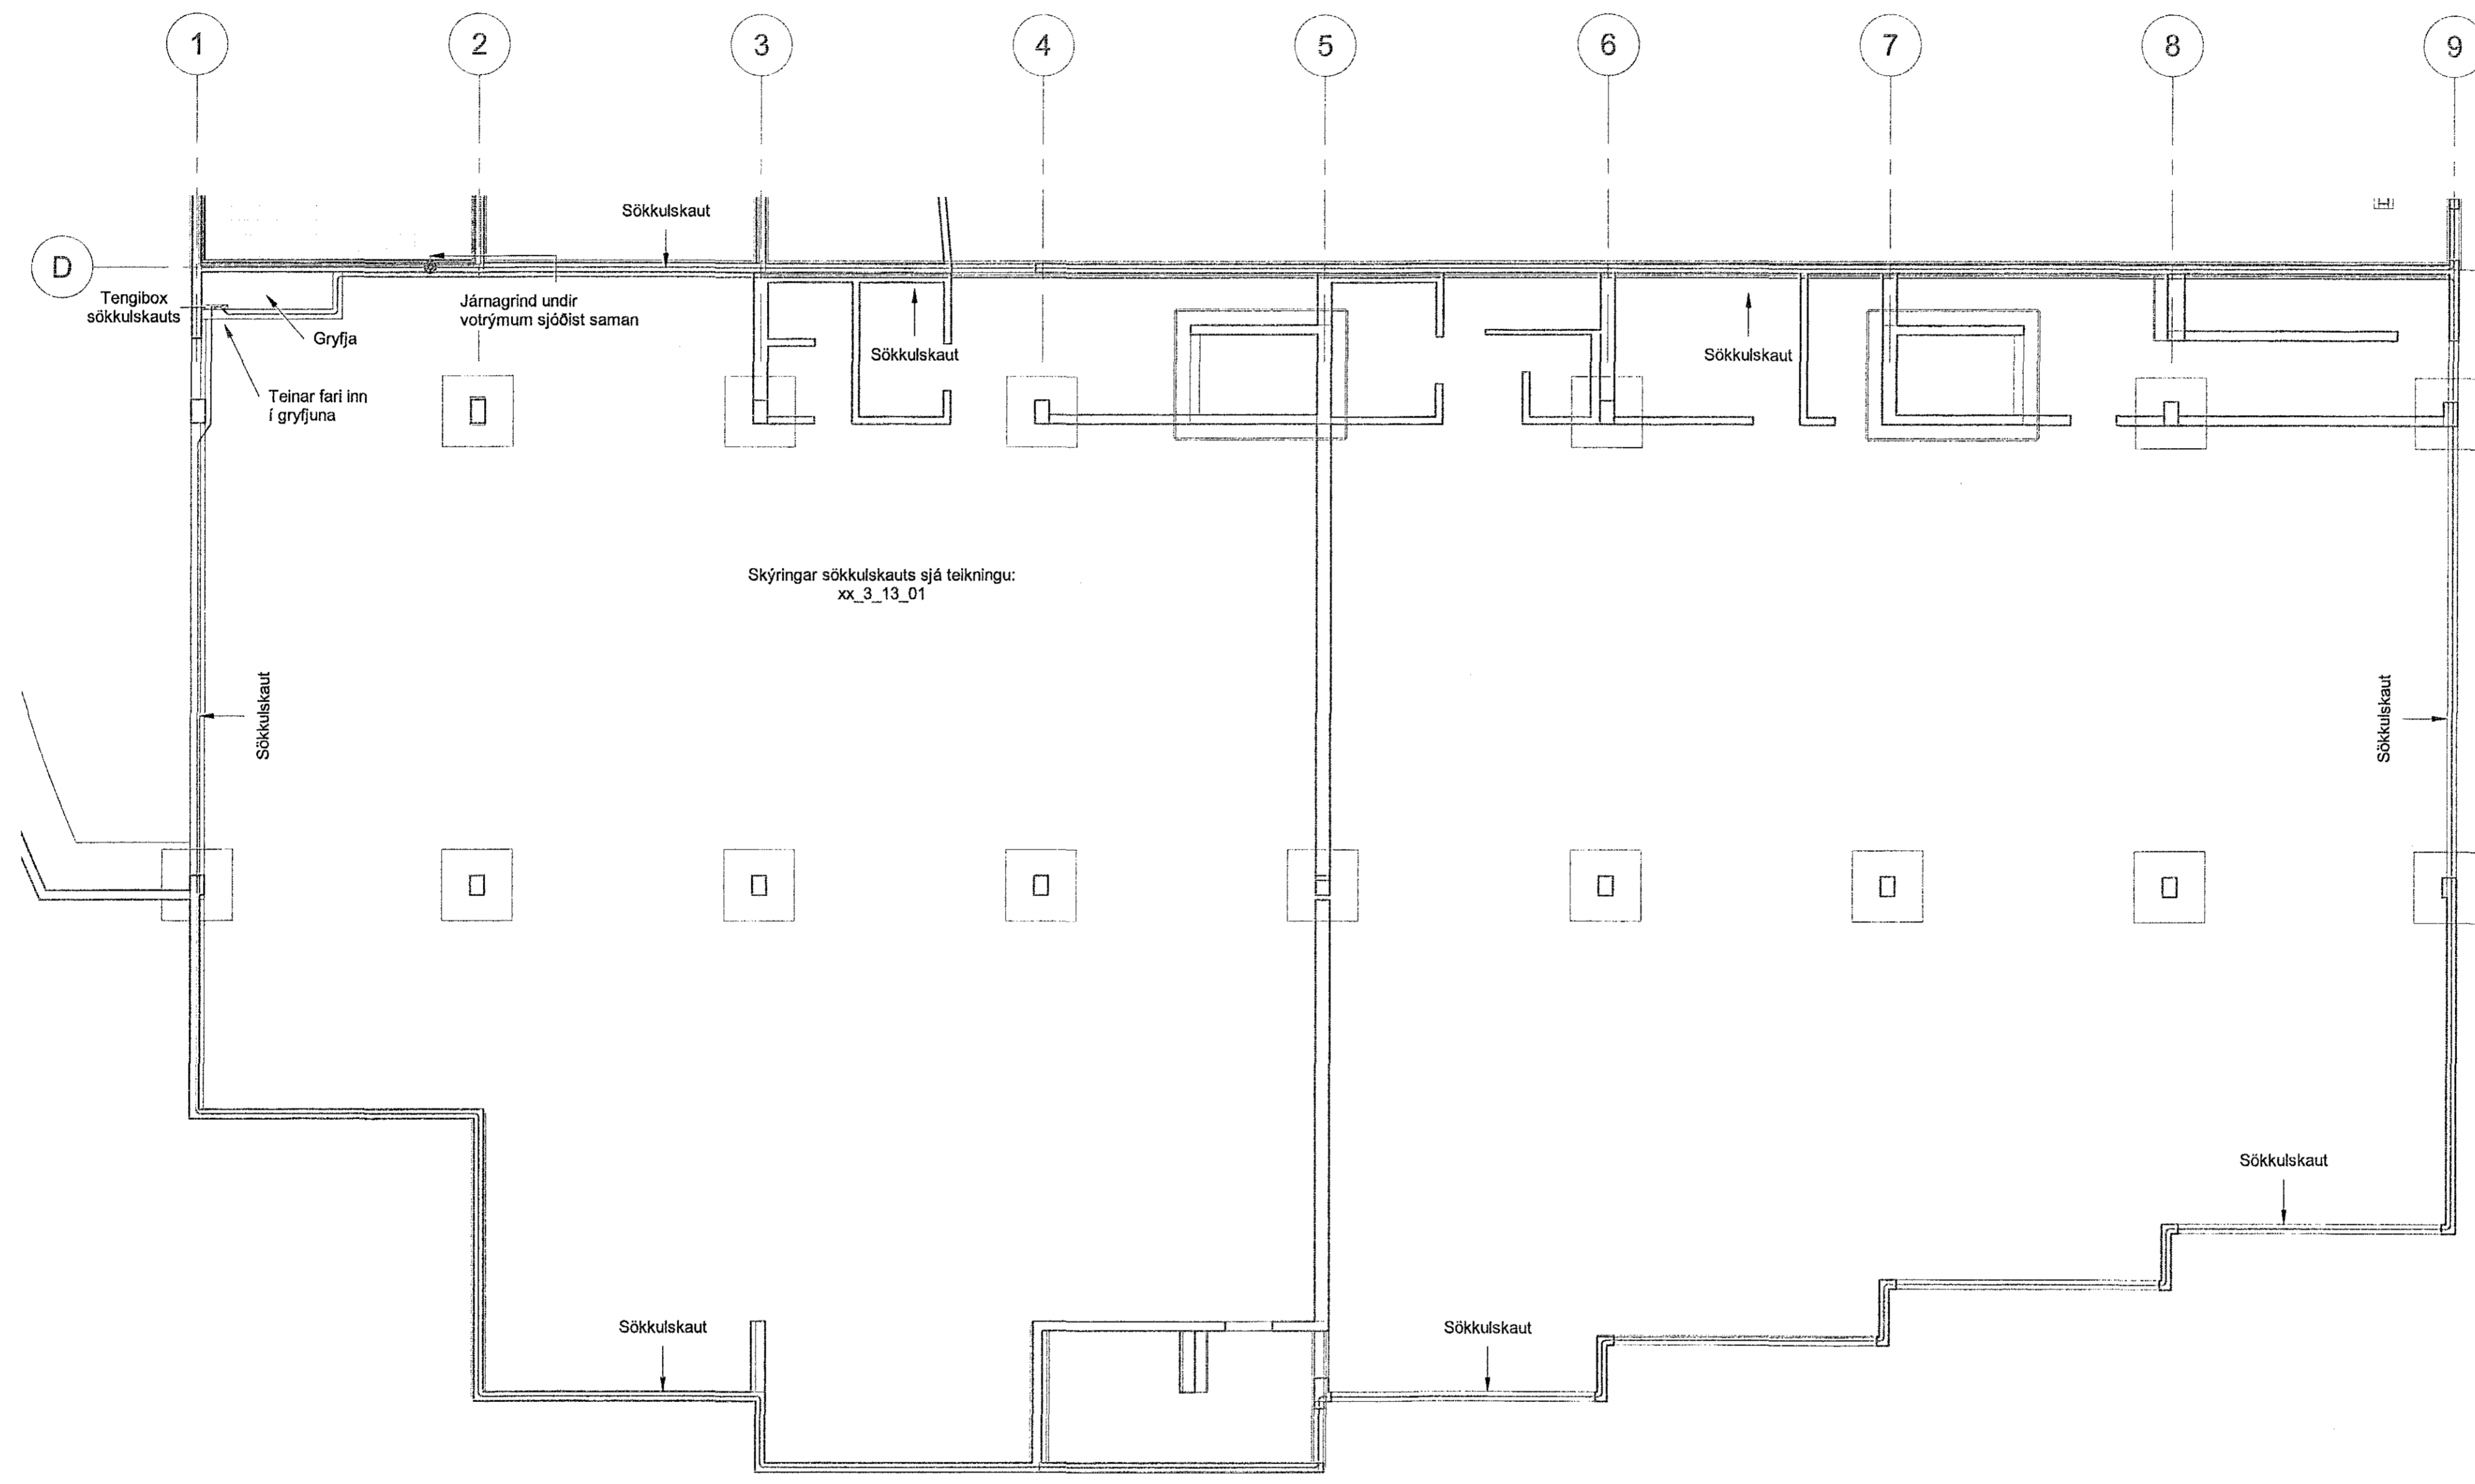

- Skýringar á táknum:**
- Sökkuljárn
 - ↕ Tenging á milli hæða, upp
 - ↕ Tenging á milli hæða, niður
 - ⊙ Virtalás

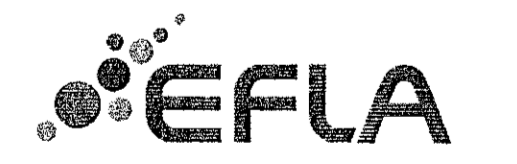

World Class
Tjarnarvellir 7
221 Hafnarfjörður

Raflagnir
Spennujöfnun, jarðbindingar, jarðskauf
1. hæð - Stækkun

TEKNIÐNÖMUR	BLAÐSTYRÐ	HANNAÐ: GES
2768-004	A1	TEKNAÐ: HJG
xx_3_13_02		YFIRFARNÐ: IH
DAGS.	MÆLIKVARÐI	ÓTGÁFA
16.01.2019	Enginn	A

Ógáskráð og dagsetning aðalgráðstíttar: 11.10.2018
Höfundur: Dagur Eysteinn Sólvasar
Höfundarstjóri: Kl. 42356-3339