


Frágangur jarðvatnslagna úr PVC 1:20

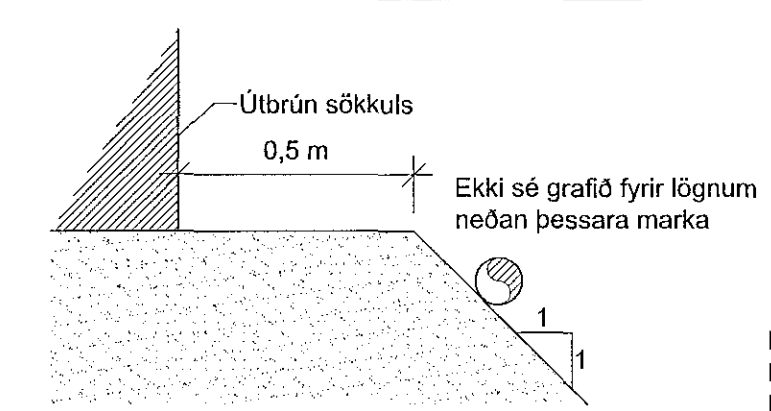

Lega lagna við hús 1:20

Samþykkt þann
31 JAN 2019

Byggingarfulltrúinn í Hafnarfirði
F.h. Sigurður Steinar Jónsson

Dags:	Nr.	Breytingar:	Samþ.

Aðrar skýringar:

Efni í grunnlögn skal vera PVC nema annað sé tekið fram.
 Efni í frárennslisögn innanhúss skal vera PP.
 Efni í frárennslisögn utanhúss skal vera PVC nema annað sé tekið fram.
 Efni í ídráttarrör fyrir hita og neysluvatn skal vera PEH.

Allt efni og frágangur skal vera í samræmi við ákvæði ÍST-68:2003 og gildandi reglugerðir.

Undir grunnlögn kemur 15cm jöfnunarlág úr sandi sem þjappist vandlega. Hæð jöfnunarlagsins skal hæfa belg röranna og taka skal úr fyrir múffu eftir þjöppun þess. Fylla skal að pípum með 20 cm sandlagi.



Allar grunnlagir skulu vera $d=100$ nema annað sé tekið fram. Lagirnir undir bílplani skulu vera úr PP-SN8.

- HL Handlaug
- VS Vatnssalemi
- SB Steypibað
- EV Eldhúsvaskur
- SV Skolvaskur
- RV Ræstivaskur
- UP Uppvottavél
- ÞV Þvottavél
- NF Niðurfall með vatnslás
- GSN Gegnumstreymisniðurfall
- GN Gólfniðurfall með lyktarlöku

Skýringar, frárennslis:

- Merkingar:**
- Merkir skolplögn
 - - - " Dren- og regnvatnslögn
 - · - · " Regnvatnslögn
 - ∨ og ∟ " Vatnslás

- PVC Pípur úr Polyvinylclorid
- PP Pípur úr Polypropylen
- PP-SN8 Pípur úr sérstyrktu Polypropylen (með hringstífleika 8 kN/m²)
- PEH Pípur úr Polyethylen
- JS Pípur úr járnsteypu

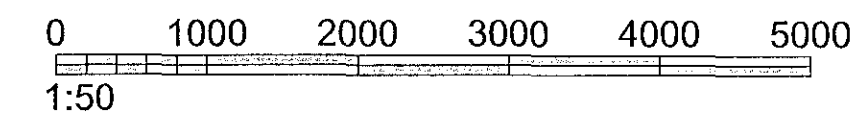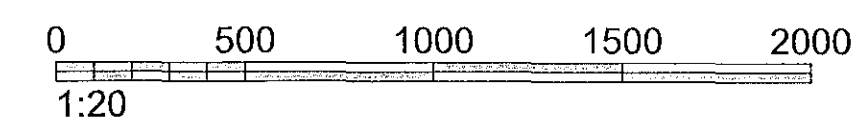

G-21.54

Lagnir í sökkli
Mkv. 1:50

VERKHOF EHF

Fellsmúli 26 • 108 Reykjavík • Sími: 517 9050 • Netfang: verkhof@verkhof.is

Heiti verks: Brattakinn 5 220 Hafnarfjörður		Hönnuðir: Svavar M. Sigurjónsson 180967-3419 Björgvin Ó. Sigurjónsson 110481-8279	Dags: 13.01.2019 Geymslunr.: 511
Heiti teikningar: Frárennslis Grunnmynd kjallara Lagnir í sökkli, snið og skýringar		Samþykkt: <i>Proffn Sgr</i> Aðalhönnuður: <i>Hauður</i>	Verknúmer: 18-100 Mælikv: 1:50/20
Hönnuð: SMS	Teiknari: SMS	Mælt:	Yfirfarð: BÖS
Samþykkt:		Teikn.nr.: 301	Útgáfa: