

skýringar:

Leiðbeinandi teikning.
Öll endanleg mál takist
vandlega á byggingarstað
fyrir smíði. Komi upp
vafamál skal hafa
samband við arkitekt
hússins

yfirlitsmynd:

verkheiti:

GLIMMERSKARD 3

verkhliuti: steyptar útitröppur-léttur handlisti á vegg

rnkv.:	1:10
dags.:	20.12.2018
hannað.:	GG
teiknað.:	GG/PRV
blaðstærð.:	A1

dags. breytinga.:

br. (a).:

br. (b).:

br. (c).:

br. (d).:

br. (e).:

br. (f).:

br. (g).:


br. (h).:


br. (i).:

br. (j).:

fylgiskjöl.:

Guðmundur Gunnlaugsson, arkitekt FÁI
kt: 190554-3419
Telknistofan Archus sfl, Stórhöfða 17,
110 Reykjavík. s: 567 7735 gsm: 898 7894
gg@archus.is - www.archus.is

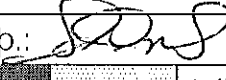
samb.  teikn.nr.:

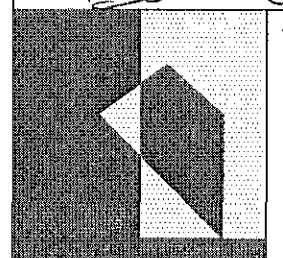

S14

st.k:38.08

handlisti úr riðfríu stáli (50mm rör). fest inn
í vegg með riðfríum festingum

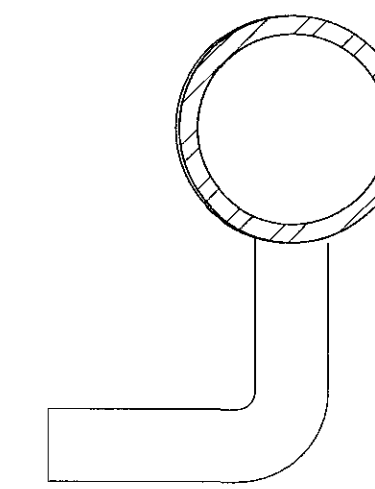

húshorn

léttur handlisti
festur á vegg
mælt á stað fyrir smíði

100

+36,84

100

30 3

15

staðsteyptar útitröppur

framstig 30.0cm
innstig 3.0cm
uppstig 15 cm

st.k:35.20

+35,19