




Samþykkt þann
04 FEB 2019
Byggingarfulltrúinn í Hafnarfjarði
F.h. Stigurður Steinar Jónsson

Áritun hönnunarstjóra:
Kári Eiríksson HÚ 070365-4059
Kári Eiríksson - Kári Eiríksson - KF 070363-4059

SJÁ ALMENNAR SKÝRINGAR Á TEIKN. P0-01 OG P0-02

FRÁRENNSLI

- HL HANDLAUG
- EV ELDHÚSVASKUR
- SB STEYPIBÁÐ
- VS VATNSSALERNI
- UPV UPPVOTTAVÉL
- GN GÖLFNIDURFALL
- HS HREINSISTÚTUR
- NF NIDURFALL
- LL LYKTARLOKA

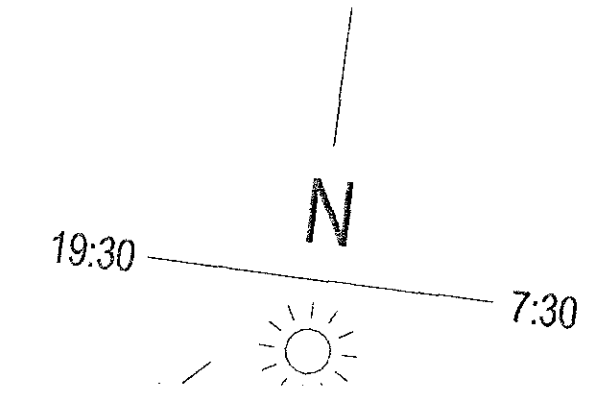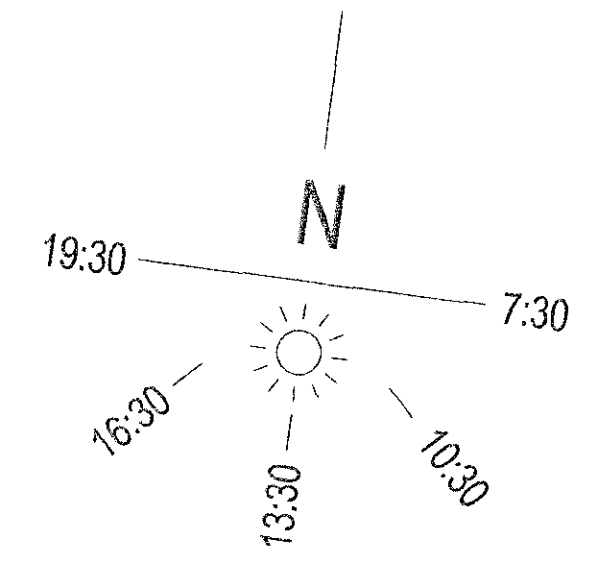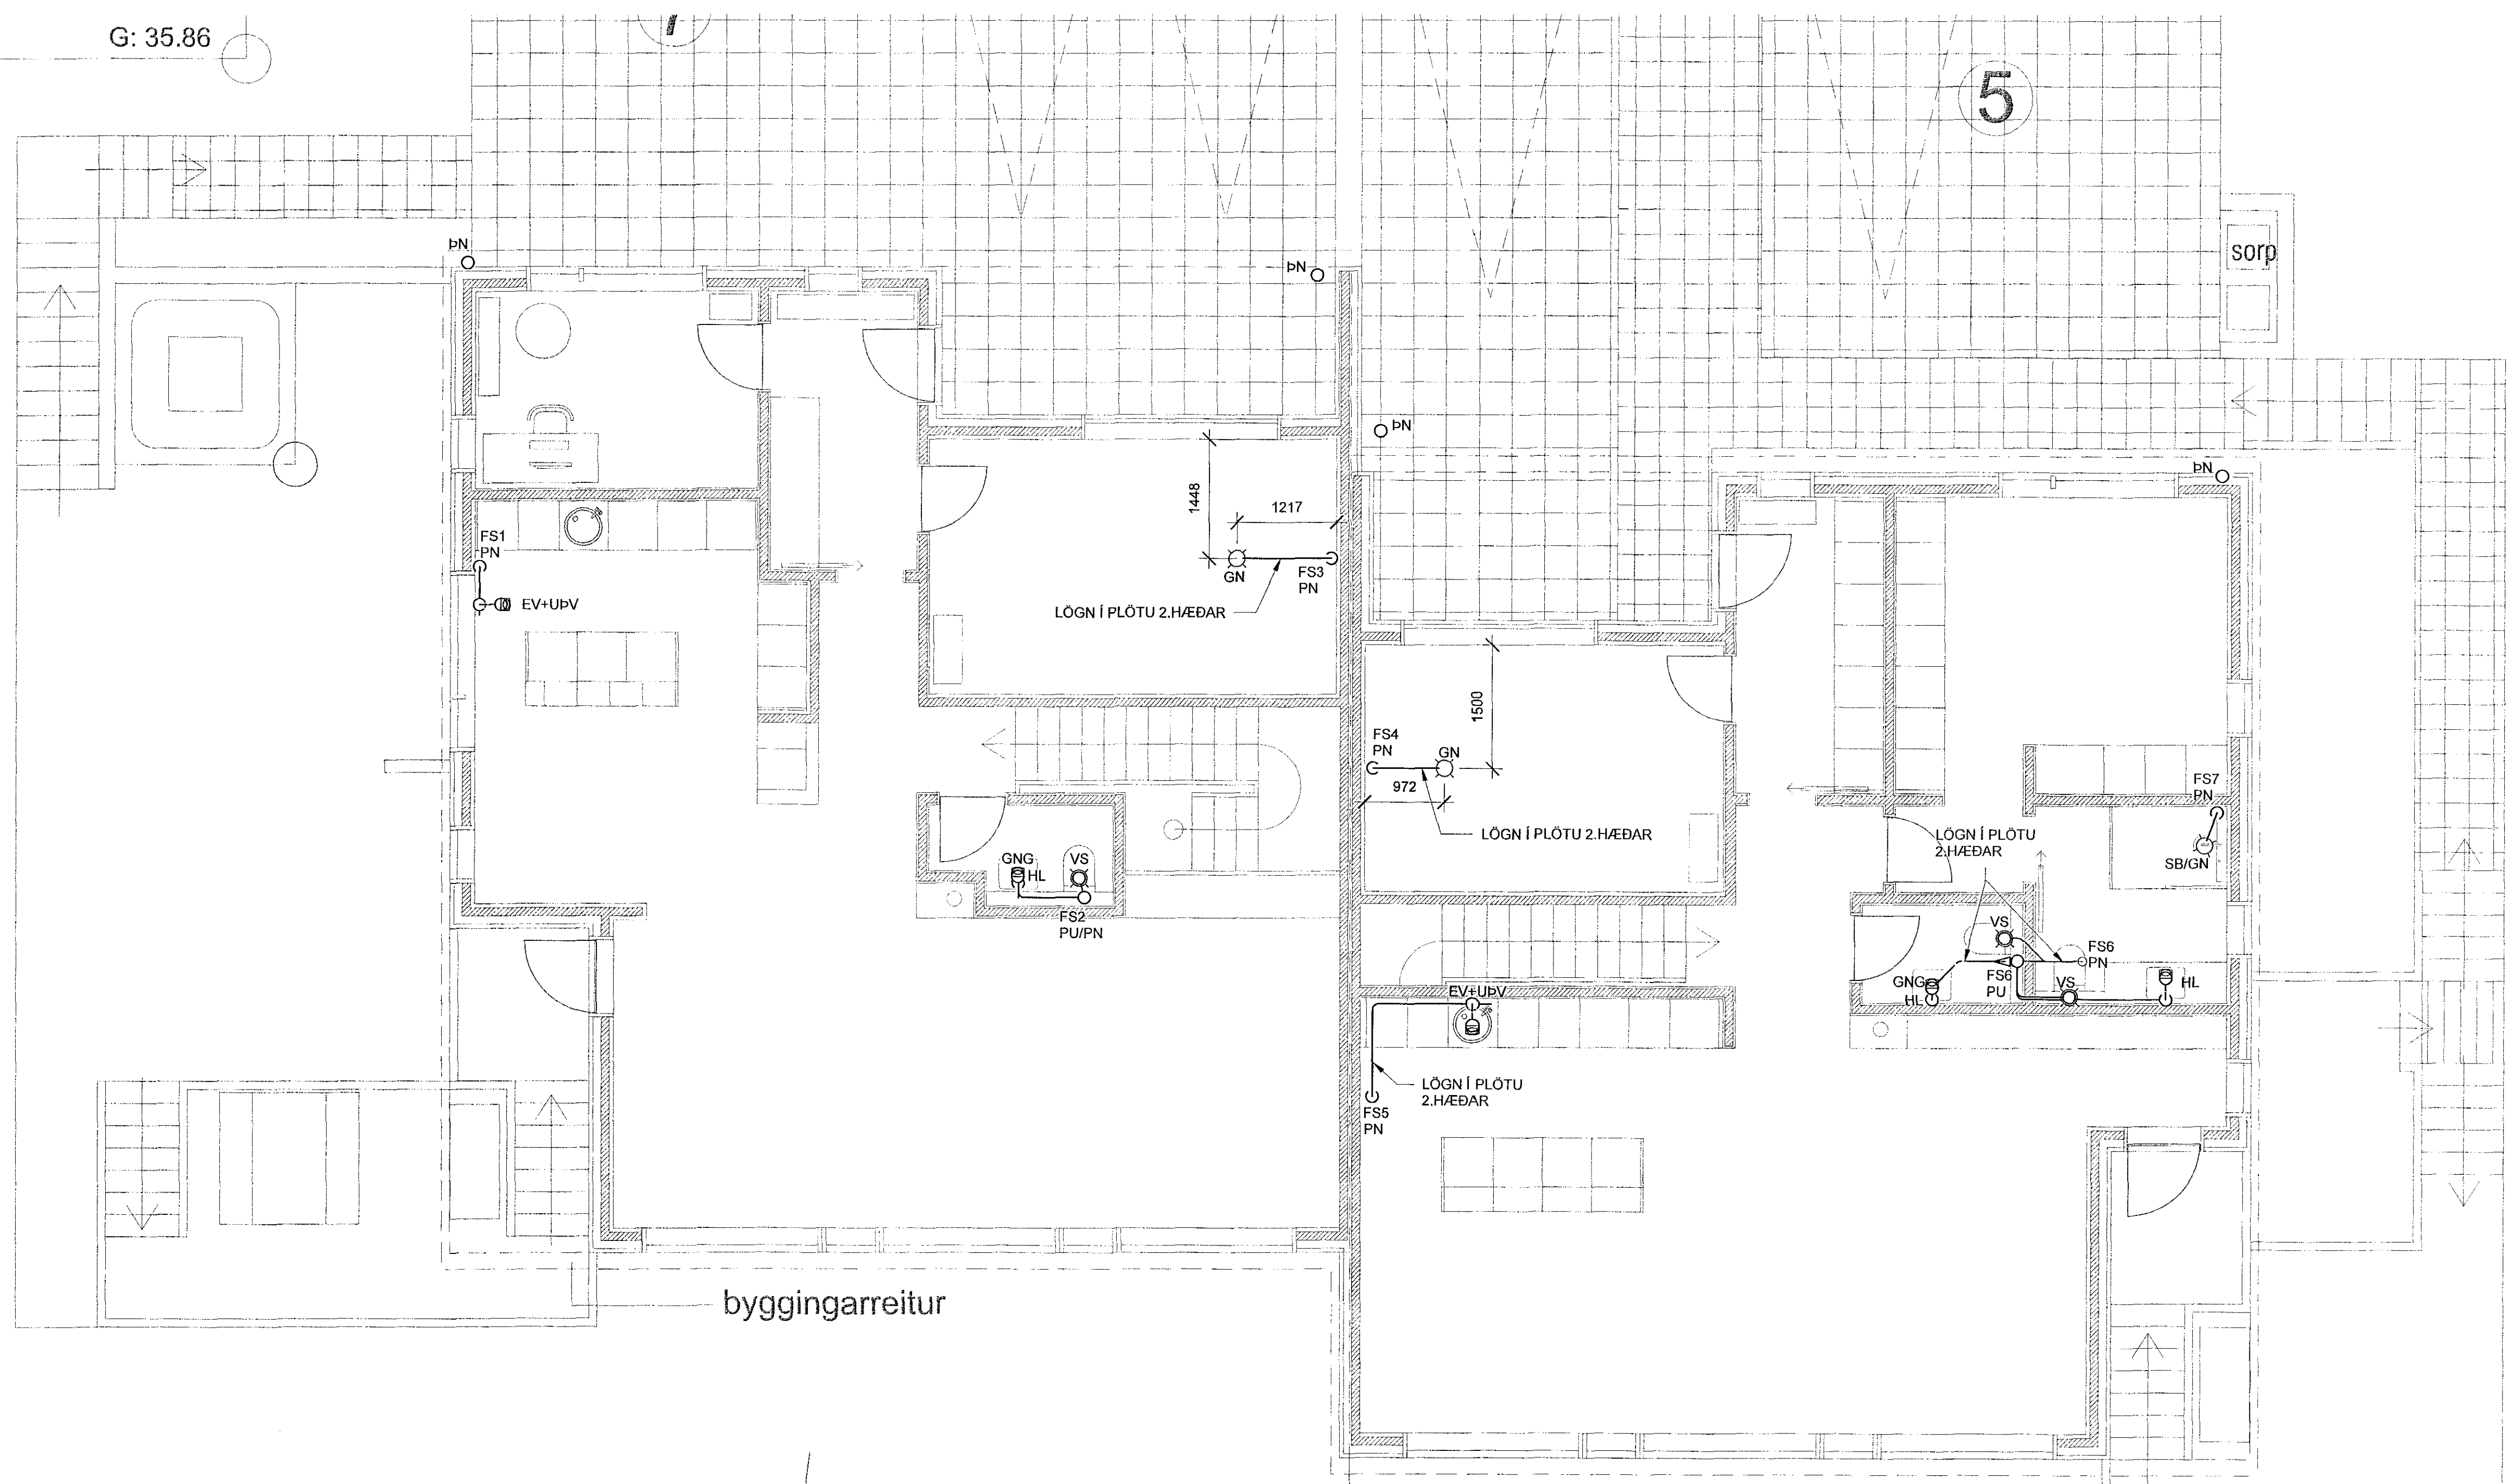


1	24.10.2018	FRUMTÚGGAFA	JJ
Útg.	Dags.	Lýsing	Nafn

VERKFRÆDISTOFA
NEW NORDIC ENGINEERING ehf
Hilásátrúi 19 - 201 Kópavogur (land)
s. 854-4080 / 899-3077 / 899-3577
Kl. 520914-1450. nne@nne.is www.nne.is

MÓBERGSSKARD 5-7
FRÁRENNSLISLAGNIR
GRUNNMYND 2.HÆÐ

Hönnun:	JJ	Verknúmer:	19044
Verkefnastrjafi:	JJ	Mælikvarði:	1:50
Teiknaði:	SJ	Dagsetning:	24.10.2018
Yfirfarir:	ÞBE	Bláa:	Útgáfa:
Samþykkt:	Jökull Jónsson Kl. 270575-4209	P1-21	1

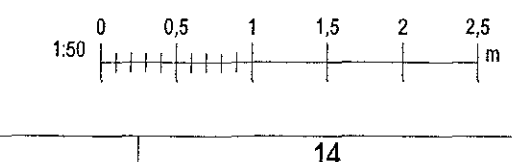

Skrá: S:\AVR\18\18044 - Möbergsskard 5-7\02 DESIGN\02 P - PÍPULAGNIR\18044 - Möbergsskard 5-7 - Lagrit.vnt

Copyright © New Nordic Engineering ehf. - Hönnuður áttur sér áttarhætt á skráningu - Fjallakann er hluti skráningu samþykki