

Samþykkt þann
04 FEB 2019
Byggingarfulltrúinn í Hafnarfjarðar
F.h. Sigurður Steinar Jónsson

Áritun hönnunarstjóra:
Kári Eiríksson H 070365-4059
Sáðhönnuður:
Kári Eiríksson H 070365-4059

SJÁ ALMENNAR SKÝRINGAR Á TEIKN. P0-01, P0-03
OG P0-04

--- NEYSLUVATN KALT
--- NEYSLUVATN HEITT

SJÁ ALMENNAR SKÝRINGAR Á TEIKN. P0-01 OG P0-03

ALLAR HULDAR NEYSLUVATNSLAGNIR ERU
m/EINANGRUN.

ALLAR INNSTEYPTAR "RÖR-Í-RÖR" NEYSLUVATNSLAGNIR
ERU Ø20 KRÖSSBUNDIN PE-X PN10, NEMA ANNAD SE
TEKIÐ FRAM Á TEIKNINGU

ALLAR STOFNLAGNIR ERU m/EINANGRUN.

NOTA SKAL VOTTABAR LAGNIR.

- HL HANDLAUG
- EV ELDHÚSVASKUR
- SB STEYPIBÁÐ
- VS VATNSSALERNI
- UPV UPPVOTTAVÉL
- ÞV ÞVOTTAVÉL

1	24.10.2018	FRAMÚTGÁFA	JJ
Útg.	Dags.	Lýsing	Nafn

VERKFRÆÐISTOFA



NEW NORDIC ENGINEERING ehf
Hilðasmári 19 - 201 Kópavogur Ísland
s. 854-4080 / 899-3077 / 899-3577
KL 520014-1450. nne@nne.is www.nne.is

MÓBERGSSKARD 5-7
221 HAFNARFJÖRÐUR
NEYSLUVATNSLAGNIR
GRUNNMÝND 1.HÆÐ

Hönnun:	JJ	Verknúmer:	18044
Verkefnastjóri:	JJ	Mælikvarði:	1 : 50
Teiknað:	SJ	Dagsetning:	24.10.2018
Yfirfarið:	ÞBE	Bláð:	Útgáfa:

Samþykkt:
Jökull Jónsson
Kl. 270575-4209

P2-11 1

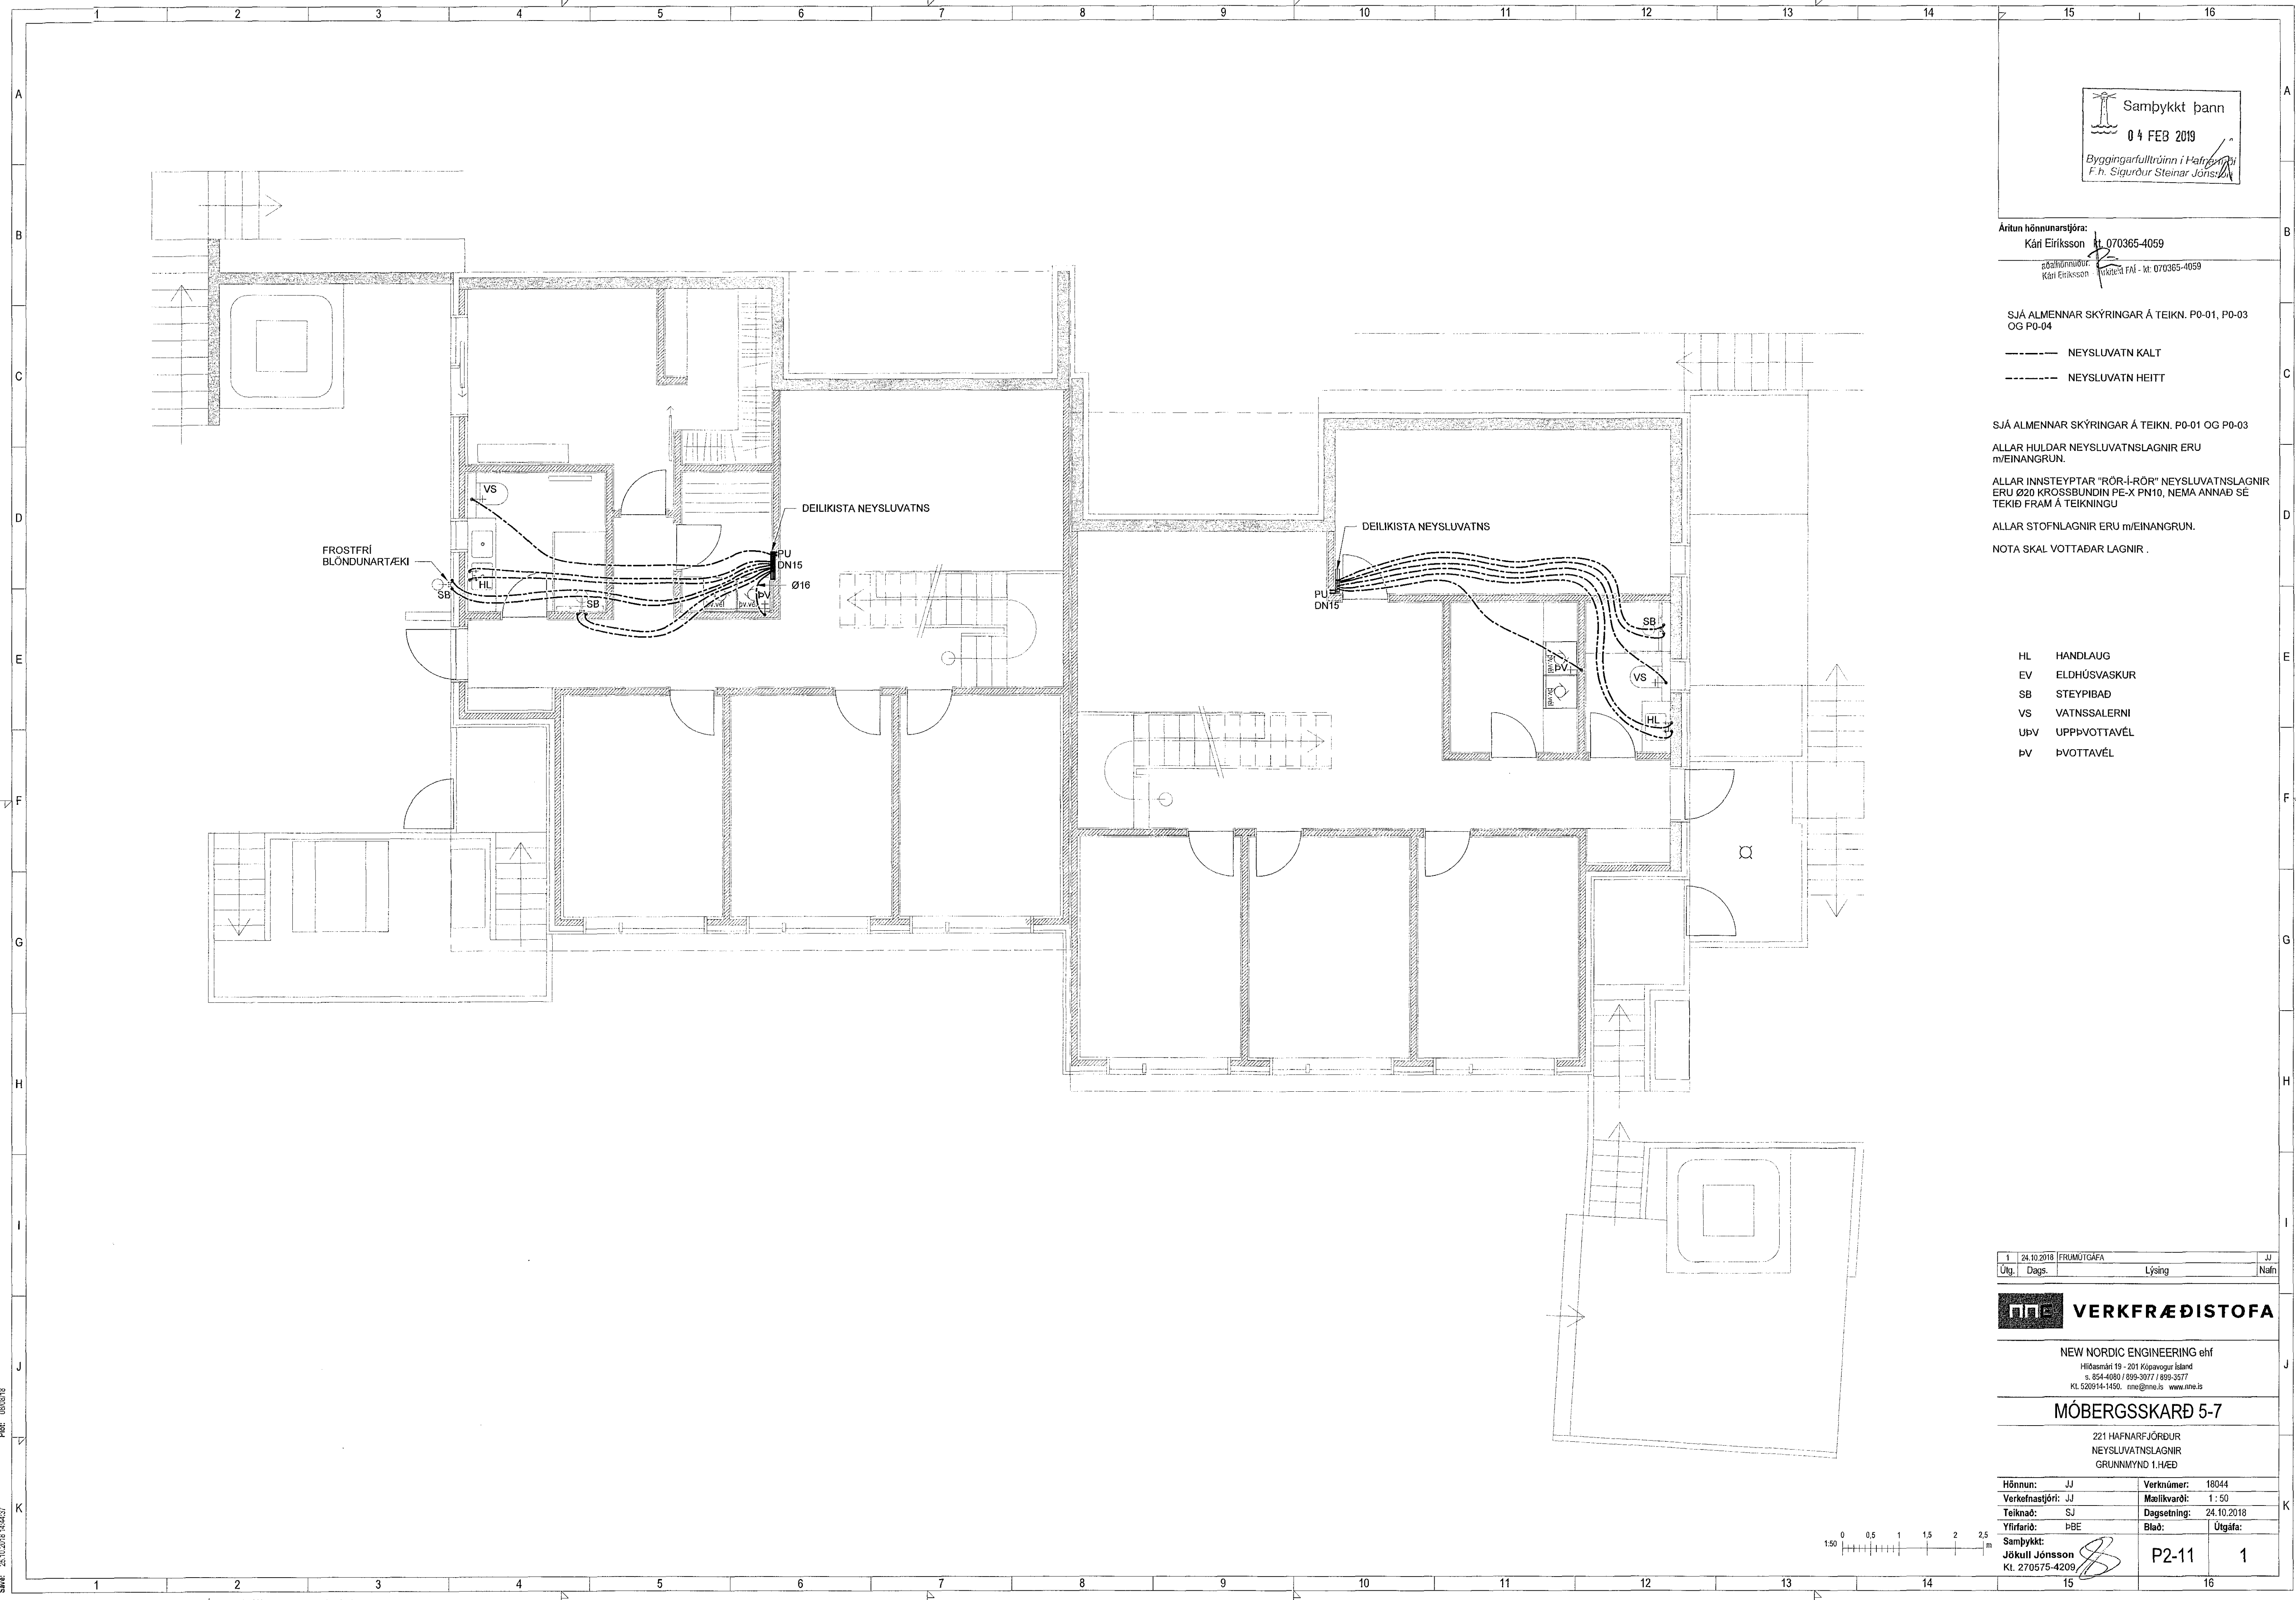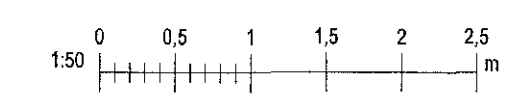

Save: 25.10.2018 14:44:37

Copyright © New Nordic Engineering ehf - Hönnun og arkitektúr er allan tíma eiga hönnuðar. Fjálgætan er hús skilfræðing samþykkt