

Aritun hönnunarstjóra:  
 Kári Eiríksson kt. 170965-4059  
 aðalhönnundur Kári Eiríksson  
 vinnuleit FAI - kt. 070365-4059

— HITI FRAMRÁS  
 - - - - - HITI BAKRÁS

SJÁ ALMENNAR SKÝRINGAR Á TEIKN. P0-01, P0-03 OG P0-04

STOFNLAGNIR m/EINAGRUN. STÁLLAGNIR AÐ STÖKUM OFNUM ERU DN10. HILDAR LAGNIR SKULU VERA EINANRÁÐAR OG SÝNILEGAR LAGNIR AÐ OFNUM ÓEINANRÁÐAR OG MÁLAÐAR.

ALLAR INNSTEYPTAR RÖR—I—RÖR HITALAGNIR Í OFNA ERU Ø16x2mm PEX MED SÖREFNISKAPU NEMA ANNAD SÉ TEKIÐ FRAM Á TEIKNINGU.

**MÖBERGSSKARD 5 - NEDRI HÆÐ**  
 GÖLFHITATAFLA

SLAUFNA NR.	LENGD (m)	AFKÖST (w)
101	58,5	702
102	57,5	727
103	52	655
104	43,5	477
105	42,5	318
106	99	890
107	95	890
108	93	890
<b>SAMTALS:</b>	<b>541</b>	<b>5549</b>

**MÖBERGSSKARD 7 - NEDRI HÆÐ**  
 GÖLFHITATAFLA

SLAUFNA NR.	LENGD (m)	AFKÖST (w)
109	13	314
110	42	479
111	60	670
112	95	1200
<b>SAMTALS:</b>	<b>210</b>	<b>2663</b>

**MÖBERGSSKARD 5 - NEDRI HÆÐ**  
 OFNATAFLA  $\Delta T$  35°C

OFN [nr]	AFL OFNS [W]	GERD OFNS	HÆÐ OFNS [mm]	LENGD OFNS [mm]
107	500	Handkl.ofn		600
108	500	Handkl.ofn		600
<b>Alls:</b>	<b>1000</b>			

**MÖBERGSSKARD 7 - NEDRI HÆÐ**  
 OFNATAFLA  $\Delta T$  35°C

OFN [nr]	AFL OFNS [W]	GERD OFNS	HÆÐ OFNS [mm]	LENGD OFNS [mm]
101	1669		600	1400
102	500	Handkl.ofn		600
103	500	Handkl.ofn		600
104	1054		600	1200
105	1054		600	1200
106	1054		600	1200
<b>Alls:</b>	<b>5831</b>			

**GÖLFHITALÖGN:**


RÖR Í GÖLFHITALÖGN SKULU VERA Ø16mm ÚR PEX, (KROSSBUNDIÐ HD POLYETHYLEN) Eða SAMBÆRILEGT, MED SÖREFNISFLÆÐIVÖRN SAMKV. DIN 4726.

ÖLL TENGISTYKKU SKULU HÆFA LAGNAEFNILENGAR TENGINGAR SKULU VERA Í PLÖTU

FJARLÆGB RÖRS FRÁ ENDANLEGCUM ÚT- OG INNVEGGJUM SKAL VERA 100mm. BIL MILLI RÖRA SKAL VERA c/c 75mm TIL c/c 150mm. ÞAR SEM RÖRIN LIGGJA Í GEGNUM Eða UNDIR VEGGI OG Í VEGG Eða GÖLFRAUFUM SKAL EINANRÁ ÞAU MED SVAMPHÓLKUM Eða ÁLIKA EFNI.

HEIMILT ER AÐ HJÚÐRA TIL GÖLFHITALÖGNUM ÞAR SEM LAGNALEIÐIR VÍÐ ÖNNUR VEITUKERFI SKERAST.

FYLGJA SKAL FYRIRMÆLUM FRAMLEIÐANDA VÍÐ MEBFERD, FESTINGAR, OG FRÁGANG RÖRA OG TENGISTYKKJA.

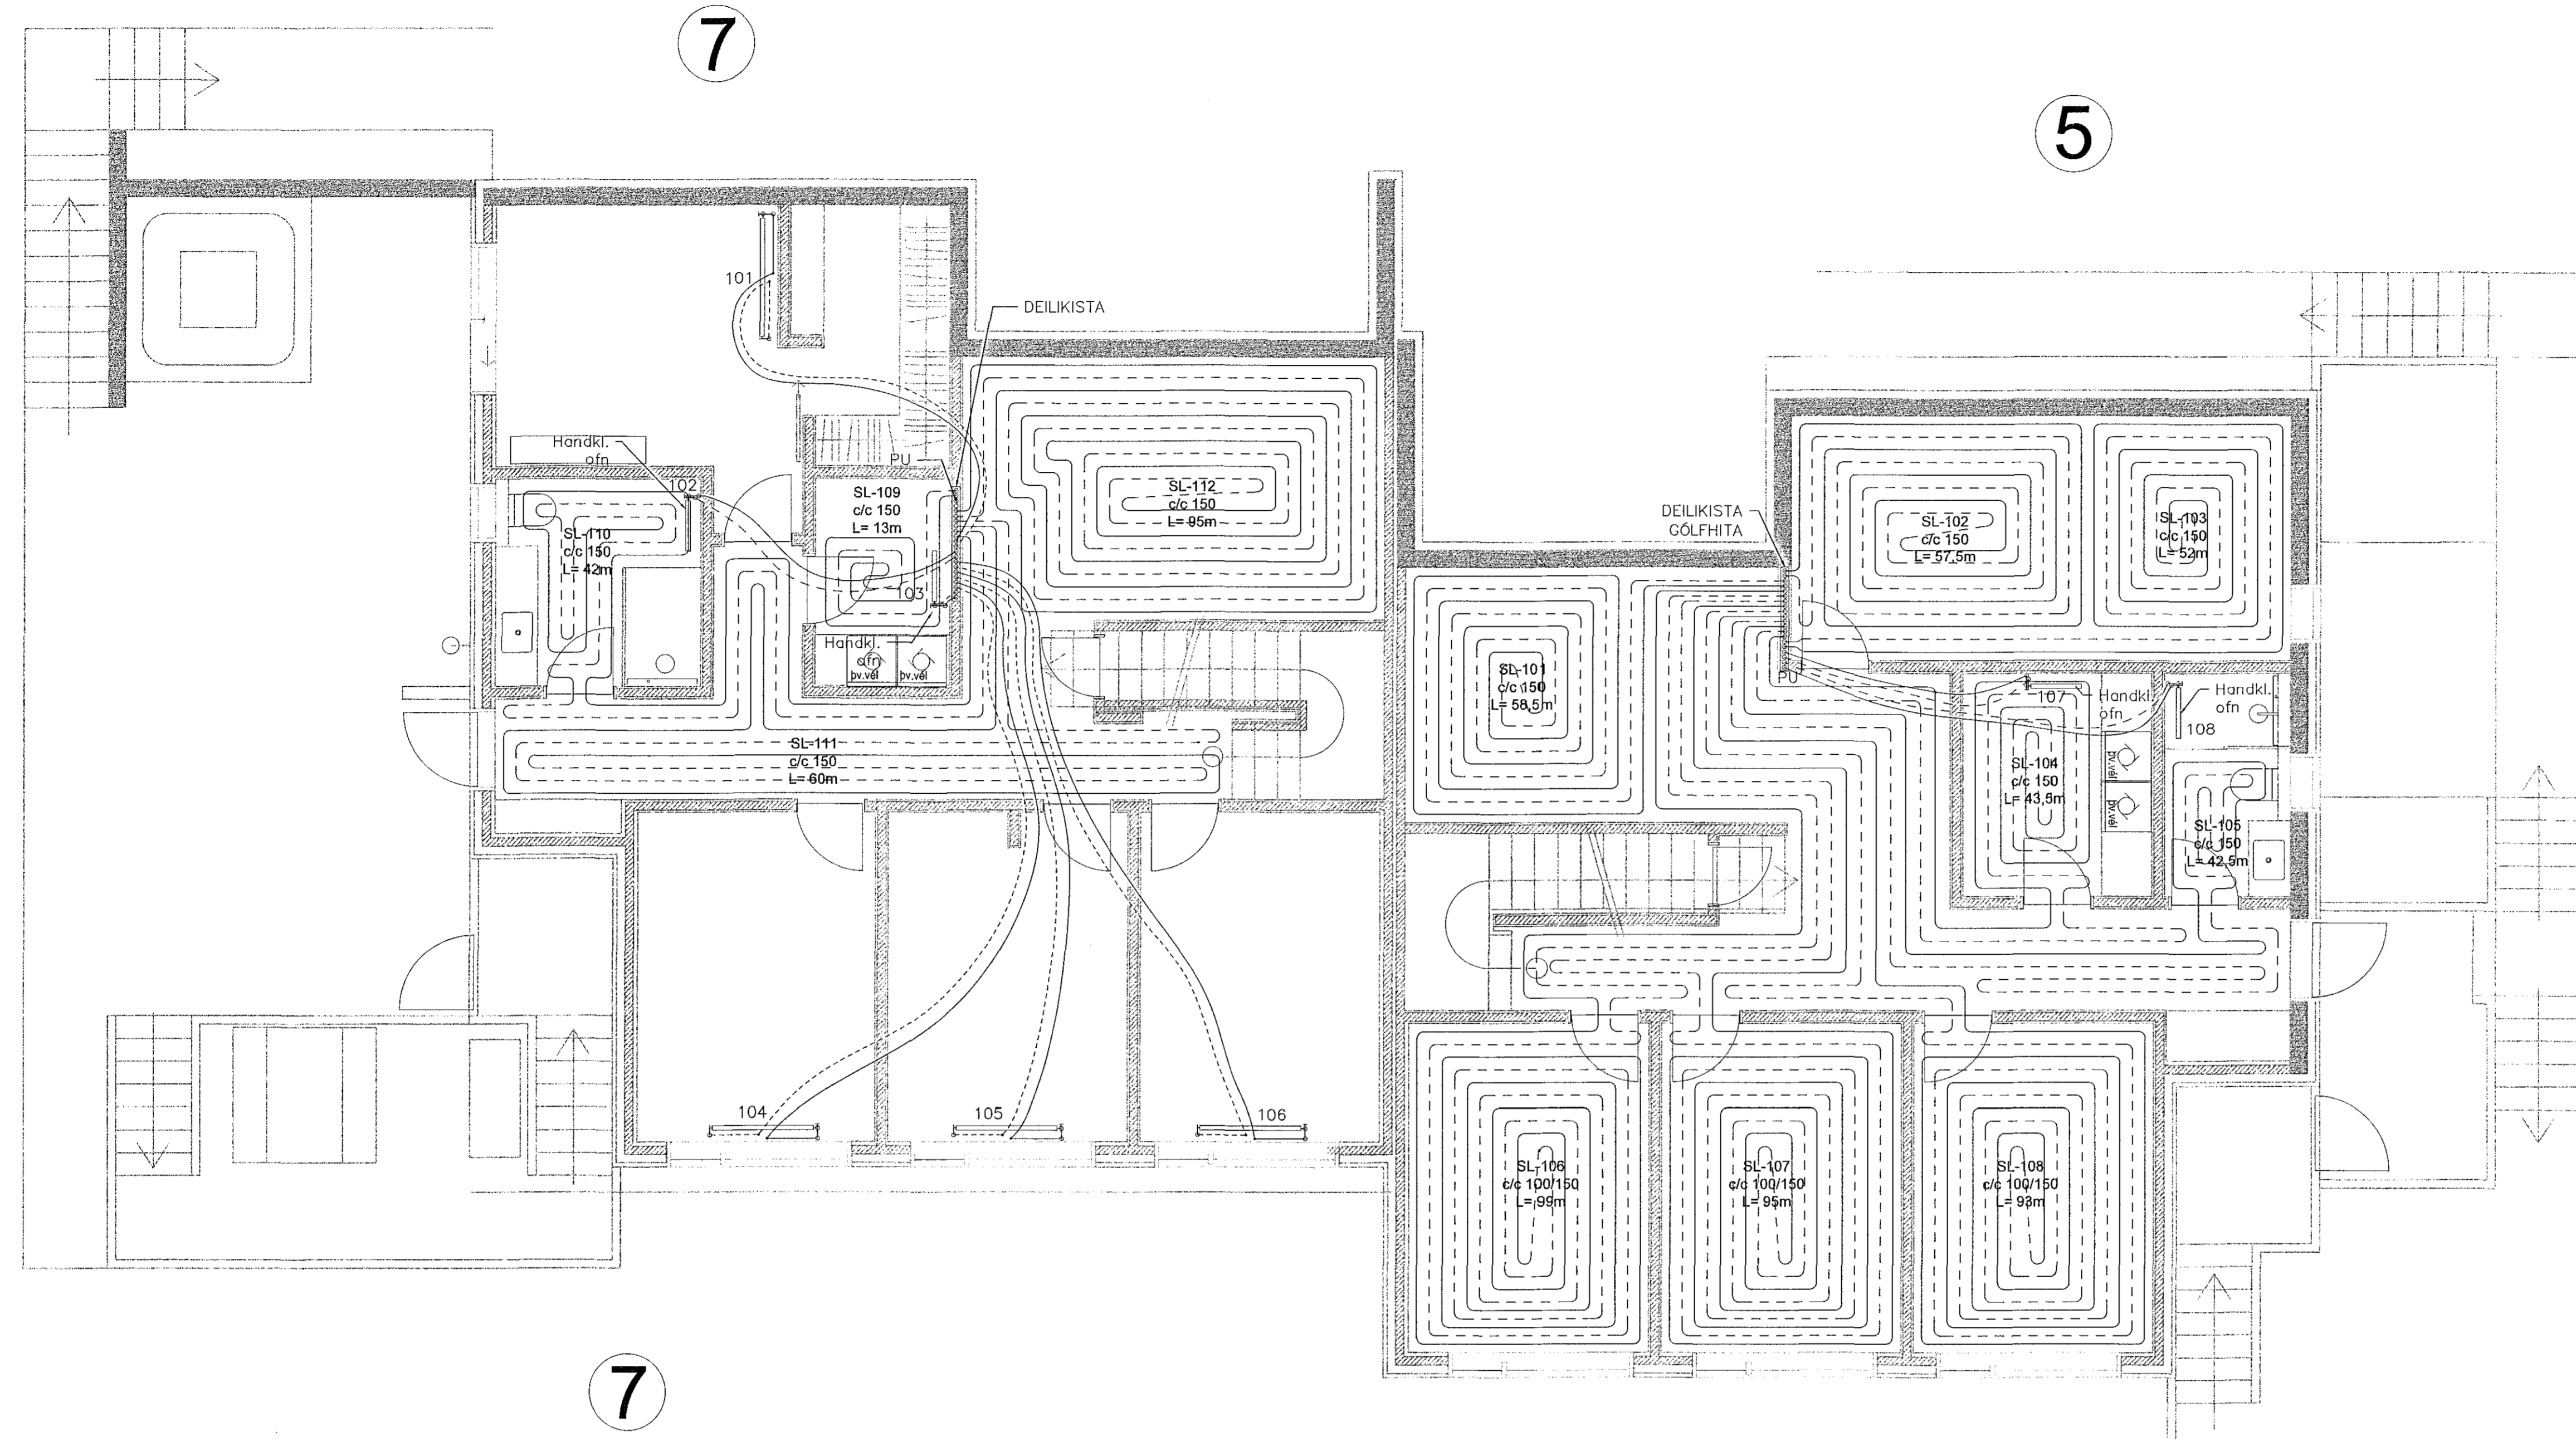



7

5

7

5

**RÚMMYND**

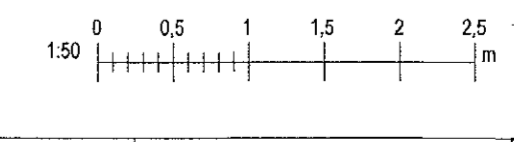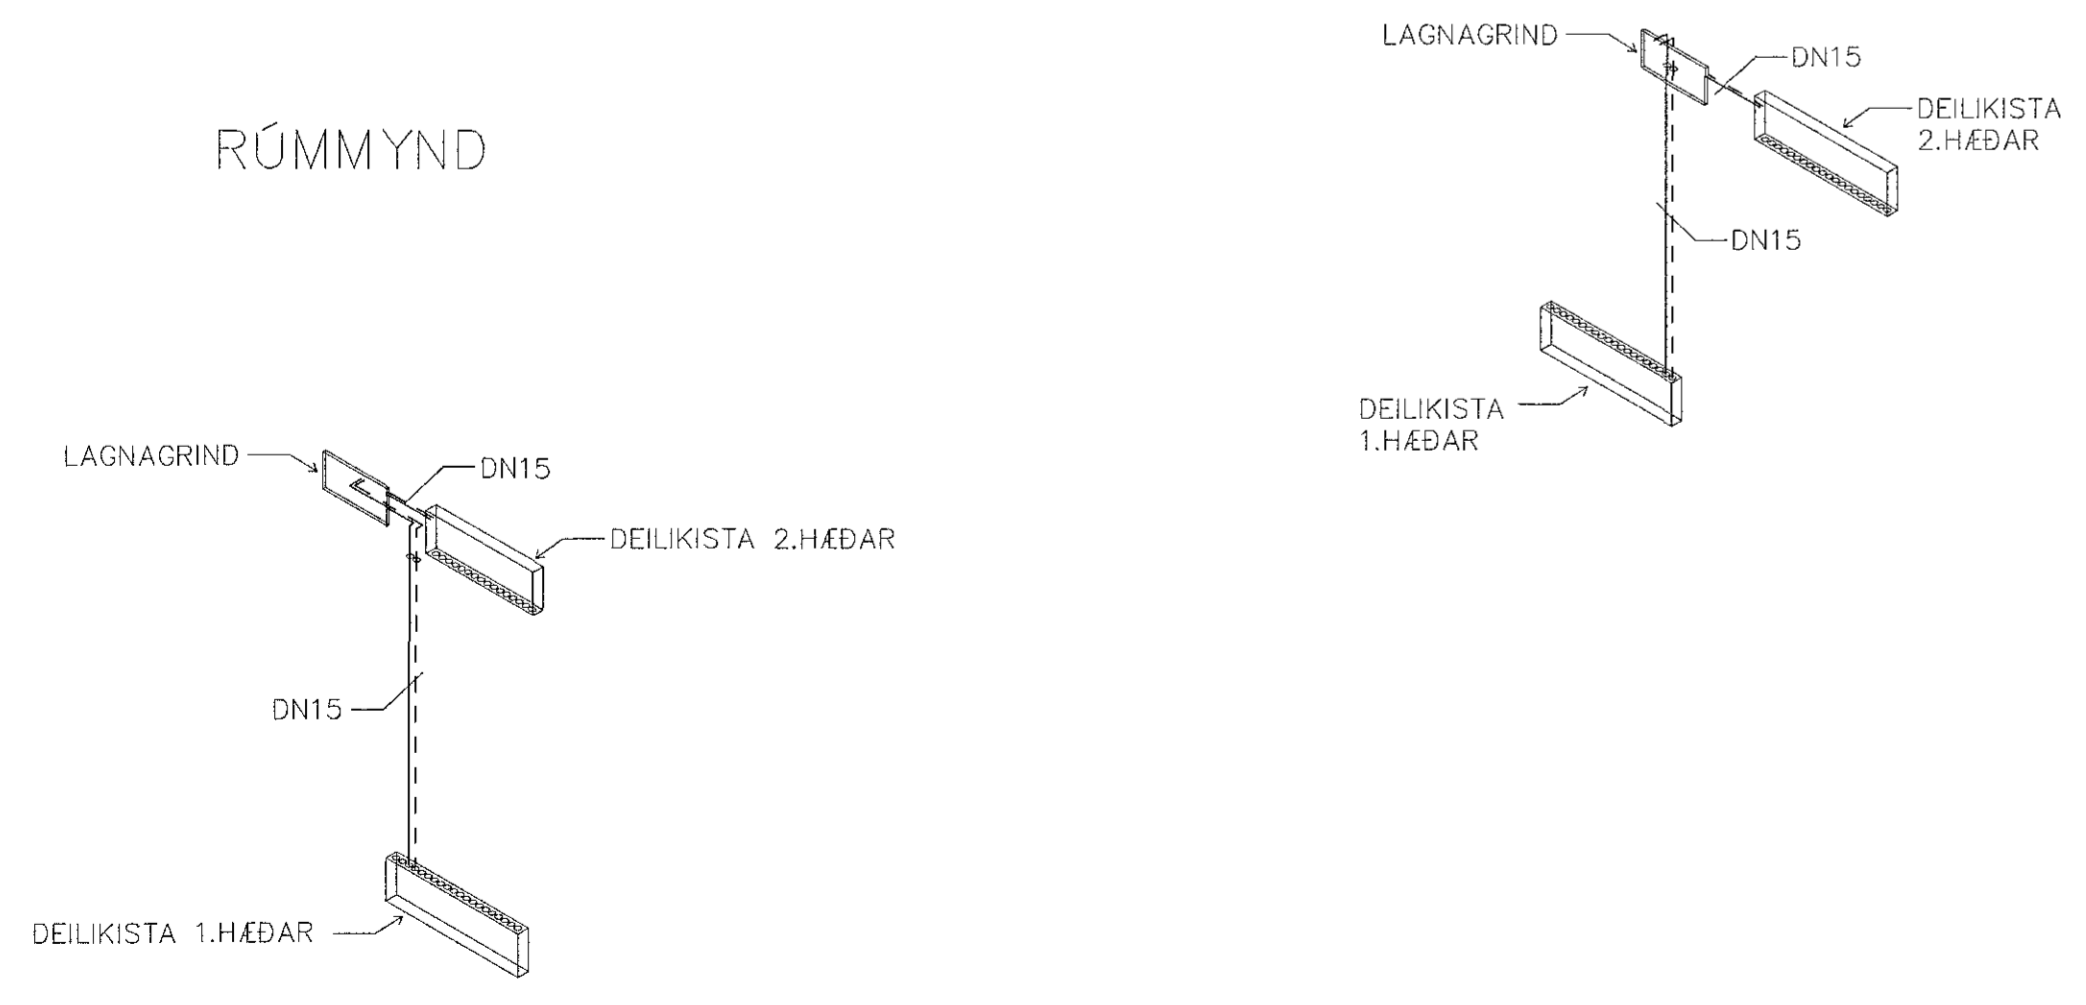

1	24.10.2018	FRJUMITGAFA			
Útg.	Dags.	Lýsing	Nafrn		



NEW NORDIC ENGINEERING EHF  
 Hlíðarmáni 19 - 201 Kópavogur Ísland  
 s. 654-4081 / 655-3077 / 655-5377  
 kt. 520914-1450, nne@nne.is, www.nne.is

**MÖBERGSSKARD 5-7**

221 HAFNARFJÖRÐUR  
 HITALAGNIR - NEDRI HÆÐ  
 SÉRUPPDRATTUR - PÍPULAGNIR

Hönnun:	JJ	Verknúmer:	18044
Verkefnastjórn:	JJ	Mælikvarði:	1:50
Toiknað:	SJ	Dagsetning:	24.10.2018
Yfirarið:	PBE	Bláð:	Útgáfa:

Samþykkt:  
 Jökull Jónsson  
 Kt. 270575-4209

P3-11 1

Copyright © New Nordic Engineering ehf. - Hönnundur, skráður hönnuð og teiknaður. - Fylgdu er það aðlagð samþykkið.