

Samþykkt þann  
04 FEB 2019  
Byggingarfulltrúinn í Hafnarfirði  
F.h. Sigurður Steinar Jónsson

Aritun hönnunarsjóra:  
Kári Eiríksson 070365-4059  
Kári Eiríksson  
Kári Eiríksson

— HITI FRAMRÁS  
- - - - - HITI BAKRÁS

SJÁ ALMENNAR SKÝRINGAR Á TEIKN. P0-01, P0-03 OG P0-04

STOFNLAGNIR ERU m/EINAGRUN. STÁLLAGNIR AÐ STÖKUM OFNUM ERU DN10. HULDAR LAGNIR SKULU VERA EINANGRÁÐAR OG SÝNLEGAR LAGNIR AÐ OFNUM ÖEINANGRÁÐAR OG MÁLABAR.

ALLAR INNSTEYPTAR RÖR-I-RÖR HITALAGNIR Í OFNA ERU Ø16x2mm PEX MEÐ SÖREFNISKÁPU NEMA ANNAD SE TEKIÐ FRAM Á TEIKNINGU.

**MÖBERGSSKARD 5 - EFRÍ HÆÐ**  
GÖLFHITAFLA

SLAUFNA NR.	LENGD (m)	AFKÖST (w)
209	86	1050
210	30	519
211	83	1211
212	18,5	189
213	28,5	450
214	53,5	1114
215	62	630
216	89	780
217	94	1156
<b>SAMTALS:</b>	<b>544,5</b>	<b>7099</b>

**MÖBERGSSKARD 7 - EFRÍ HÆÐ**  
GÖLFHITAFLA

SLAUFNA NR.	LENGD (m)	AFKÖST (w)
201	67,5	663
202	46,5	363
203	104,5	1234
204	69,5	1258
205	22,5	276
206	85	913
207	96,5	1100
208	94,5	831
<b>SAMTALS:</b>	<b>586,5</b>	<b>6638</b>

**MÖBERGSSKARD 5 - EFRÍ HÆÐ**  
OFNATAFLA

OFN [nr]	AFL OFNS [W]	GERD OFNS	HÆÐ OFNS [mm]	LENGD OFNS [mm]	ΔT 35°C
202	500	Handkl.ofn	600	600	
<b>Alls:</b>	<b>500</b>				

**MÖBERGSSKARD 7 - EFRÍ HÆÐ**  
OFNATAFLA

OFN [nr]	AFL OFNS [W]	GERD OFNS	HÆÐ OFNS [mm]	LENGD OFNS [mm]	ΔT 35°C
201	734	11	600	1000	
<b>Alls:</b>	<b>734</b>				

1 24.10.2018 FRUMÚTGÁFA JJ  
Útg. Dags. Lýsing Nafn

**VERKFRÆÐISTOFA**

NEW NORDIC ENGINEERING EHF


Hildsmári 19 - 201 Kópavogur Ísland  
s. 854-4880 / 899-3077 / 899-3577  
KL 520314-1659. me@ne.is www.ne.is

**MÖBERGSSKARD 5-7**


221 HAFNARFJÖRÐUR  
HITALAGNIR - EFRÍ HÆÐ  
SÉRUPPDRATTUR - PÍPULAGNIR

Hönnun:	JJ	Verkúmer:	18044
Verkefnastjóri:	JJ	Mælikvarði:	1:50
Teiknað:	SJ	Dagsetning:	24.10.2018
Yfirarið:	PBE	Bláð:	Útgáfa:
Samþykkt:	Jökull Jónsson	Bláð:	Útgáfa:
Kl. 270575-4209			

P3-21 1

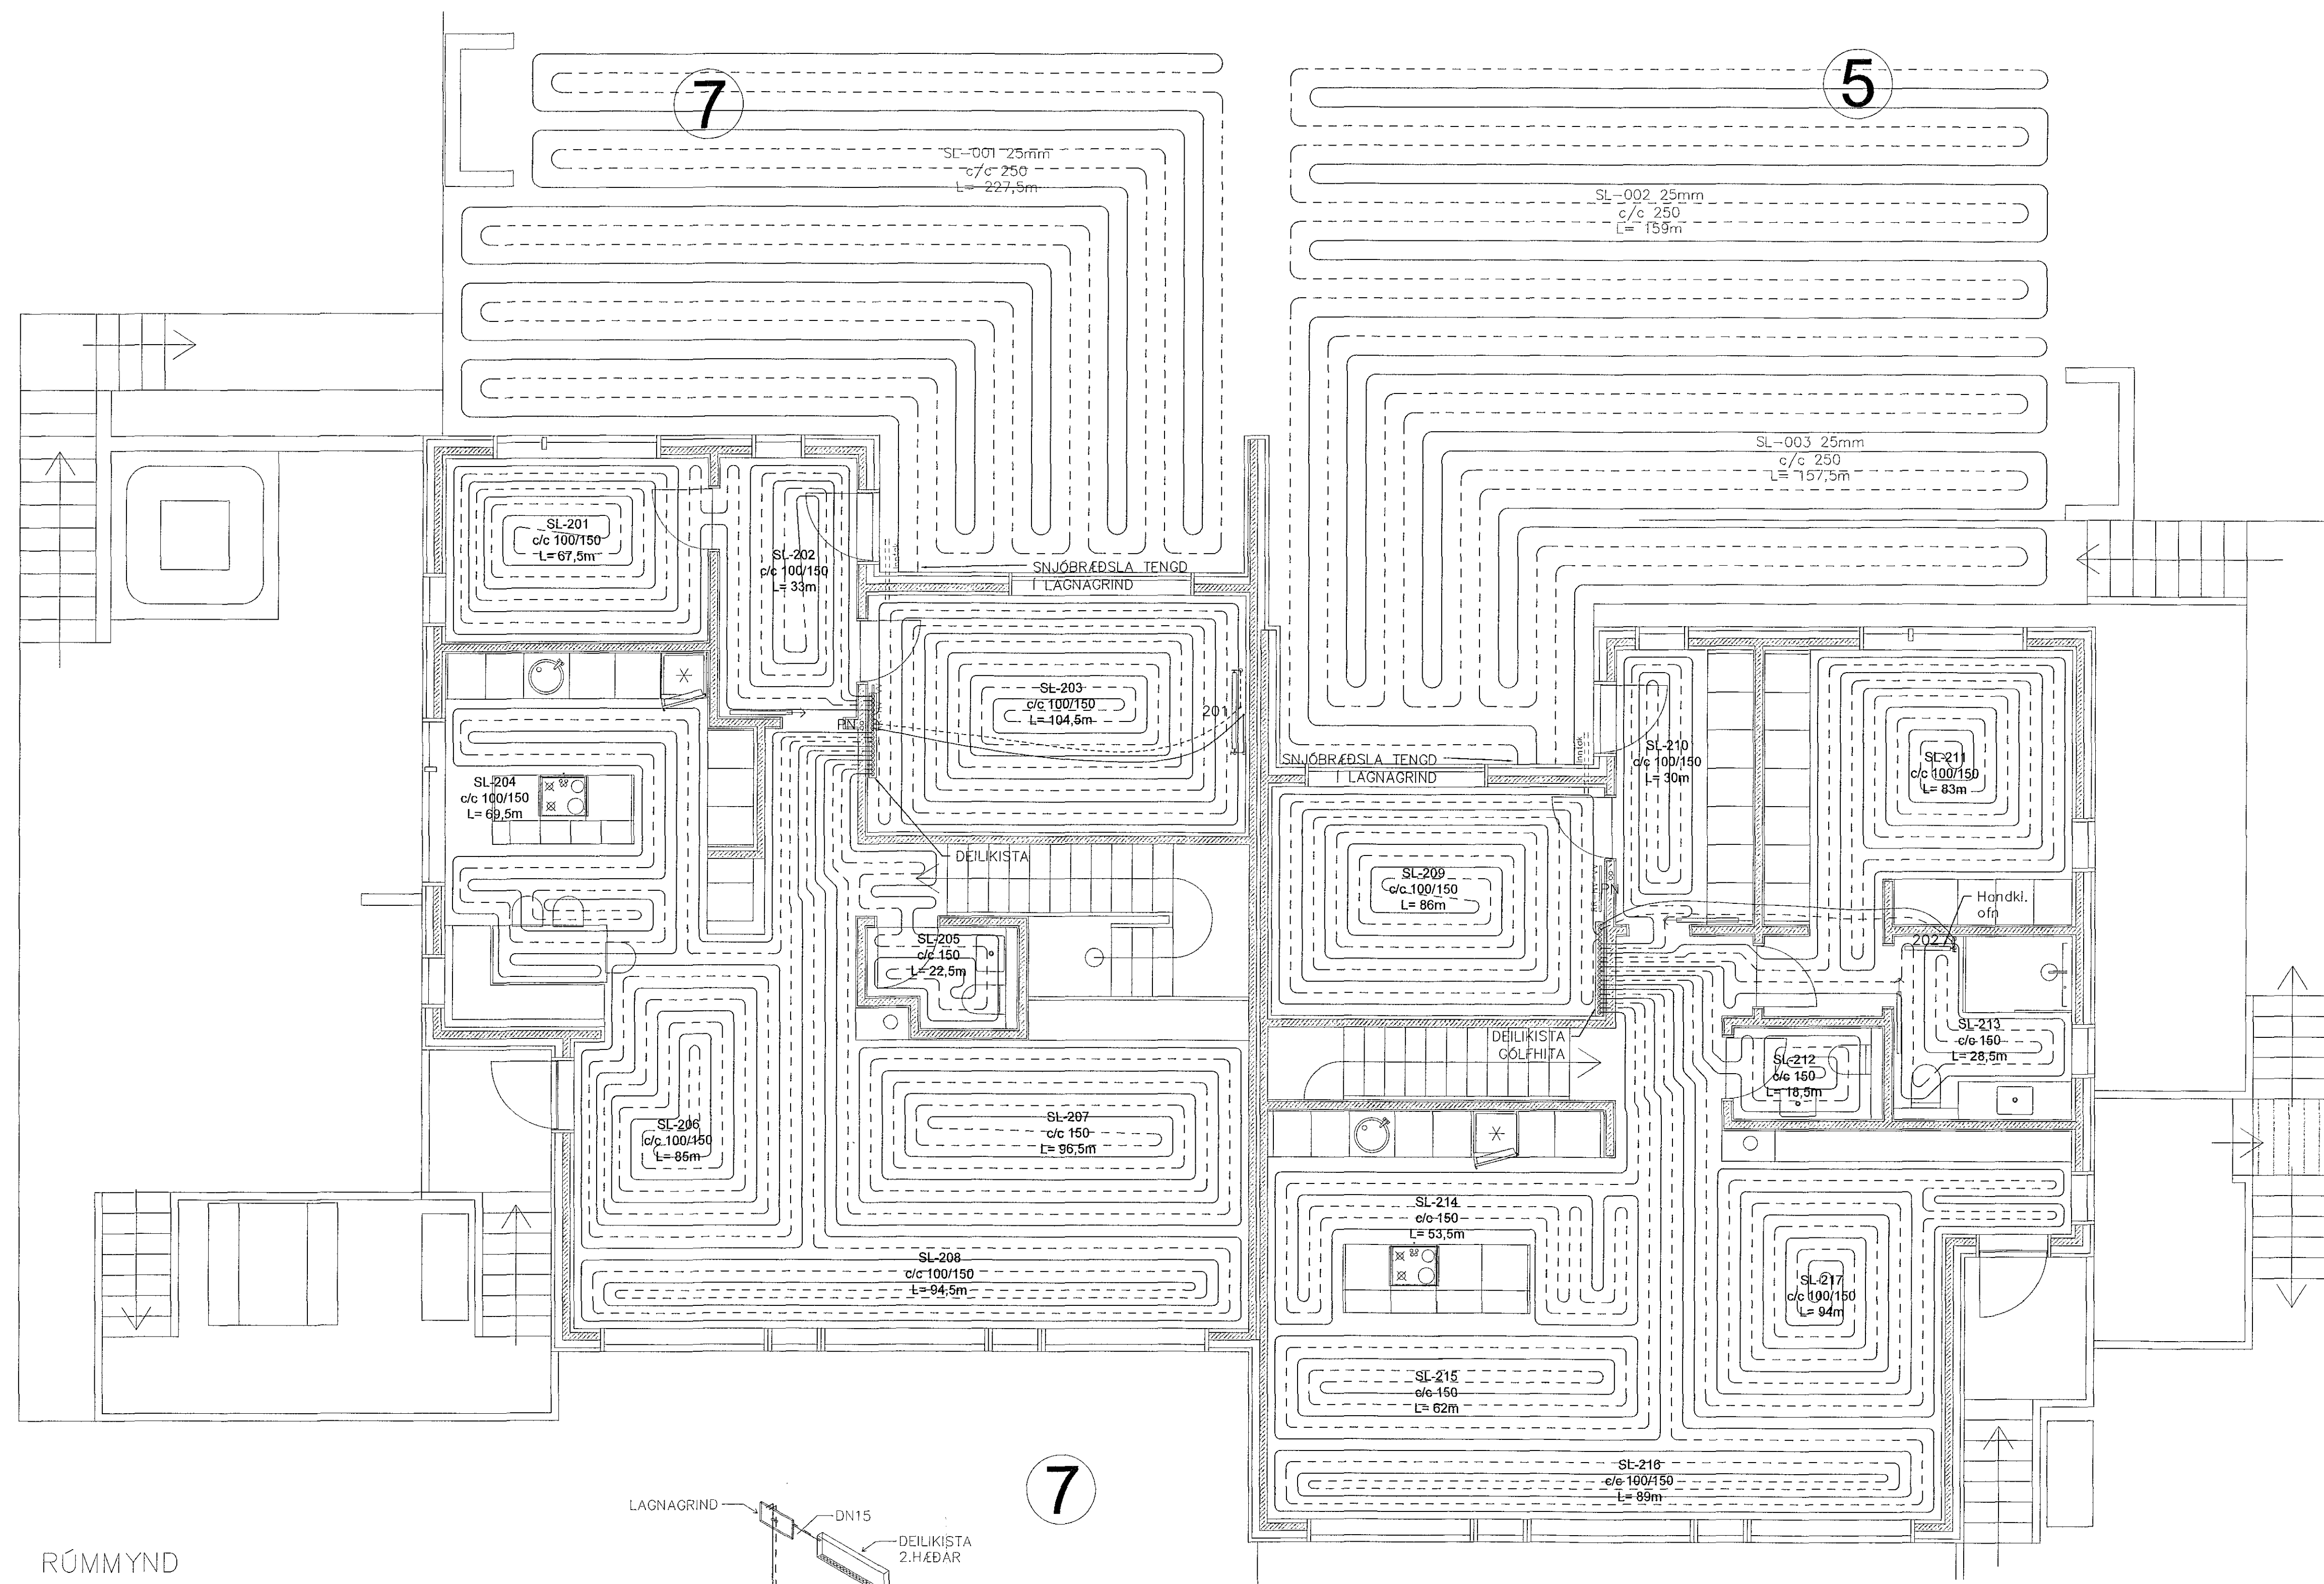

RÚMMYND

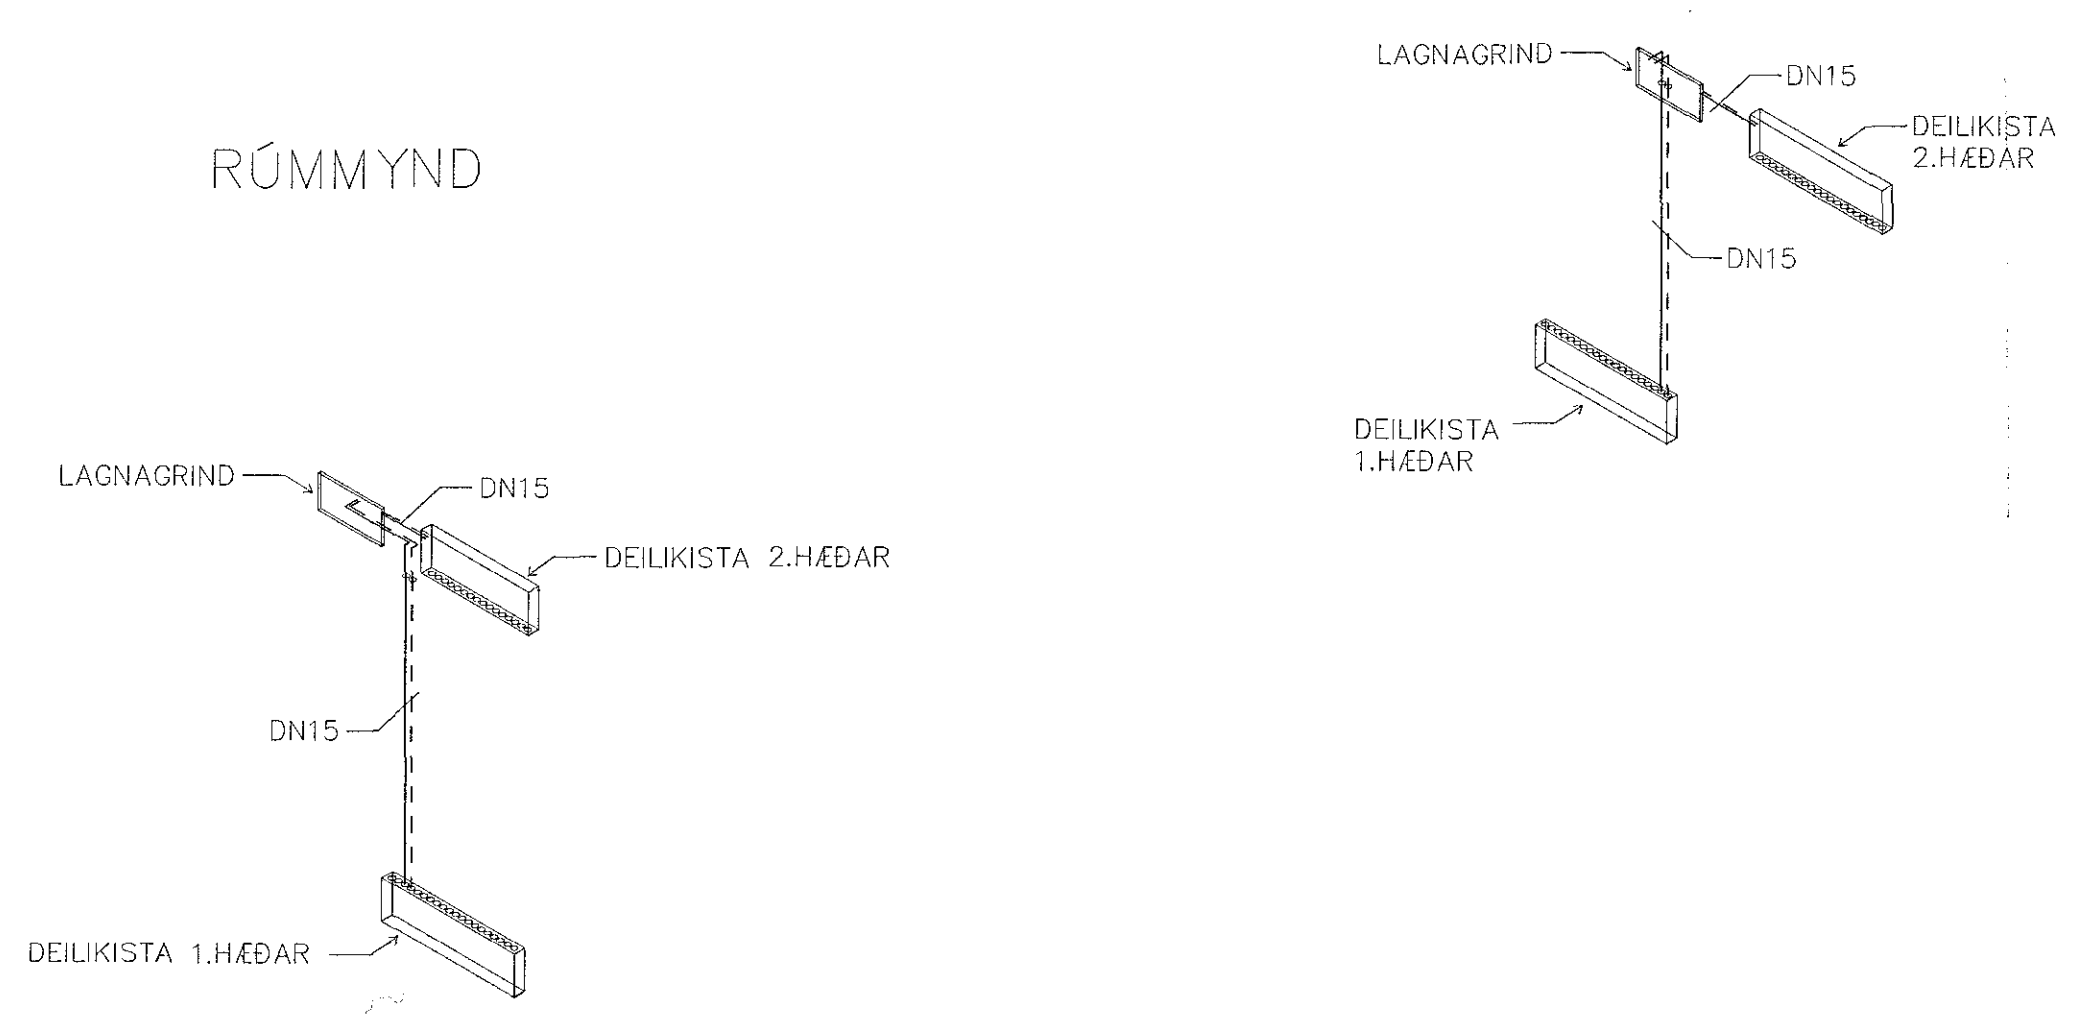


**GÖLFHITALÖGN:**  
RÖR Í GÖLFHITALÖGN SKULU VERA Ø16mm ÖR PEX, (KROSSBUNDIÐ HD POLYETHYLEN) EÐA SAMBÆRILEGT, MEÐ SÖREFNISFLÆÐIVÖRN SAMKV. DIN 4726.

ÖLL TENGISTYKKU SKULU HÉFA LAGNAEFNI.ENGAR TENGINGAR SKULU VERA Í PLÖTU

FJARLÆGD RÖRS FRÁ ENDANLEGUM ÚT- OG INNVEGGJUM SKAL VERA 100mm. BIL MILLI RÖRA SKAL VERA c/c 75mm TIL c/c 150mm, ÞAR SEM RÖRIN LIGGJA Í GEGNUM EÐA UNDIR VEGGI OG Í VEGG EÐA GÖLFRAUFUM SKAL EINANGRA ÞAU MEÐ SVAMPHÓLKUM EÐA ÁLIKA EFNÍ.

HEIMILT ER AÐ HLIDRA TIL GÖLFHITALÖGNUM ÞAR SEM LAGNALEIÐIR VÍÐ ÖNNUR VEITUKERFI SKERAST.

FYLGJA SKAL FYRIRMÆLUM FRAMLEIÐANDA VÍÐ MEÐFERÐ, FESTINGAR, OG FRÁGANG RÖRA OG TENGISTYKKJA.

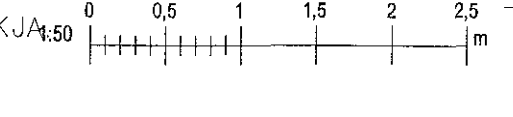

Copyright © New Nordic Engineering ehf. Hönnuð og skráð af Nýjum og Sýnlegum - Fylliblað er það skilfrétt samþykki