

Samþykkt þann
 04 FEB 2019
 Byggingarfulltrúinn í Hafnarfjarðar
 F.h. Sigurður Steinar Jónsson


Aritun hönnunarstjóra:
 Kári Eiríksson tlf. 070365-4059
 aðalhönnuður
 Kári Eiríksson - arkitekt PAJ - tlf. 070365-4059

SKÝRINGAR - LOFTRÆSING:

— INNBLÁSTUR
 - - - ÚTSOG

SJÁ ALMENNAR SKÝRINGAR Á TEIKN. P0-01 OG P0-02
 LOFTRÆSING FRÁ GLUGGALAUSUM RÝMUM ER VÉLÆN.
 LOFTRÆSINGU ER STÝRT MEÐ RAKASKYNNJARA EDA
 TENGÐ LJÓSROFA OG SKAL GANGA Í 30 MÍN EFTIR
 RÆSINGU.
 ÞVERMÁL LOFTRÆSILAGNAR ER Ø100mm ÚR BLIKKI NEMA
 ANNAD SÉ TEKIÐ FRAM.
 OFAN Á LÖGN SKAL KOMA HETTA EDA SAFNKASSI,
 ELDVERJA ÞARF LAGNIR MEÐ EINANGRUN, SEM KOMA
 FRÁ ÖÐRU BRUNAHÓLFÍ OG LIGGJA Í OPNU RÝMI.

LOFTBIL UNDIR HURÐ EDA
 YFRISTRAUMS RIST

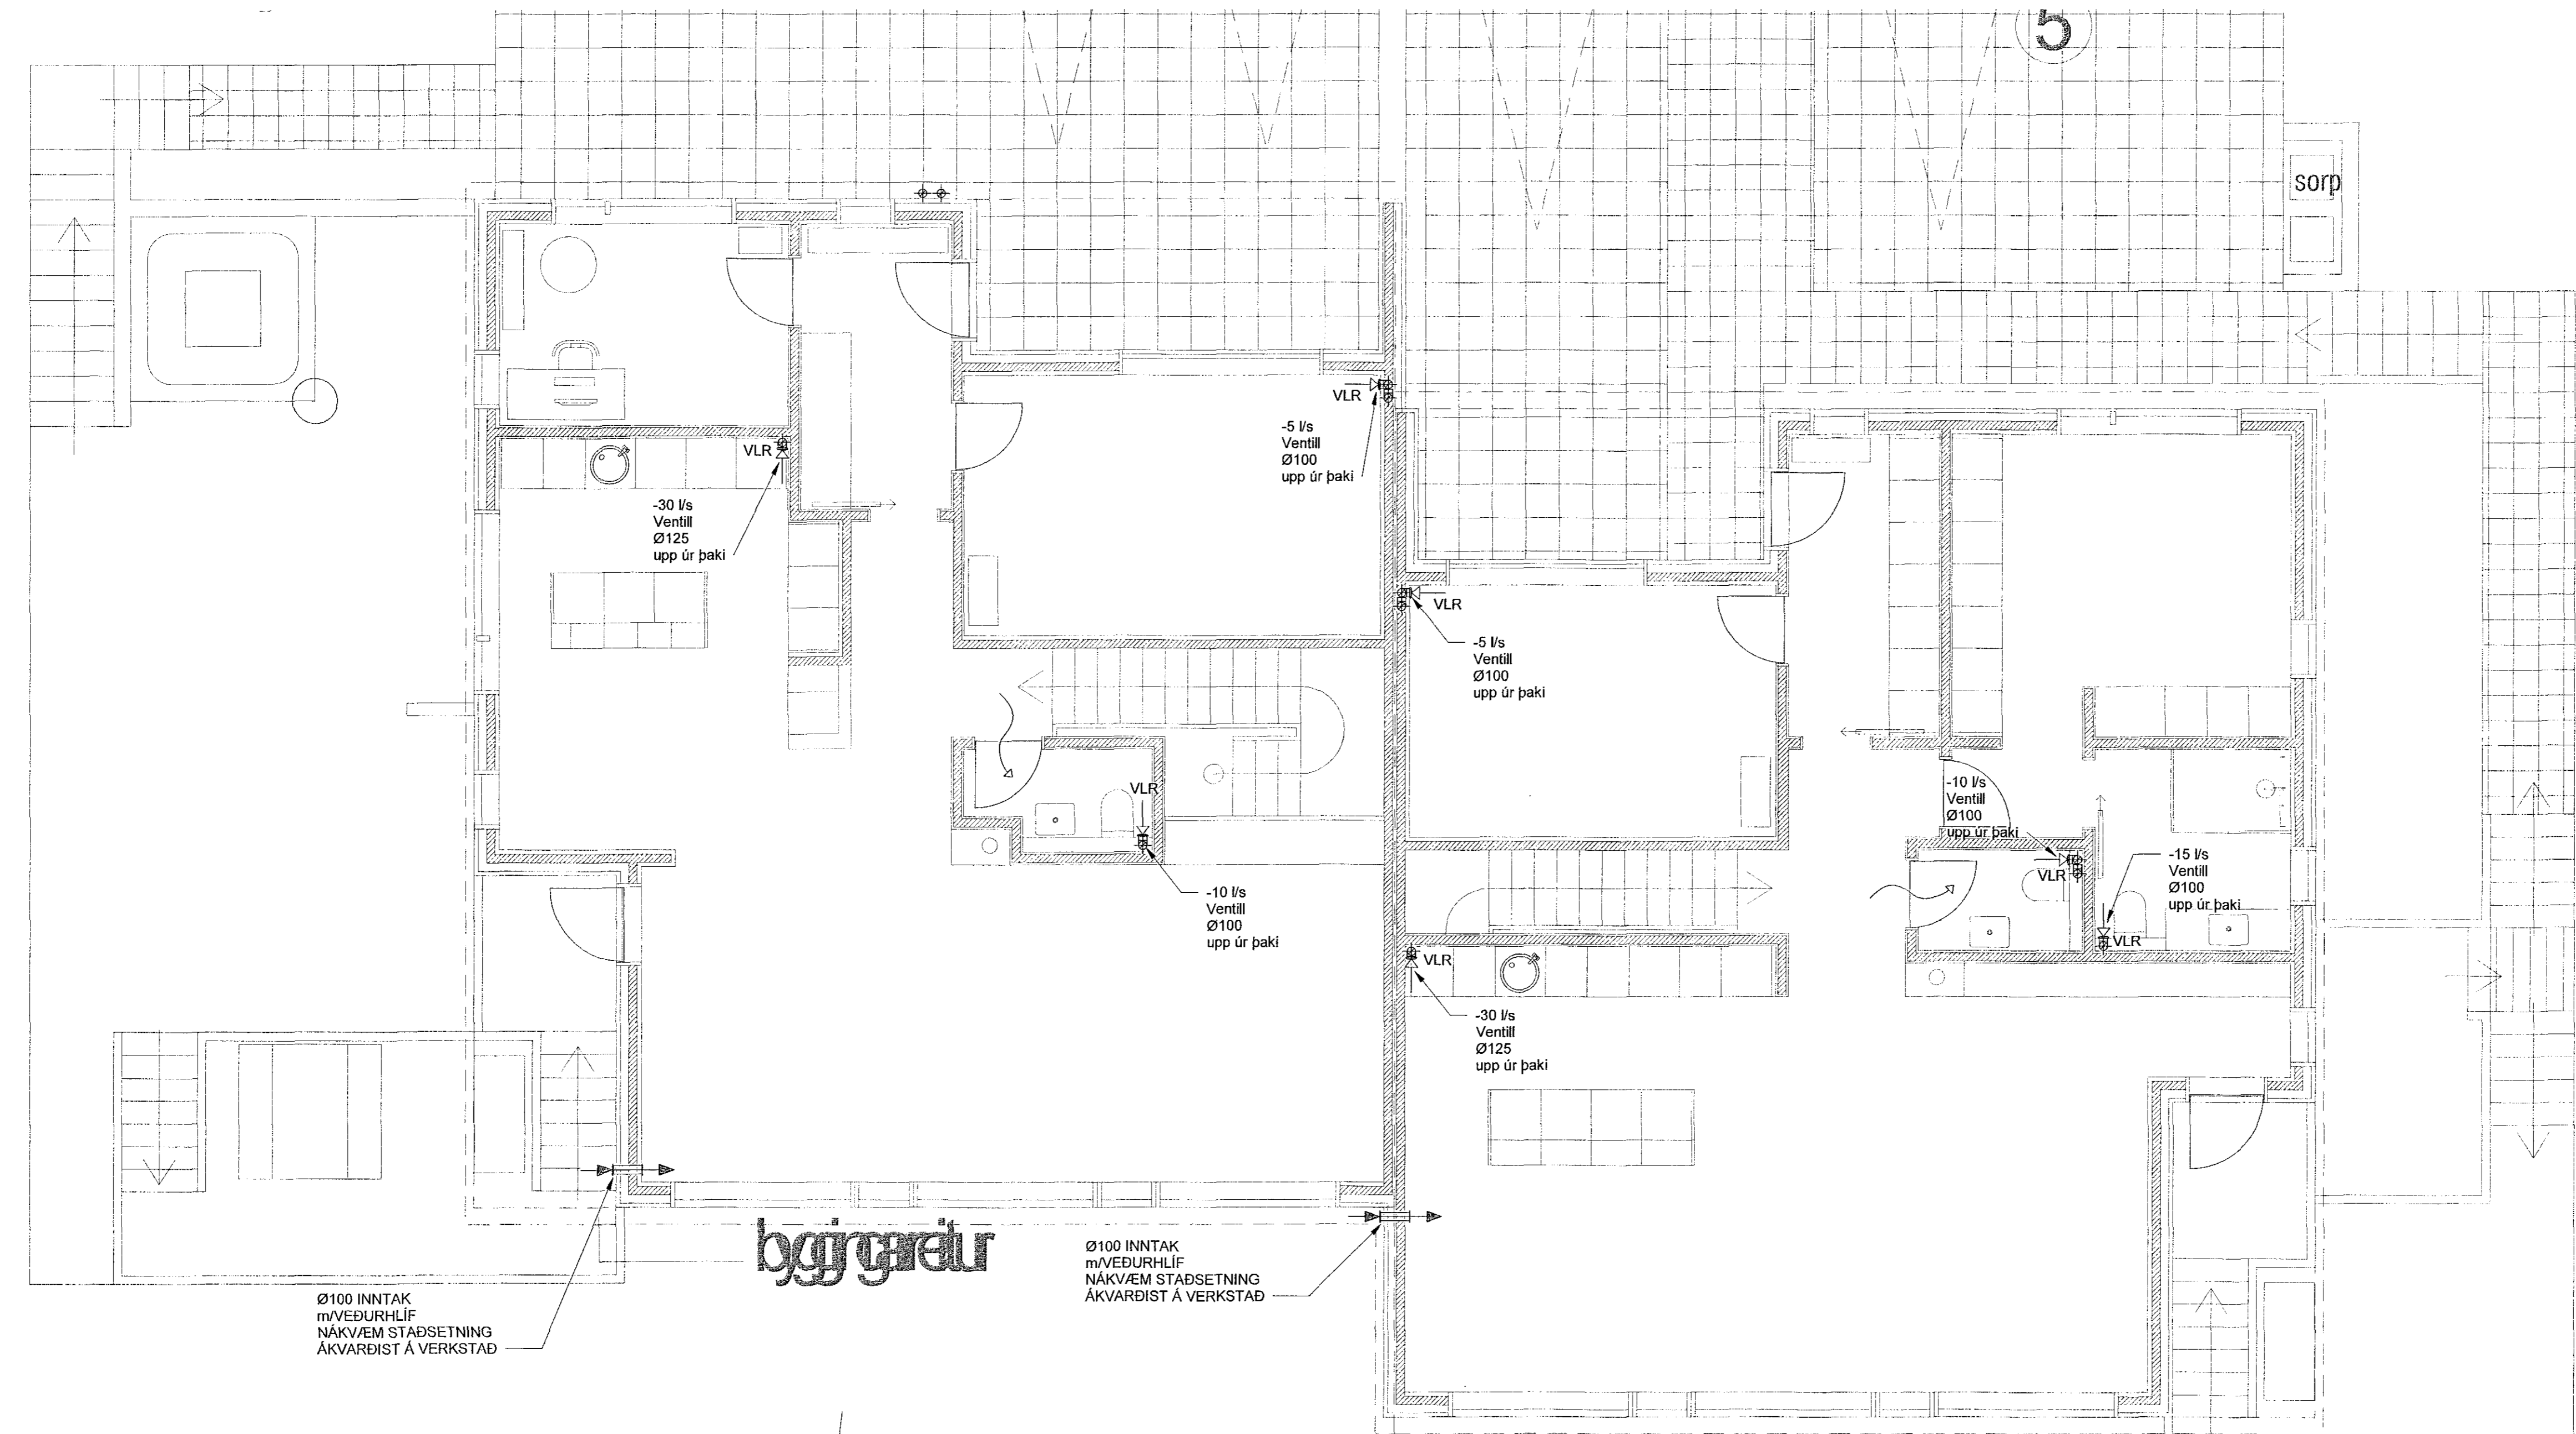

1	24.10.2018	FRAMTUGAFA	JJ
Útg.	Dags.	Lýsing	Nafn


VERKFRÆDISTOFA

NEW NORDIC ENGINEERING ehf
 Háðamni 19 - 201 Kópavogur Ísland
 s. 864-4090 / 899-3077 / 899-3577
 KL 52014-1450. me@nne.is www.nne.is

MÓBERGSSKARD 5-7

221 HAFNARFJÖRÐUR
 LOFTRÆSING
 GRUNNMÝND 2.HÆÐ

Hönnun:	JJ	Verknúmer:	18044
Verkefnastjóri:	JJ	Mælikvarði:	1:50
Teiknaði:	SJ	Dagsetning:	24.10.2018
Yfirfariði:	PBE	Blað:	Útgáfa:
Samþykkt:	Jökull Jónsson Kt. 270575-4209	P4-21	1

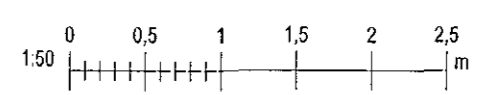

Plöt: 06/01/18

Skrá: S:\AVR\18\18044 - Móbergsskard 5-7\02 DESIGN\02 P - PÍPULAGNRI\18044 - Móbergsskard 5-7 - Lagrit.rvt

Copyright © New Nordic Engineering ehf. Hönnuður tekur eftir öllum réttum & tekið ábyrgð. Eftirlitun er tekið tillit til samþykkingar.