


ALMENNAR SKÝRINGAR

Sjá teikningu 000 fyrir almennar skýringar

Festingar F01-F53 sjá teikningar 110 - 112

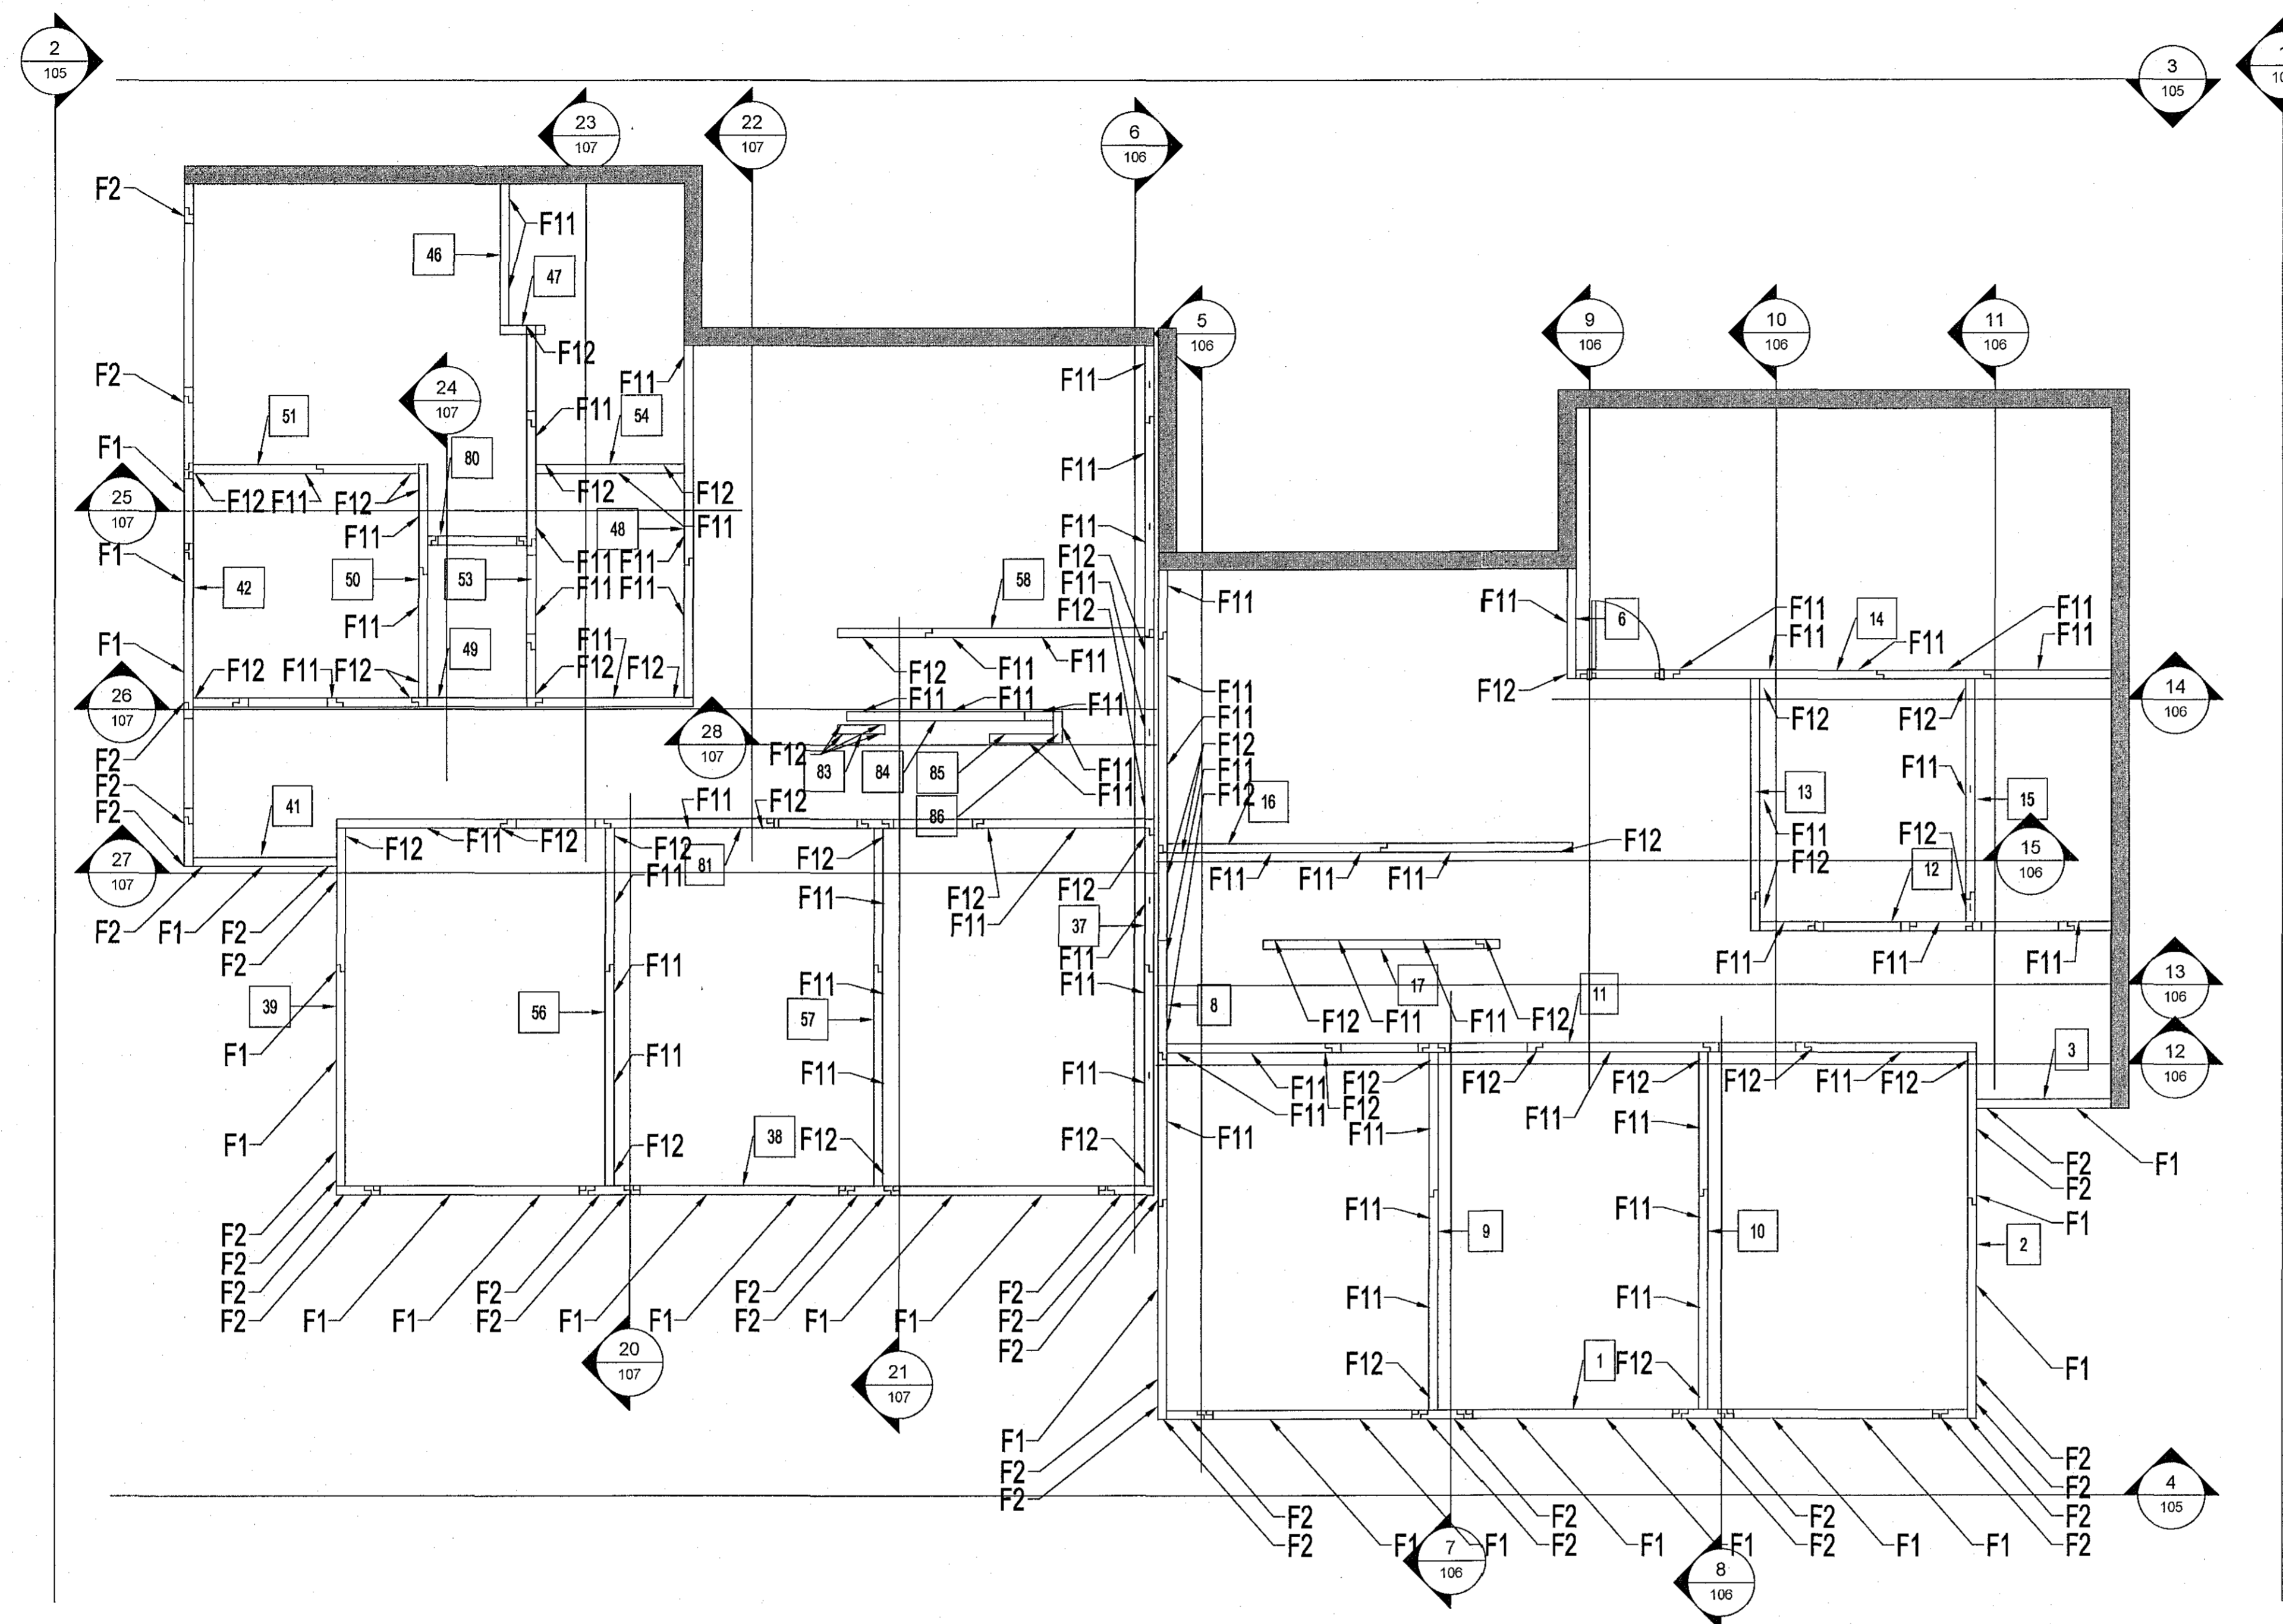

A PLAN - VEGGIR 1.HÆÐ  
1:50

aðalhönnuður:  
Kári Eiríksson - arkitekt FAI - kt. 070365-4059

Ámundi F. Sæmundsson

**IDEX**

www.idex.is - sími: +354 412 1700

SAMÞYKKT: Ámundi Fannar Sæmundsson 090380-4359

A 2018-10-29 VERKTEIKNING ÁFS ÁFS RJ ÁFS

ÚTÖ DAGS SKÝRINGAR TEIKN HANN RÝNT SAMÞ

MÓBERGSSKARD 5-7

221 Hafnarfirði

PLAN - VEGGIR 1.HÆÐ

----

VERKFAANG 18001 TEIKNING C50.100 A

