



ALMENNAR SKÝRINGAR
 Sjá teikningu 000 fyrir almennar skýringar
 Festingar F01-F53 sjá teikningar 110 - 112

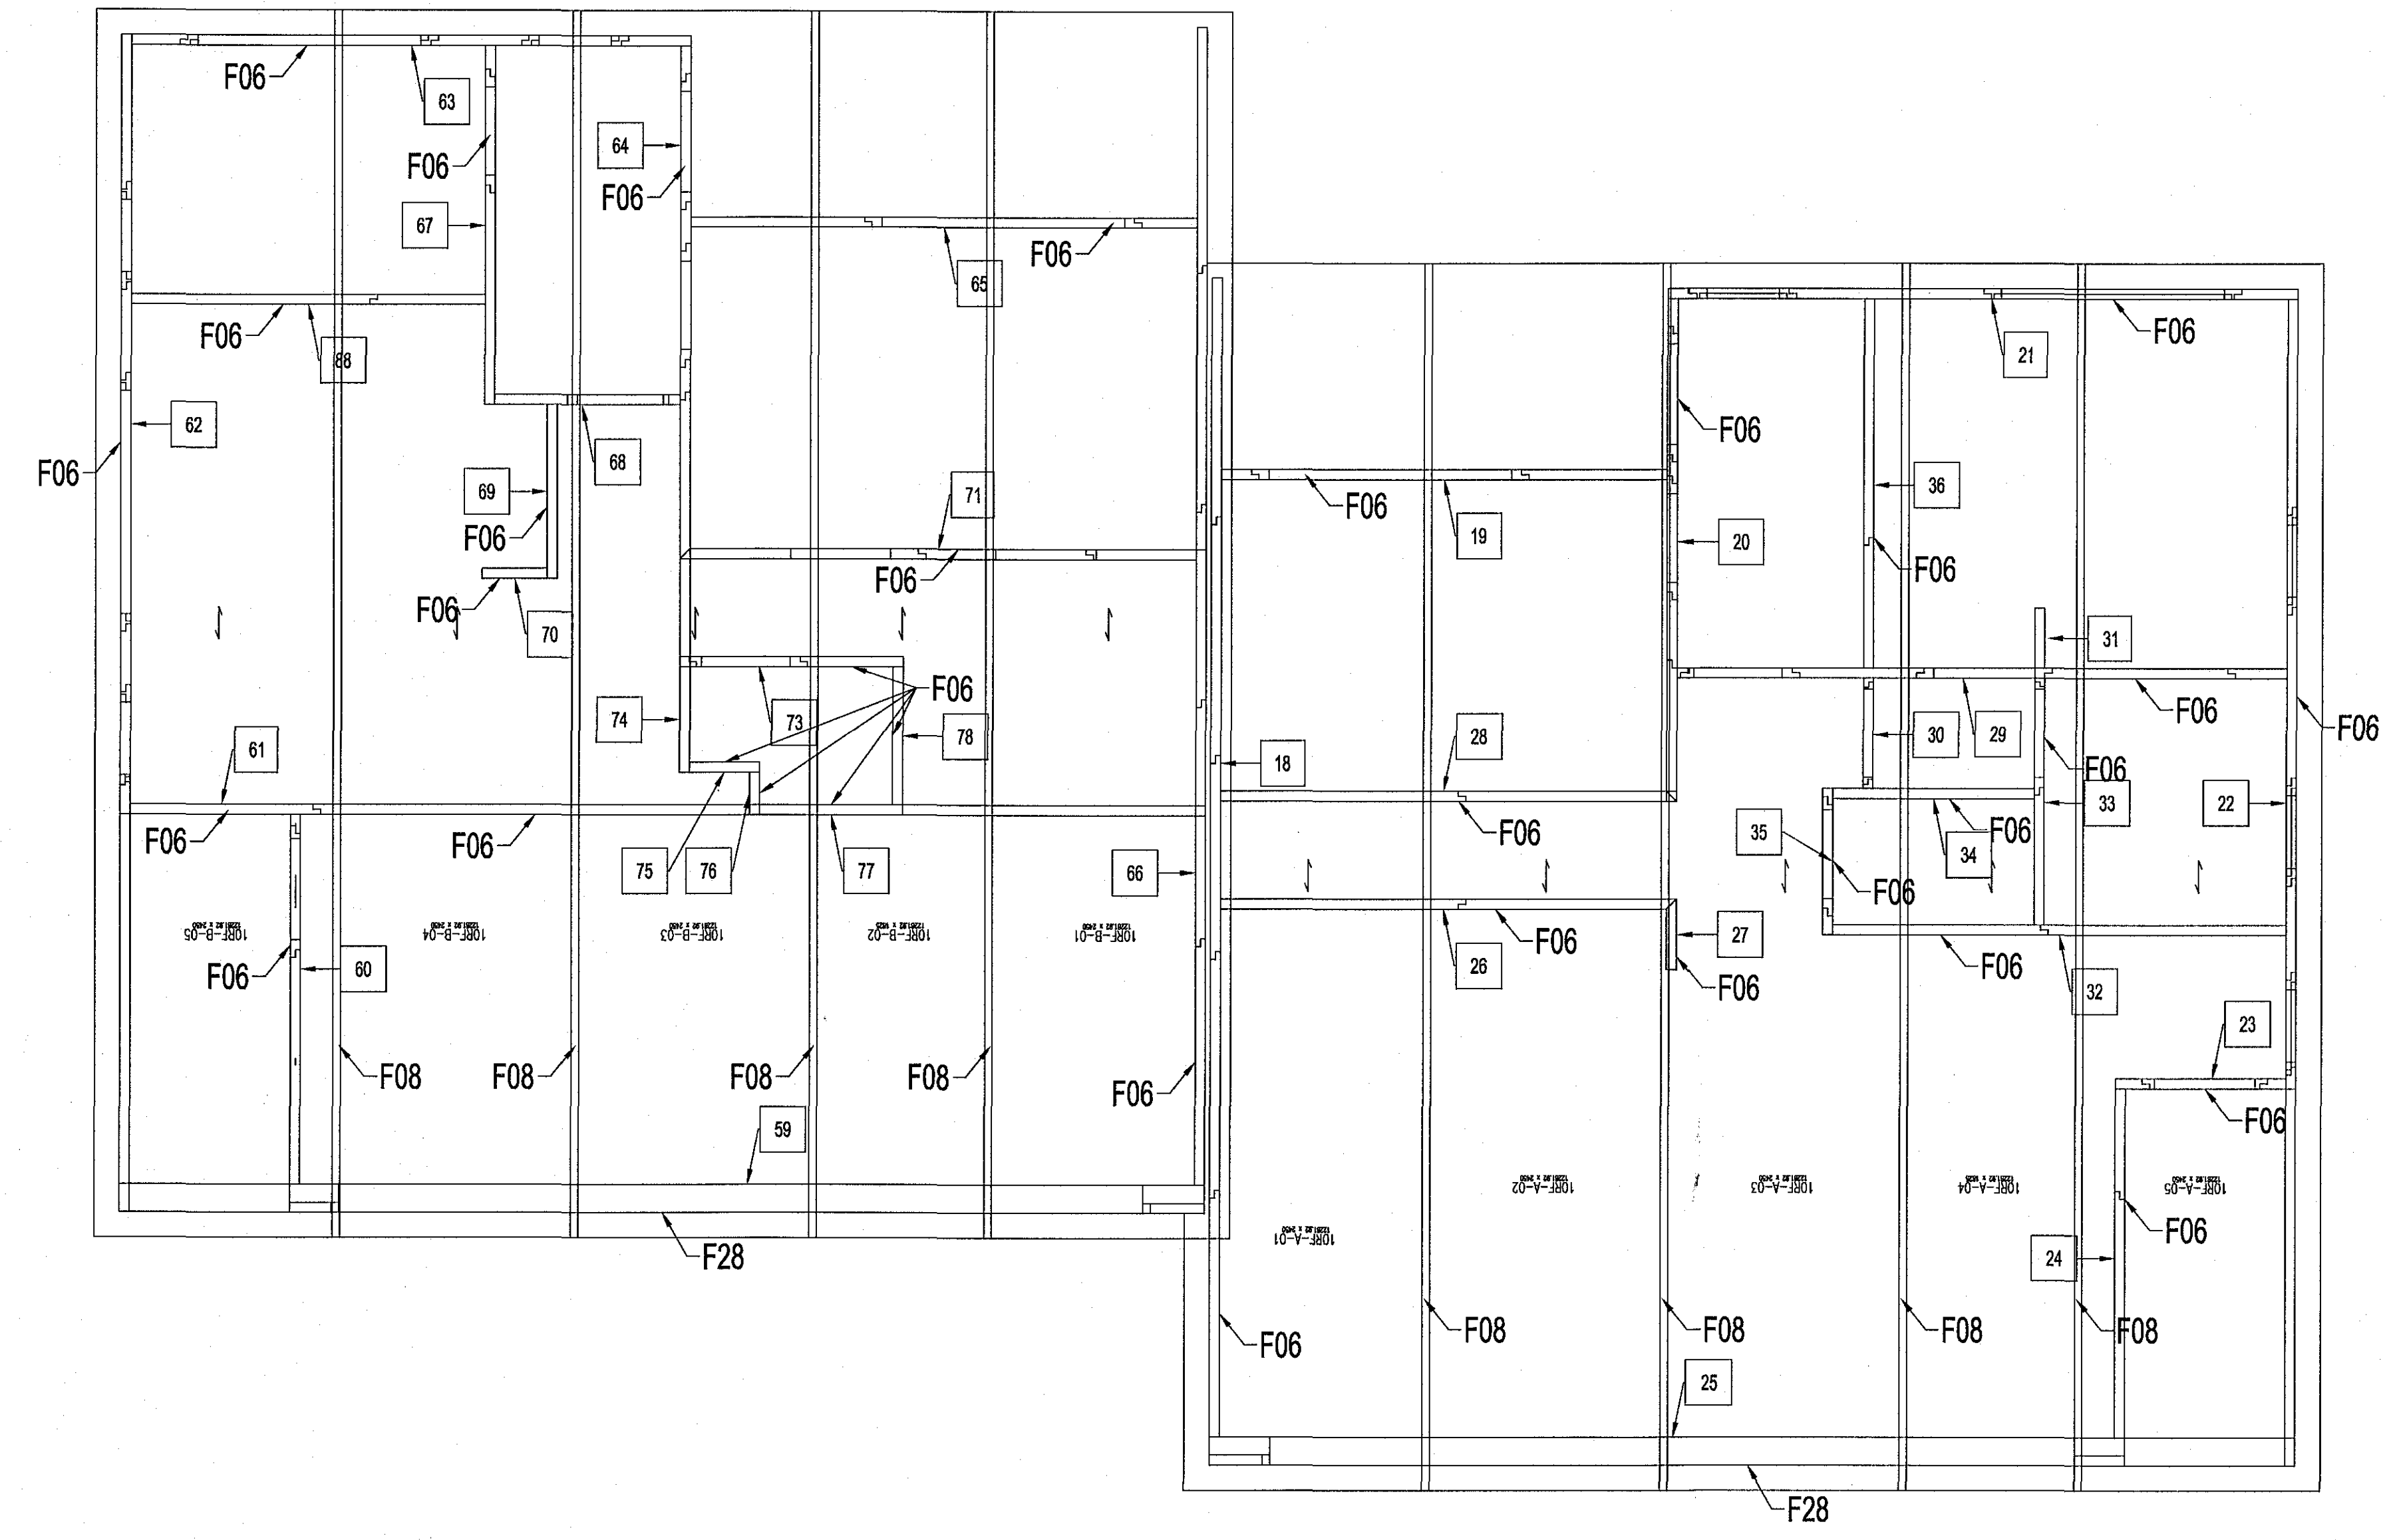

B PLAN - ÞAK
 1:50

aðalhönnuður
 Kári Eiríksson
 Símanúmer: 070365-4059

Amundi Fannar Sæmundsson

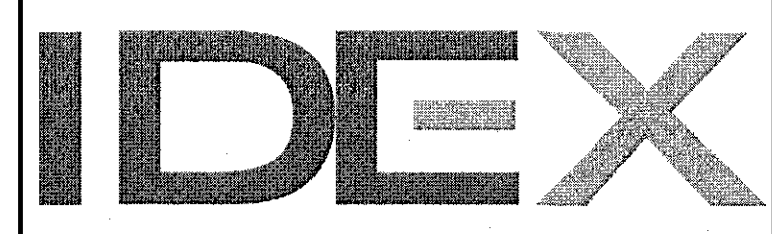

www.idex.is - sími: +354 412 1700

SAMÞYKKT: Amundi Fannar Sæmundsson 090380-4359

A 2018-10-29 VERKTEIKNING ÁFS ÁFS RJ ÁFS

ÚTG DAGS SKÝRINGAR TEIÐ HANNI RÝNT SAMÞ

MÓBERGSSKARD 5-7

221 Hafnarfirði
 PLAN - ÞAK

VERKFASS 18001 TEIKNING C50.103 A

