


Samþykkt þann  
04 FEB 2019  
Byggingarfulltrúnaður Hafnarfjörðs  
F.h. Sigurður Steinar Jónsson

7

5

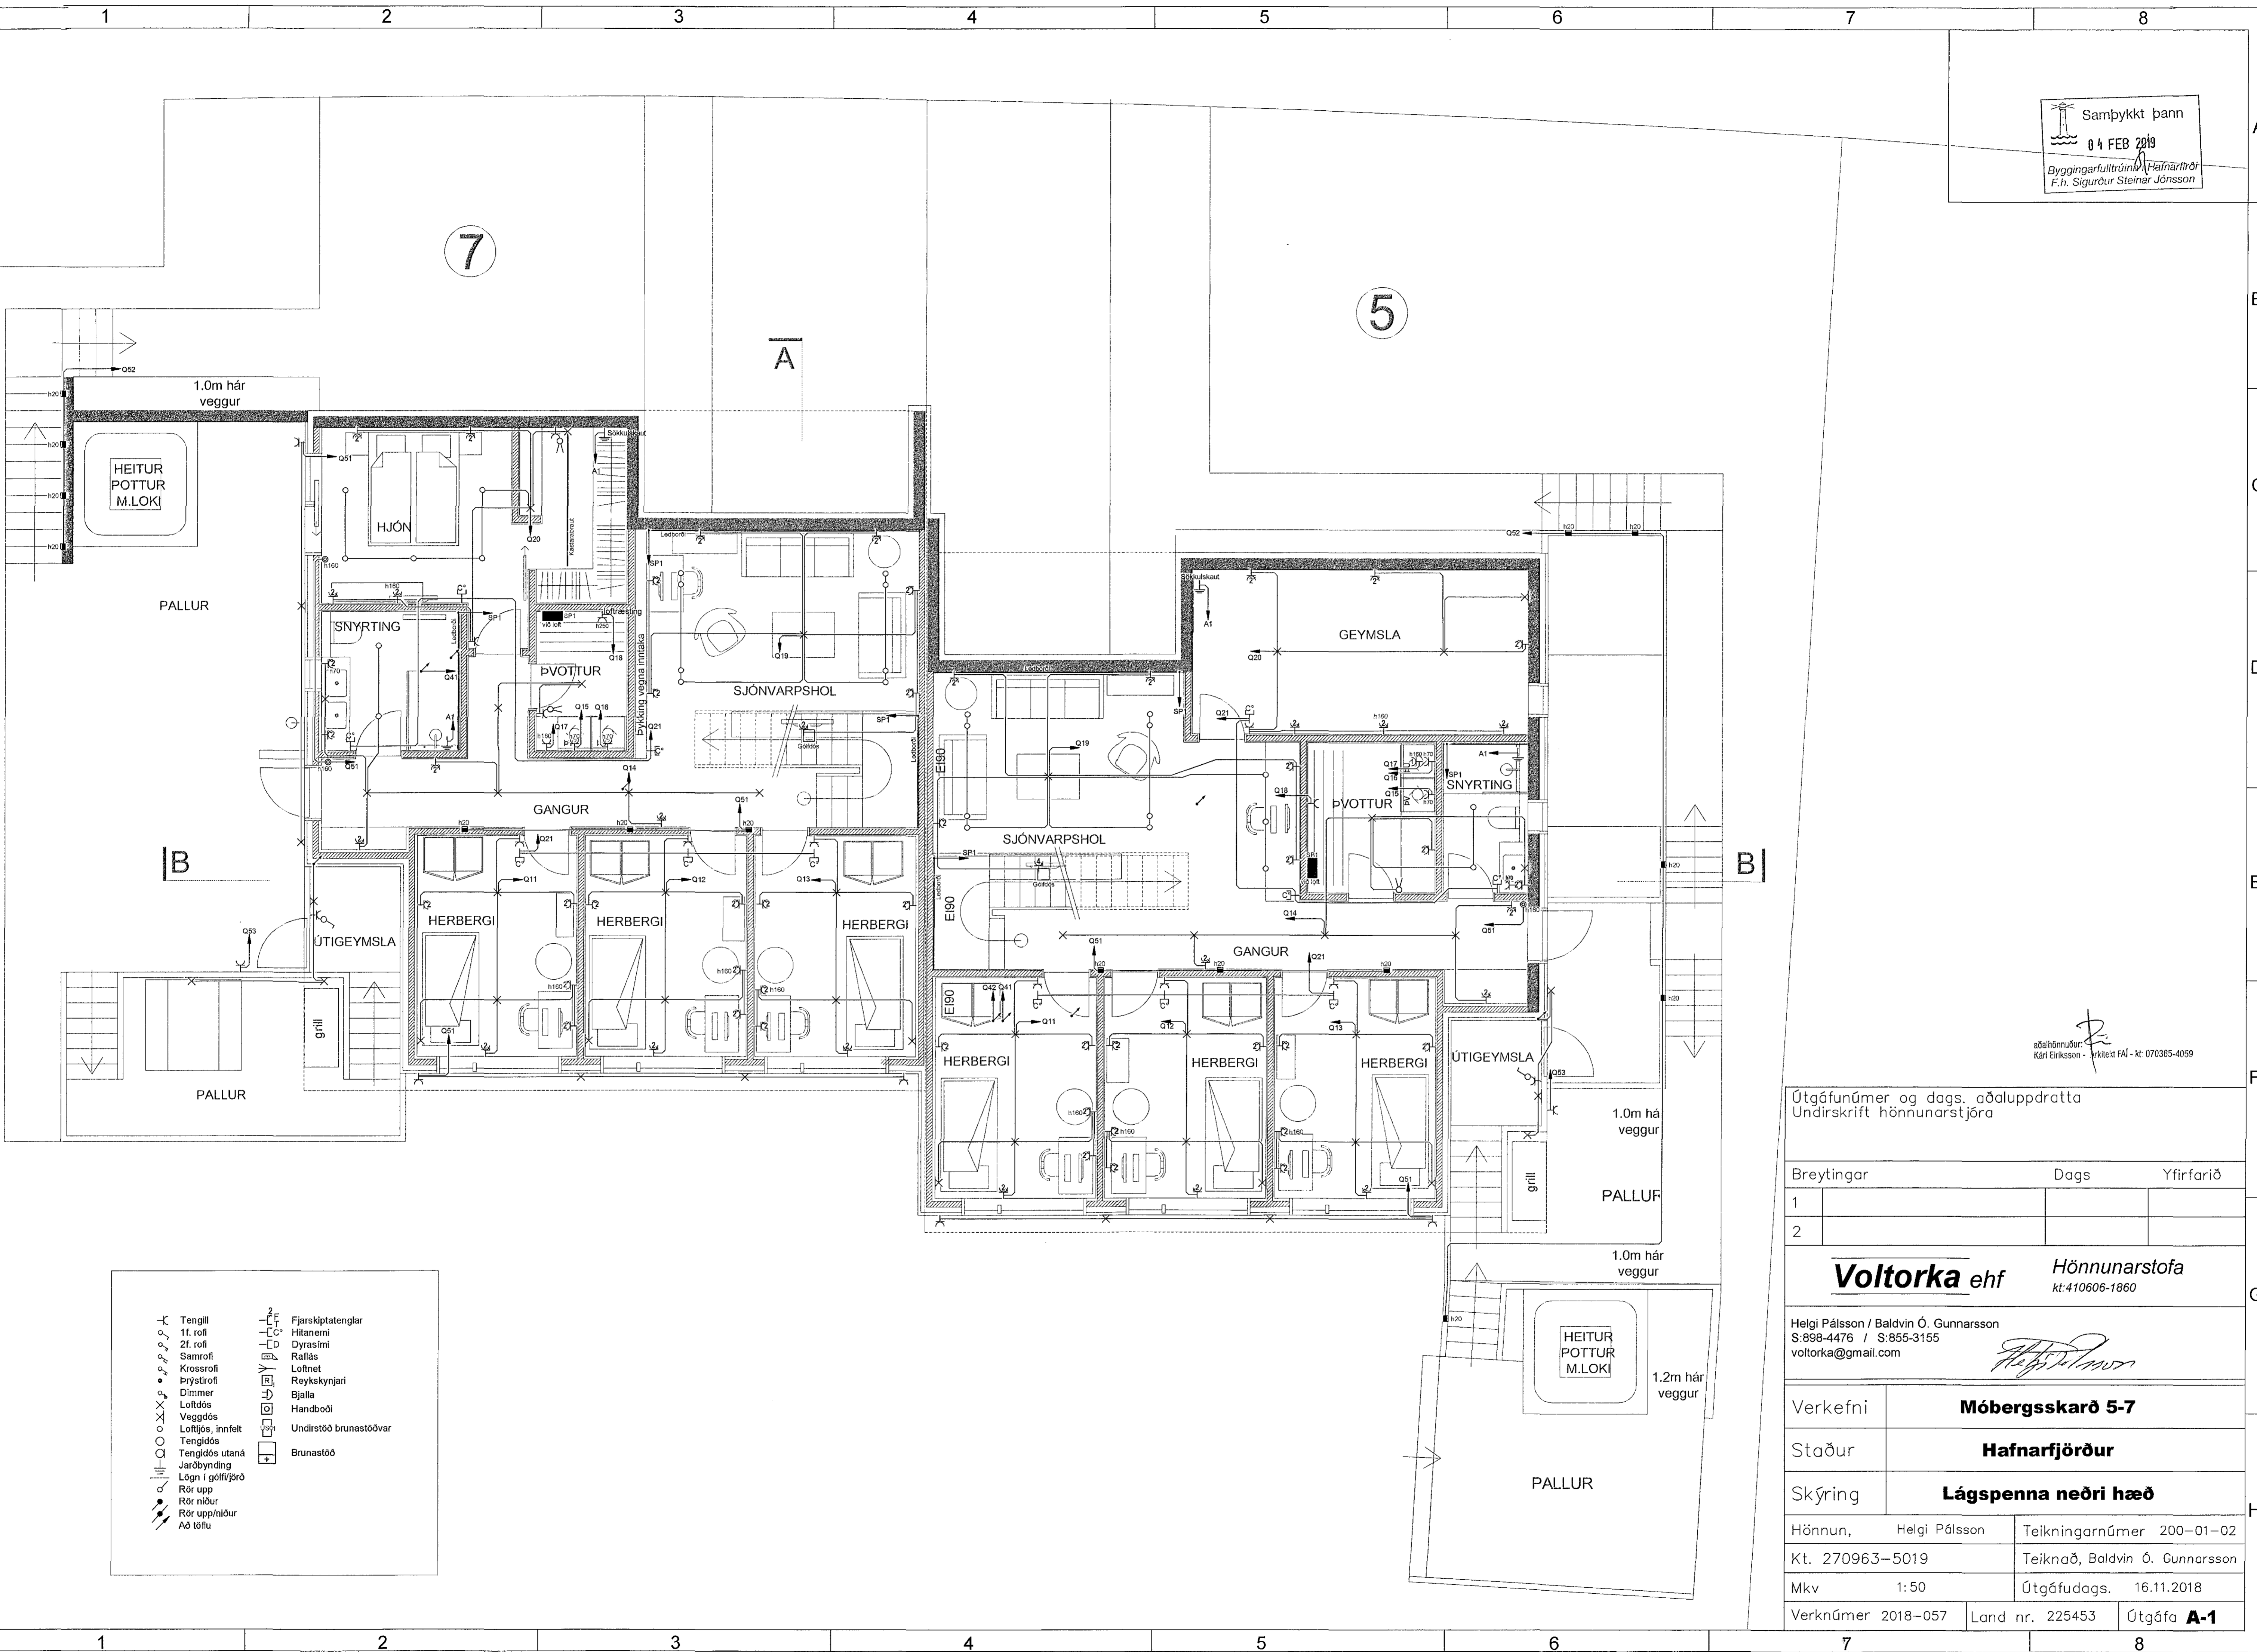

- |                  |                        |
|------------------|------------------------|
| Tengill          | Fjarskiptatenglar      |
| 1f. rofi         | Hitanemi               |
| 2f. rofi         | Dyrasími               |
| Samrofi          | Rafías                 |
| Krossrofi        | Lofnet                 |
| Þryströfi        | Reyðskynjari           |
| Dimmer           | Bjalla                 |
| Loftdós          | Handbóli               |
| Veggdós          | Undirstöð brunastöðvar |
| Lofljós, innfelt | Brunastöð              |
| Tengidós         |                        |
| Tengidós utaná   |                        |
| Jaröbynding      |                        |
| Lögn í gólfjörð  |                        |
| Rör upp          |                        |
| Rör niður        |                        |
| Rör upp/niður    |                        |
| Að töflu         |                        |

áðalfinnur  
Kári Eiríksson - arkitekt FAI - kt. 070365-4059

Útgáfunúmer og dags. aðaluppdratta  
Undirskrift hönnunarstjóra

Breytingar	Dags	Yfirfarið
1		
2		

**Voltorka ehf** Hönnunarstofa  
kt. 410606-1860

Helgi Pálsson / Baldvín Ó. Gunnarsson  
S: 898-4476 / S: 855-3155  
voltorka@gmail.com

*Helgi Pálsson*

Verkefni	<b>Móbergsskarð 5-7</b>	
Staður	<b>Hafnarfjörður</b>	
Skýring	<b>Lágspenna neðri hæð</b>	
Hönnun,	Helgi Pálsson	Teikningarnúmer 200-01-02
Kt. 270963-5019		Teiknað, Baldvín Ó. Gunnarsson
Mkv 1:50		Útgáfudags. 16.11.2018
Verknúmer 2018-057	Land nr. 225453	Útgáfa <b>A-1</b>