


Samþykkt bann  
04 FEB 2018  
Byggingarfulltrúinn í Hafnarfjörð  
F.h. Sigurður Steinar-Jónsson

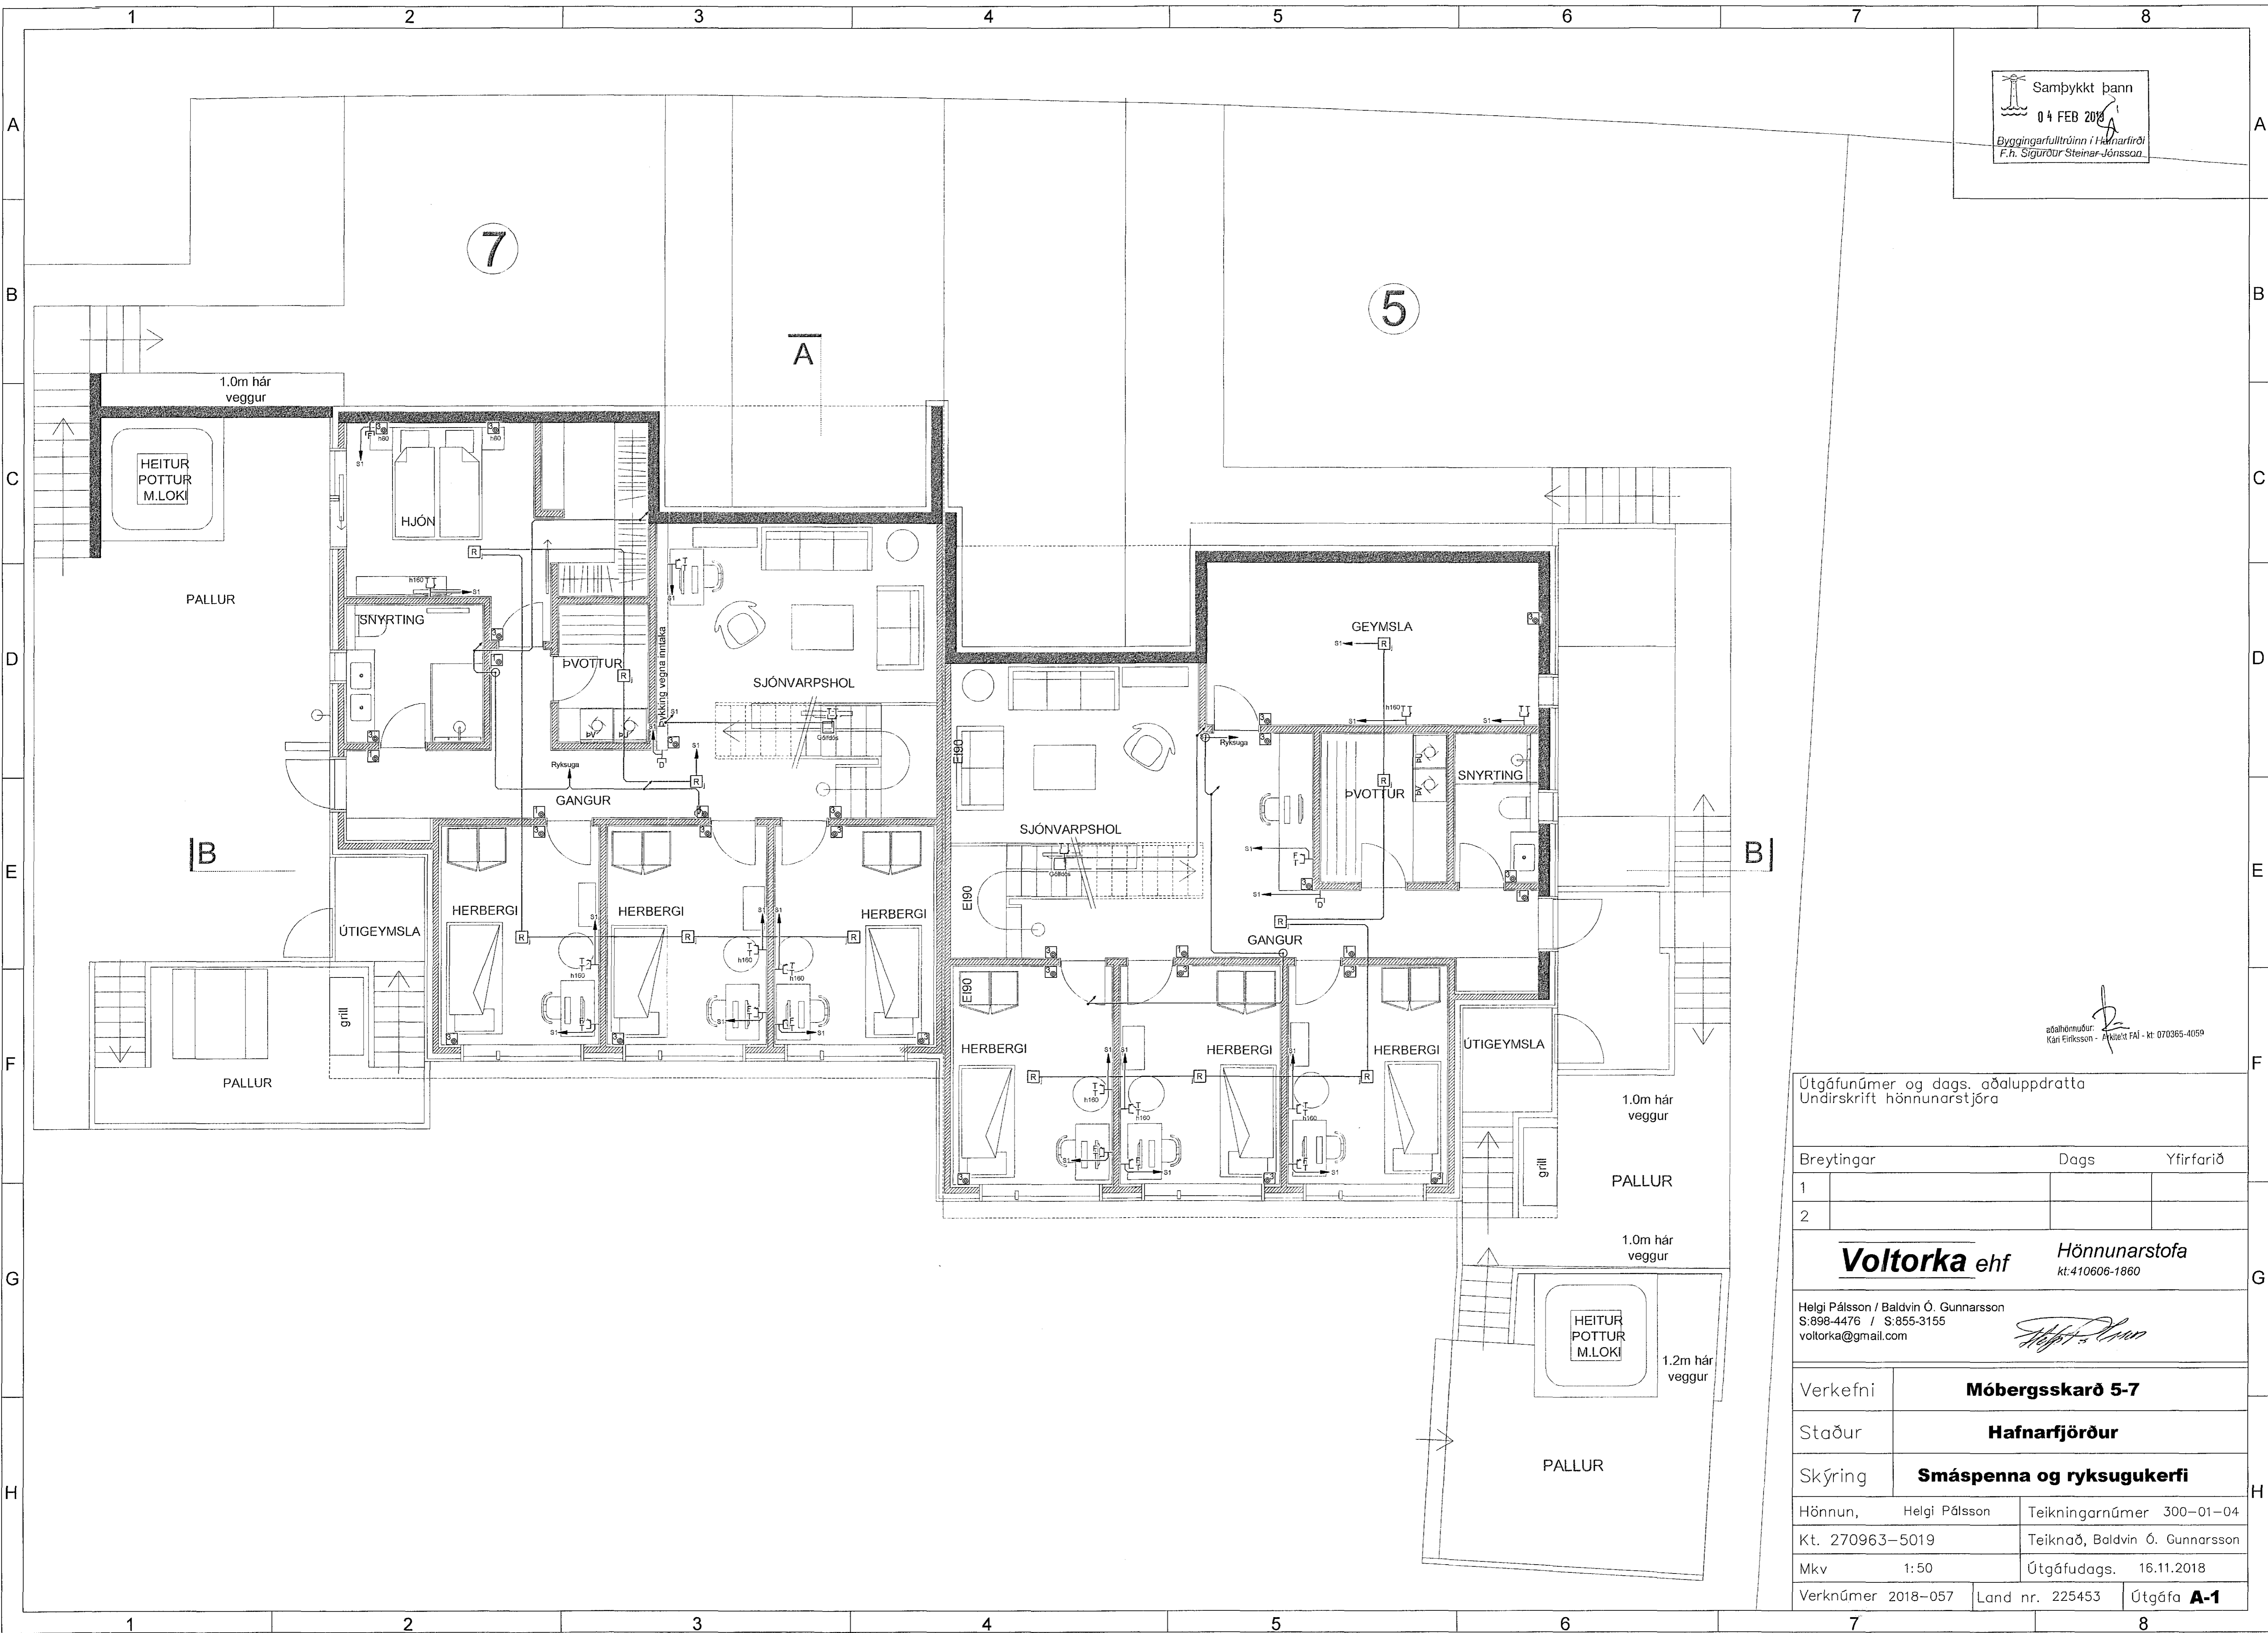

aðalhöfundur:  
Kári Eiríksson - Arkitekt FAL - kt: 070365-4054

Útgáfunúmer og dags. aðaluppdratta		
Undirskrift hönnunarstjóra		
Breytingar	Dags	Yfirfarið
1		
2		
<b>Voltorka ehf</b>		Hönnunarstofa kt:410606-1860
Helgi Pálsson / Baldvín Ó. Gunnarsson S:898-4476 / S:855-3155 voltorka@gmail.com		
Verkefni	<b>Móbergsskarð 5-7</b>	
Staður	<b>Hafnarfjörður</b>	
Skýring	<b>Smáspenna og ryksugukerfi</b>	
Hönnun,	Helgi Pálsson	Teikningarnúmer 300-01-04
Kt.	270963-5019	Teiknað, Baldvín Ó. Gunnarsson
Mkv	1:50	Útgáfudags. 16.11.2018
Verknúmer 2018-057	Land nr. 225453	Útgáfa <b>A-1</b>