


Samþykkt þann
04 FEB 2019
Byggingarfulltrúinn / Afmarnirði
F.h. Sigurður Steinar Jónsson

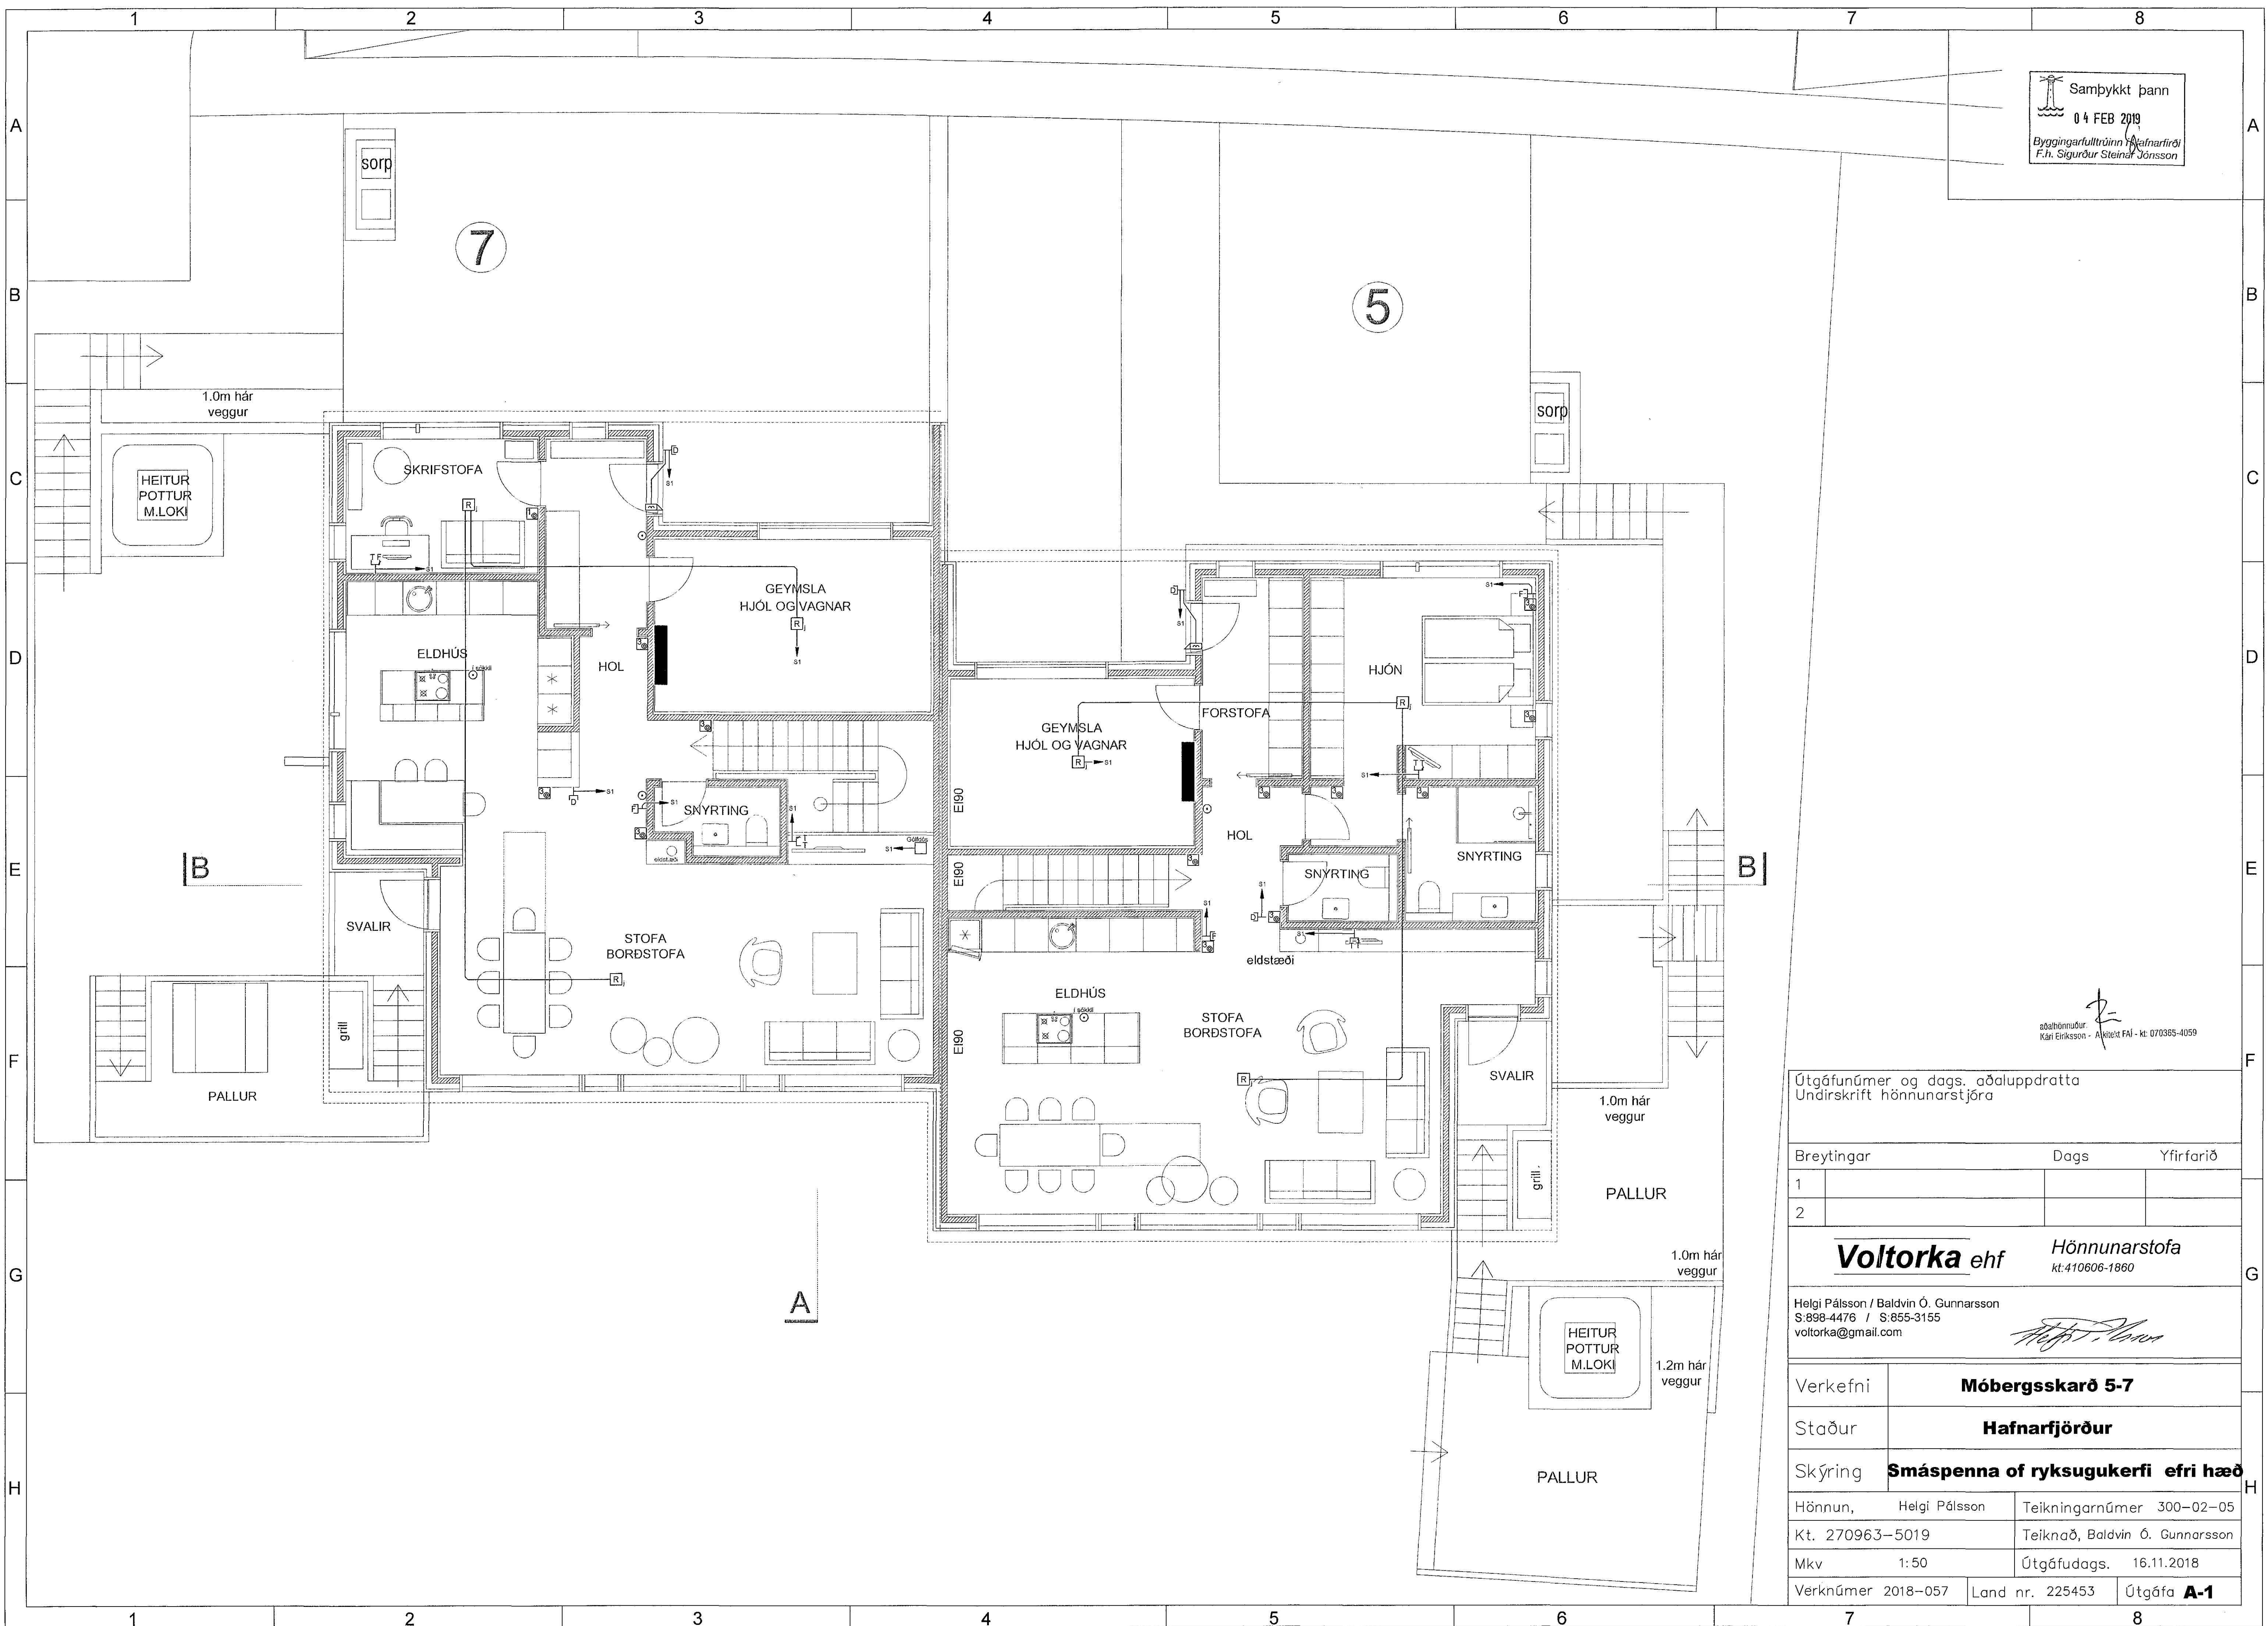

aðalhönnuður:
Kári Eiríksson - Arkitekt FAI - kt: 070365-4059

Útgáfunúmer og dags. aðaluppdratta
Undirskrift hönnunarstjóra

Breytingar	Dags	Yfirfarið
1		
2		

Voltorka ehf Hönnunarstofa
kt: 410606-1860

Helgi Pálsson / Baldvín Ó. Gunnarsson
S: 898-4476 / S: 855-3155
voltorka@gmail.com

Helgi Pálsson

Verkefni	Móbergsskarð 5-7	
Staður	Hafnarfjörður	
Skýring	Smáspenna of ryksugukerfi efri hæð	
Hönnun,	Helgi Pálsson	Teikningarnúmer 300-02-05
Kt. 270963-5019		Teiknað, Baldvín Ó. Gunnarsson
Mkv	1:50	Útgáfudags. 16.11.2018
Verknúmer 2018-057	Land nr. 225453	Útgáfa A-1