


VAVERKS5823 - HS VEITUR - HAFNARFJÖRÐUR 5823-004 BREYTINGAR Á ÖLDUGATU 39 - GÖLFLOKUN STÓRI SPENNARÝMI

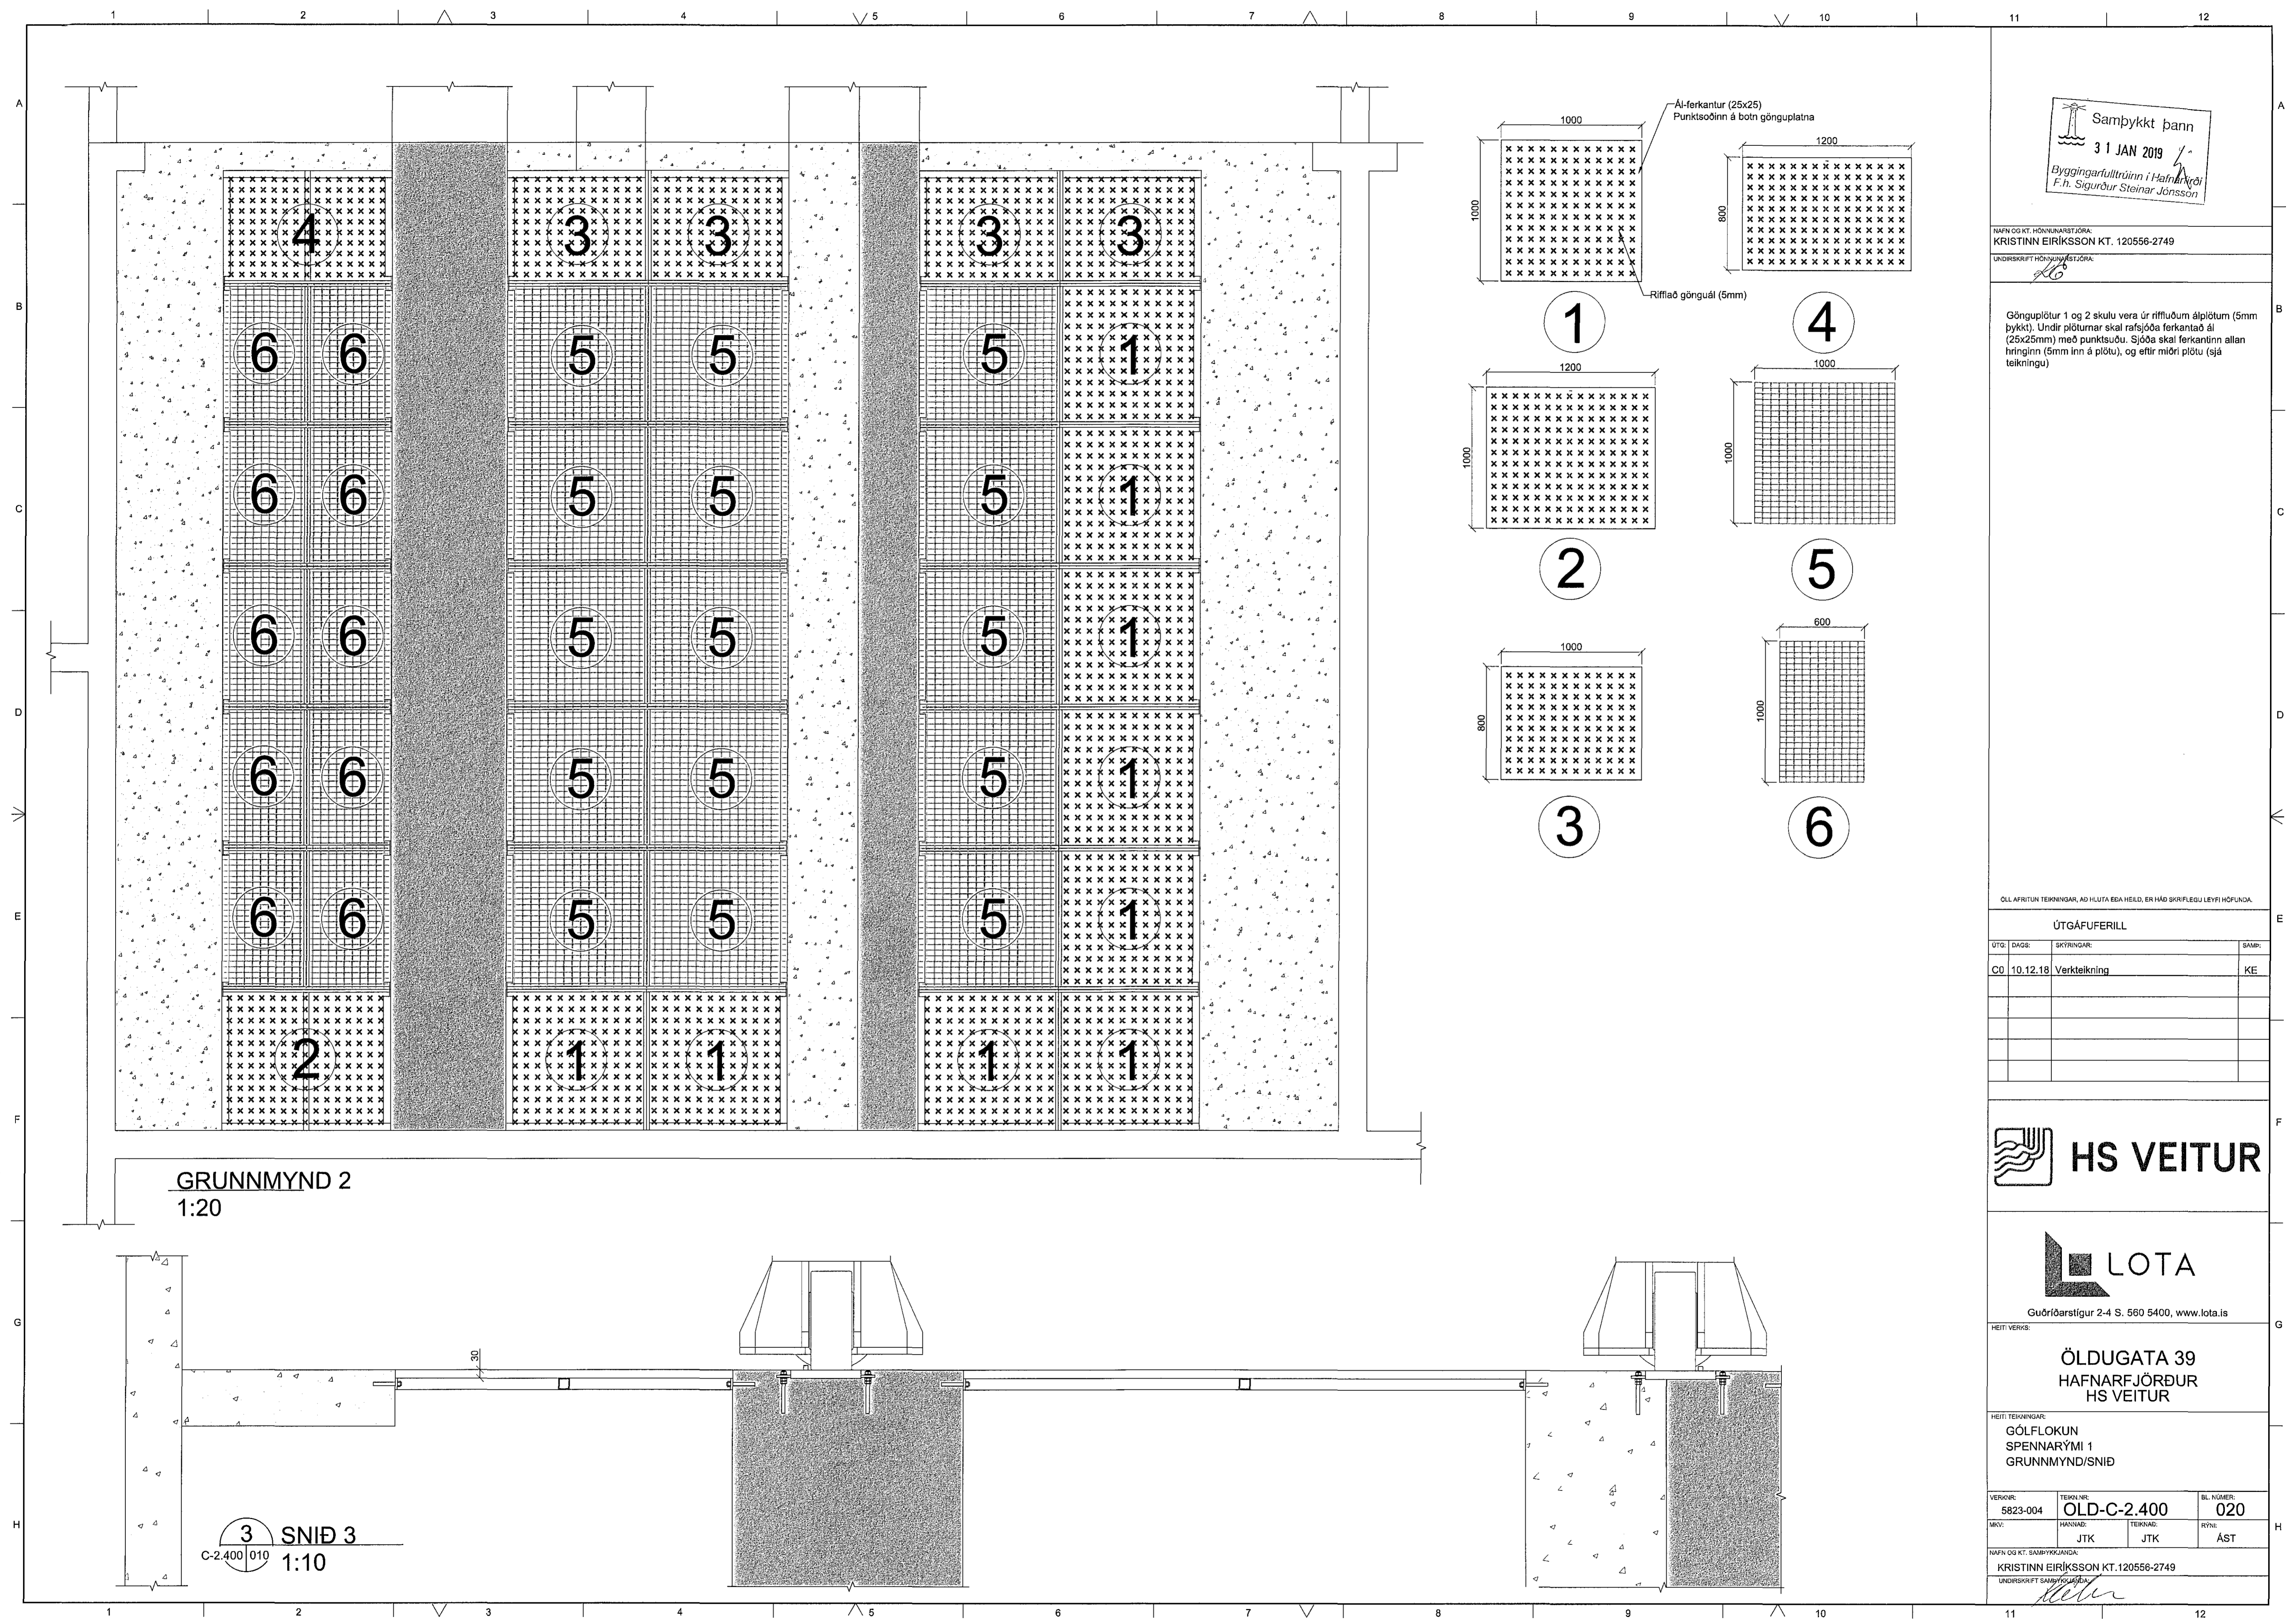

NAFN OG KT. HÖNNUNARSTJÓRA:
KRISTINN EIRIKSSON KT. 120556-2749
UNDRSKRIFT HÖNNUNARSTJÓRA:
Kristinn Eiriksson

Gönguþlötur 1 og 2 skulu vera úr rífluðum álþlötum (5mm þykkt). Undir þlötur skal rafsjóða ferkantað ál (25x25mm) með punktsuðu. Sjóða skal ferkantinn allan hringinn (5mm inn á þlöt), og eftir miðri þlöt (sjá teikningu)

ÖLL AFRITUN TEIKNINGAR, AD HLUTA EDA HEILD, ER HÁÐ SKRIFLEGGU LEYFI HÖFUNDA.

ÚTGÁFUFRILL			
UTG:	DAGS:	SKYRNINGAR:	SAMB:
CO	10.12.18	Verkefning	KE



ÖLDUGATA 39
HAFNARFJÖRÐUR
HS VEITUR

HEITI TEIKNINGAR:
GÖLFLOKUN
SPENNARÝMI 1
GRUNNMYND/SNID

VERNRN:	TEIKN.NR:	BL. NÚMÉR:
5823-004	OLD-C-2.400	020
MNV:	HANNAE:	TEIKNAD:
JTK	JTK	ÁST
NAFN OG KT. SAMÞYKKJANGA: KRISTINN EIRIKSSON KT.120556-2749 UNDRSKRIFT SAMÞYKKJANGA: <i>Kristinn Eiriksson</i>		