

Samþykkt þann
31 JAN 2019
Byggingarfulltrúinn í Hafnarfjörð
F.h. Sigurður Steinar Lárusson

NAFN OG KT. HÖNNUNARSTJÓRA:
KRISTINN EIRIKSSON, KT.120556-2749

UNDIRSKRIFT HÖNNUNARSTJÓRA:
[Signature]

Skýringar:

Festiplötur skulu rafsoðnar á enda prófilla með 5mm a-máli
Allt stál skal yfirborðsreinsað og grunnað með tveimur umferðum af ætigrunni.

Timburgrind skal bollast físt í steypu með múrboltum (M12x100). Þar sem hún festist við prófil skulu boruð göt í prófilinn og þau snittuð. Þar skulu notaðir boltar (M10x55). Grindin skal fest í hornum með vinklum (67x67x90)

ÖLL AFRITUN TEIKNINGAR, AD HLUTA Eða HEILD, ER HÁÐ SKRIFLEGU LEYFI HÖFUNDA.

ÚTGÁFUFRILL			
ÚTG. DAGS	SKÝRINGAR:	BAMB:	
C0 15.10.18	Verkeikning	KE	
C1 30.11.18	Uppfærð verkeikning	KE	



ÖLDUGATA 39
HAFNARFJÖRÐUR
HS VEITUR



HEITI TEIKNINGAR:
LOKUN ÚTVEGGS, BURÐARVIRKI
33 KV RÝMI
GRUNNMYND /SNID

VERKNR: 5823-004	TEIKN.NR: ÖLD-C-2.320	ÖL.NÚMÉR: 000
MKV: JTK	TEIKN.MN: JTK	RÝMI: JE

NAFN OG KT. SAMÞYKKJANDI:
KRISTINN EIRIKSSON KT.120556-2749
UNDIRSKRIFT SAMÞYKKJANDI:
[Signature]

B
2.320

A
2.320

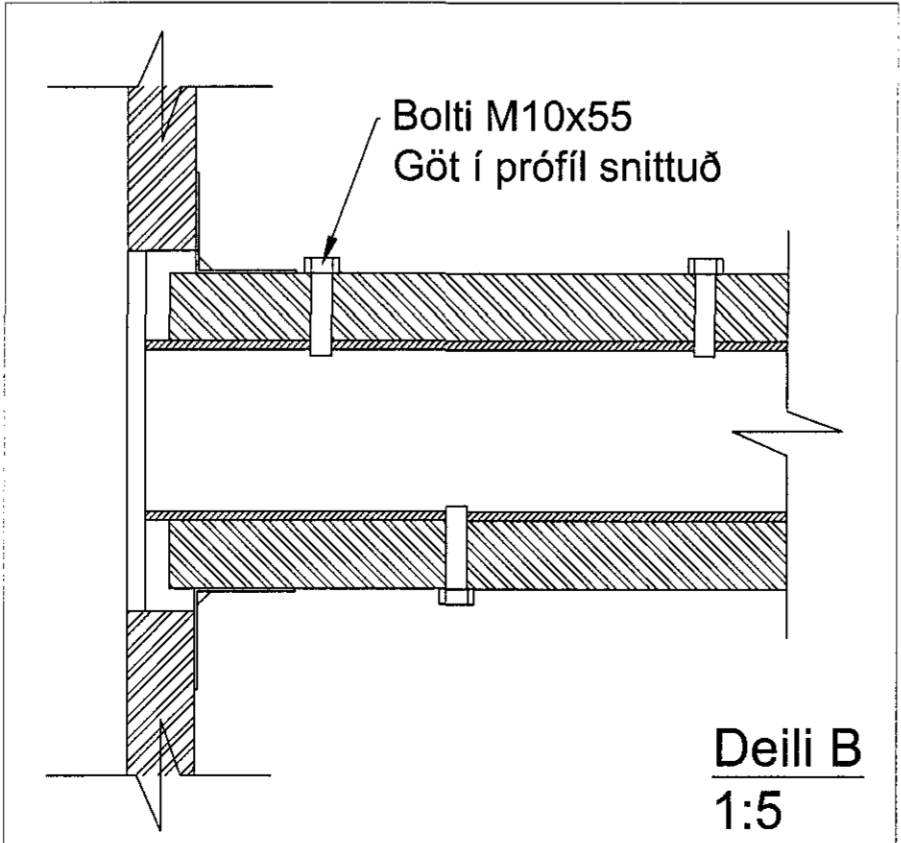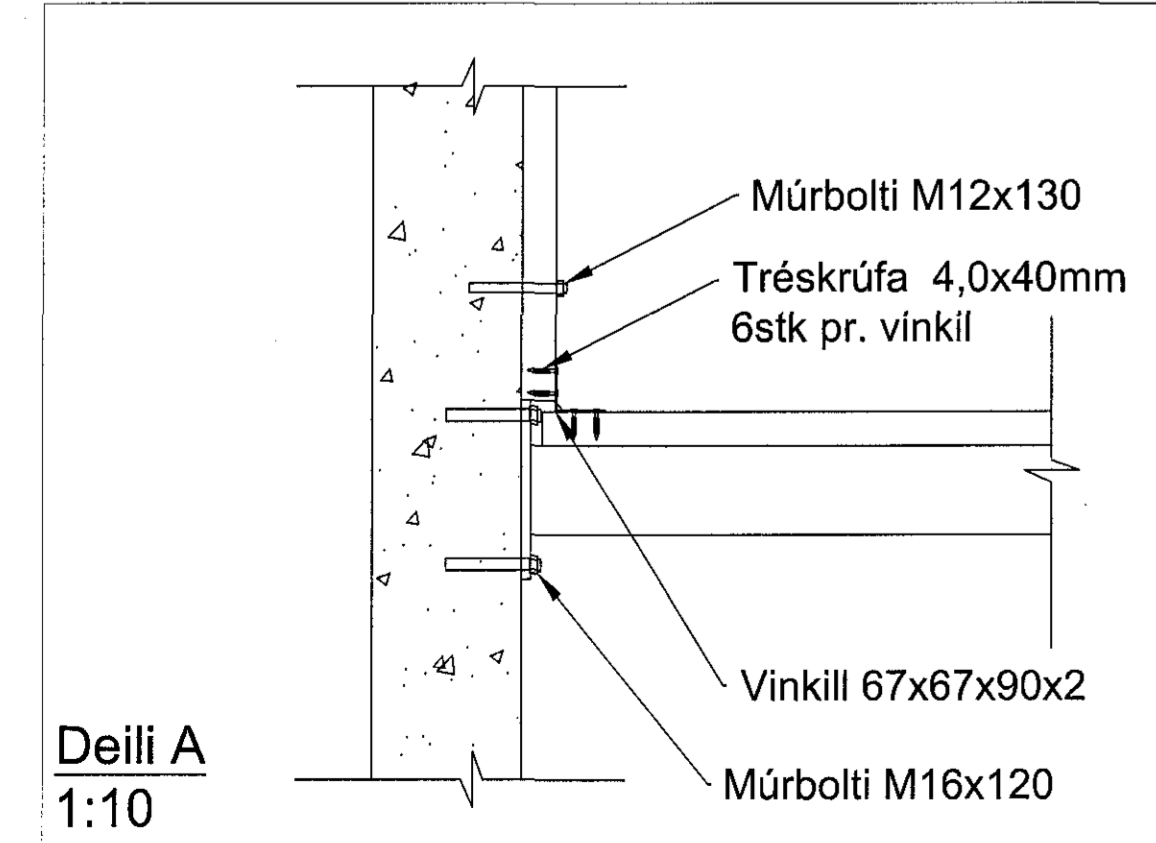

C:\USERS\JONI\DESKTOP\ÖLDUGATA - GRUNNMYND_2.DWG