



C:\USERS\JONDESKTOP\OLDUGATA - GRUNNMYND_2.DWG

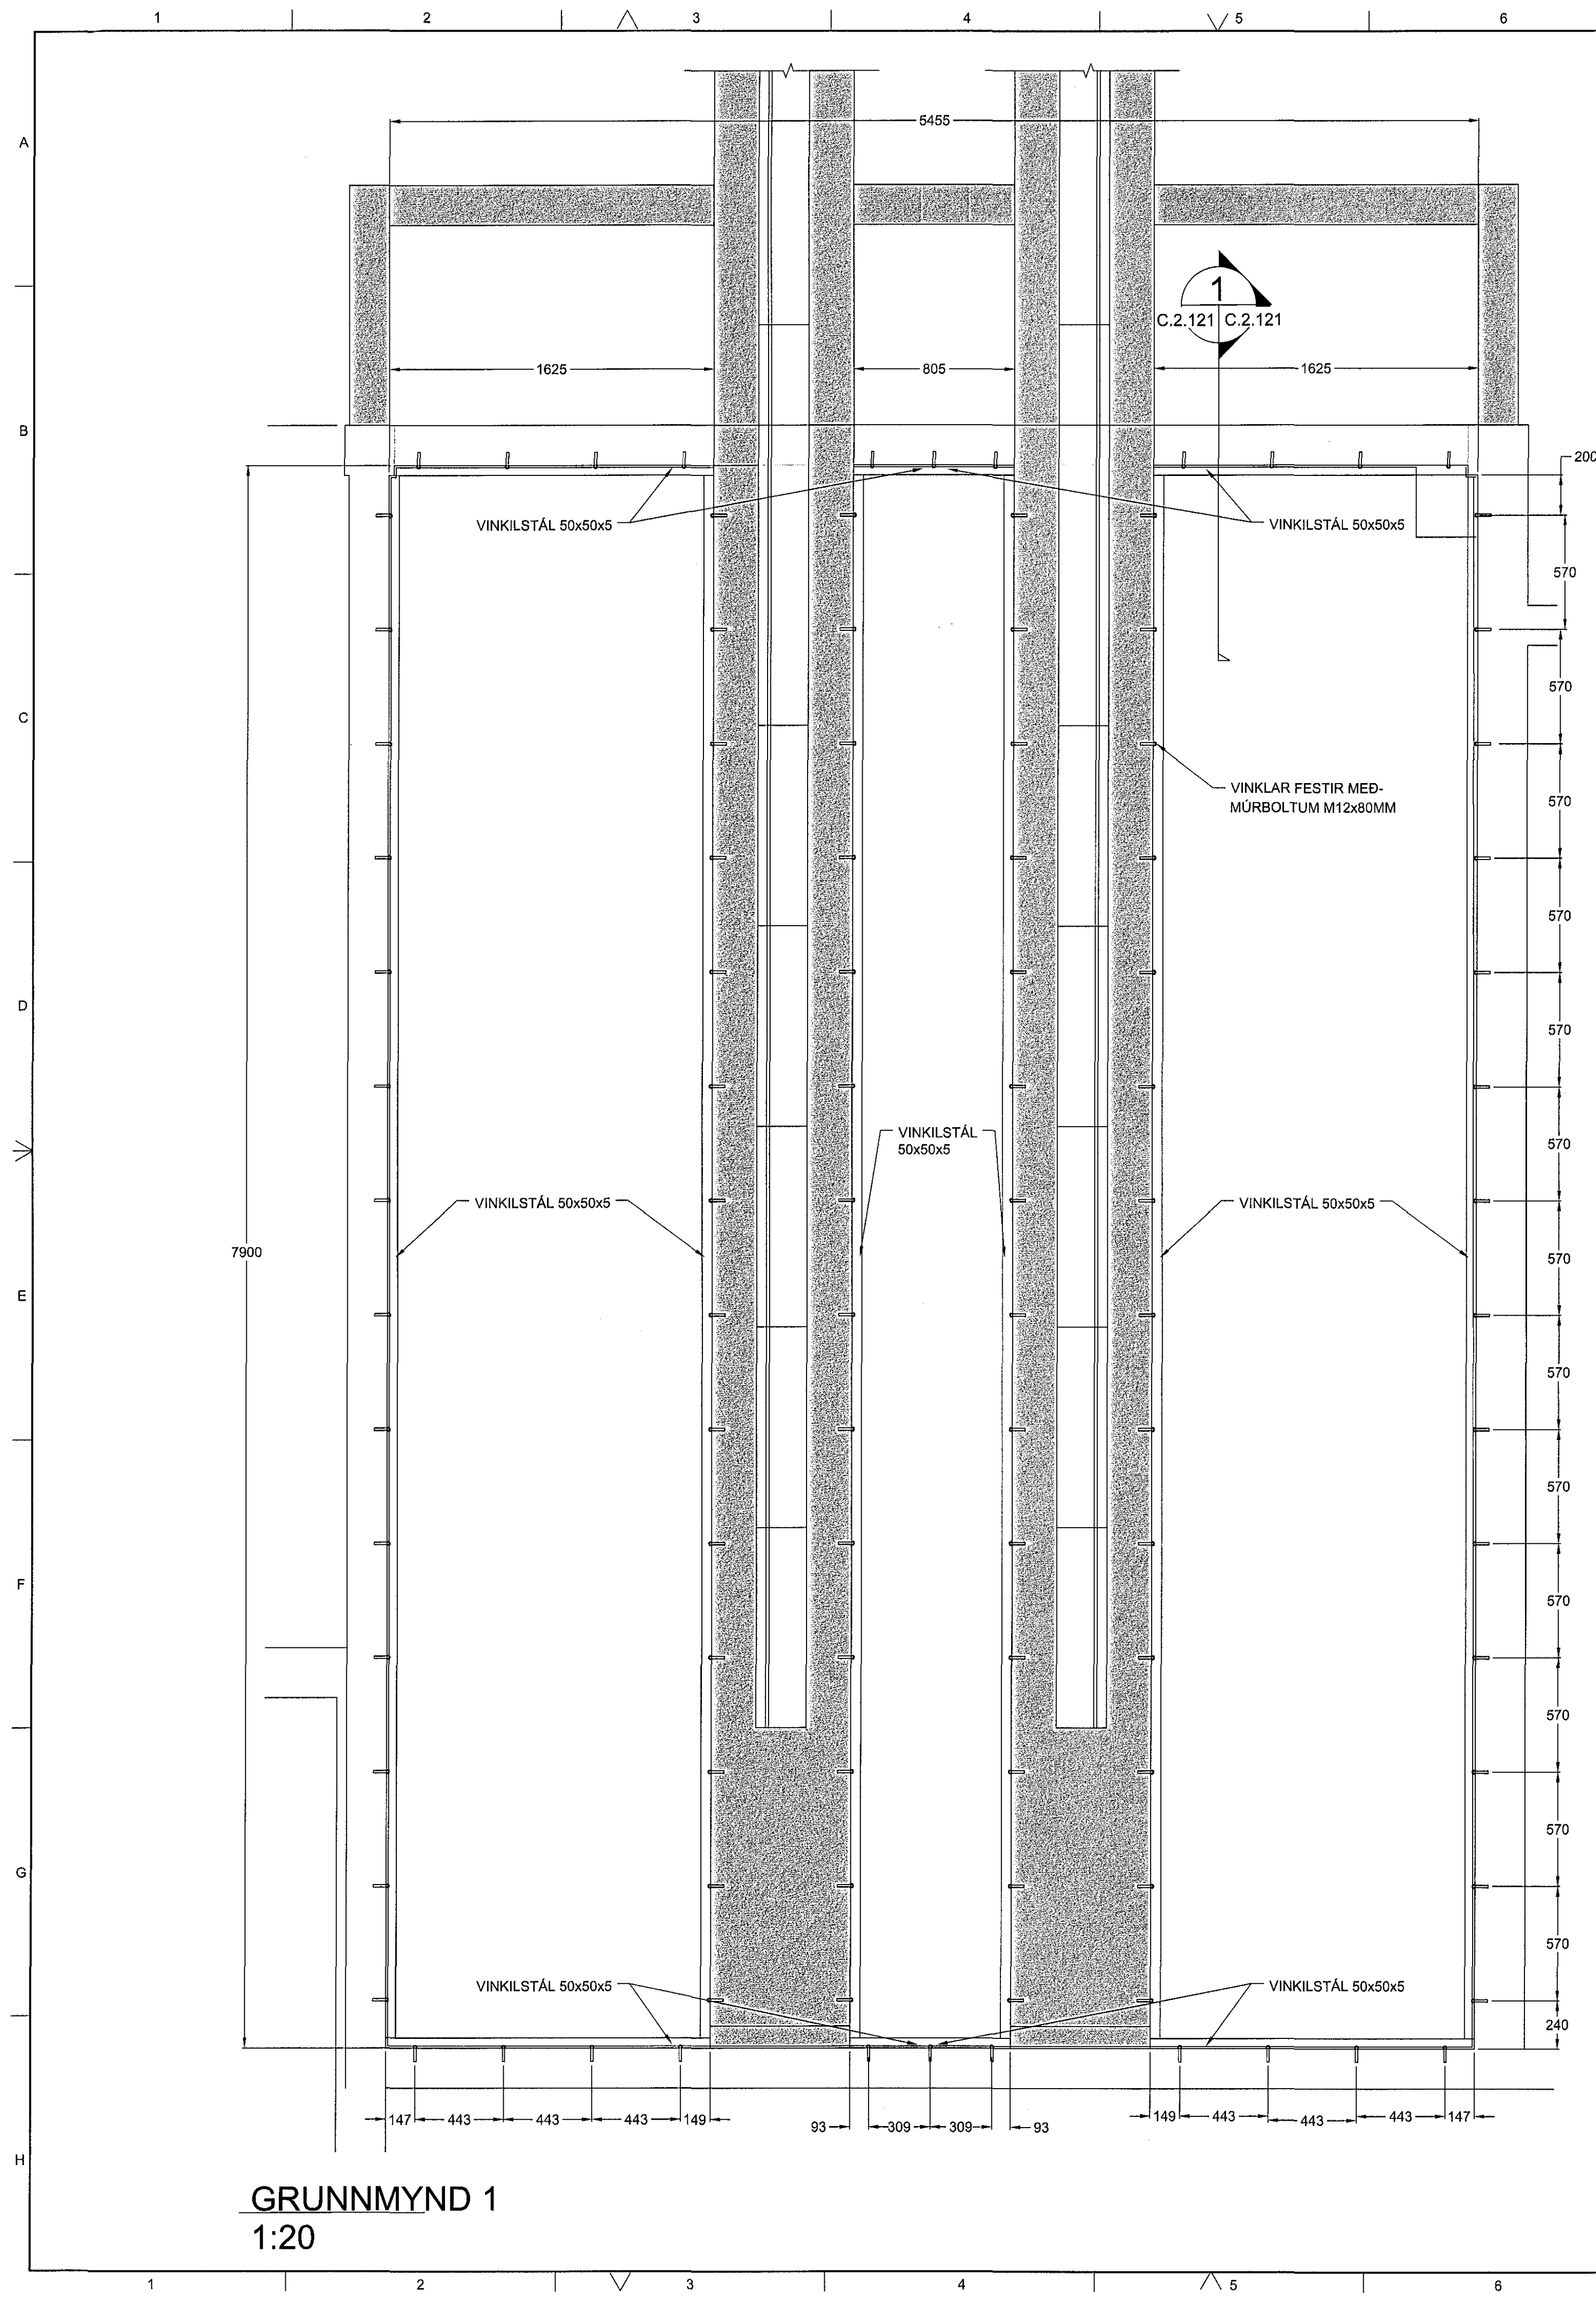

GRUNNMYND 1
1:20

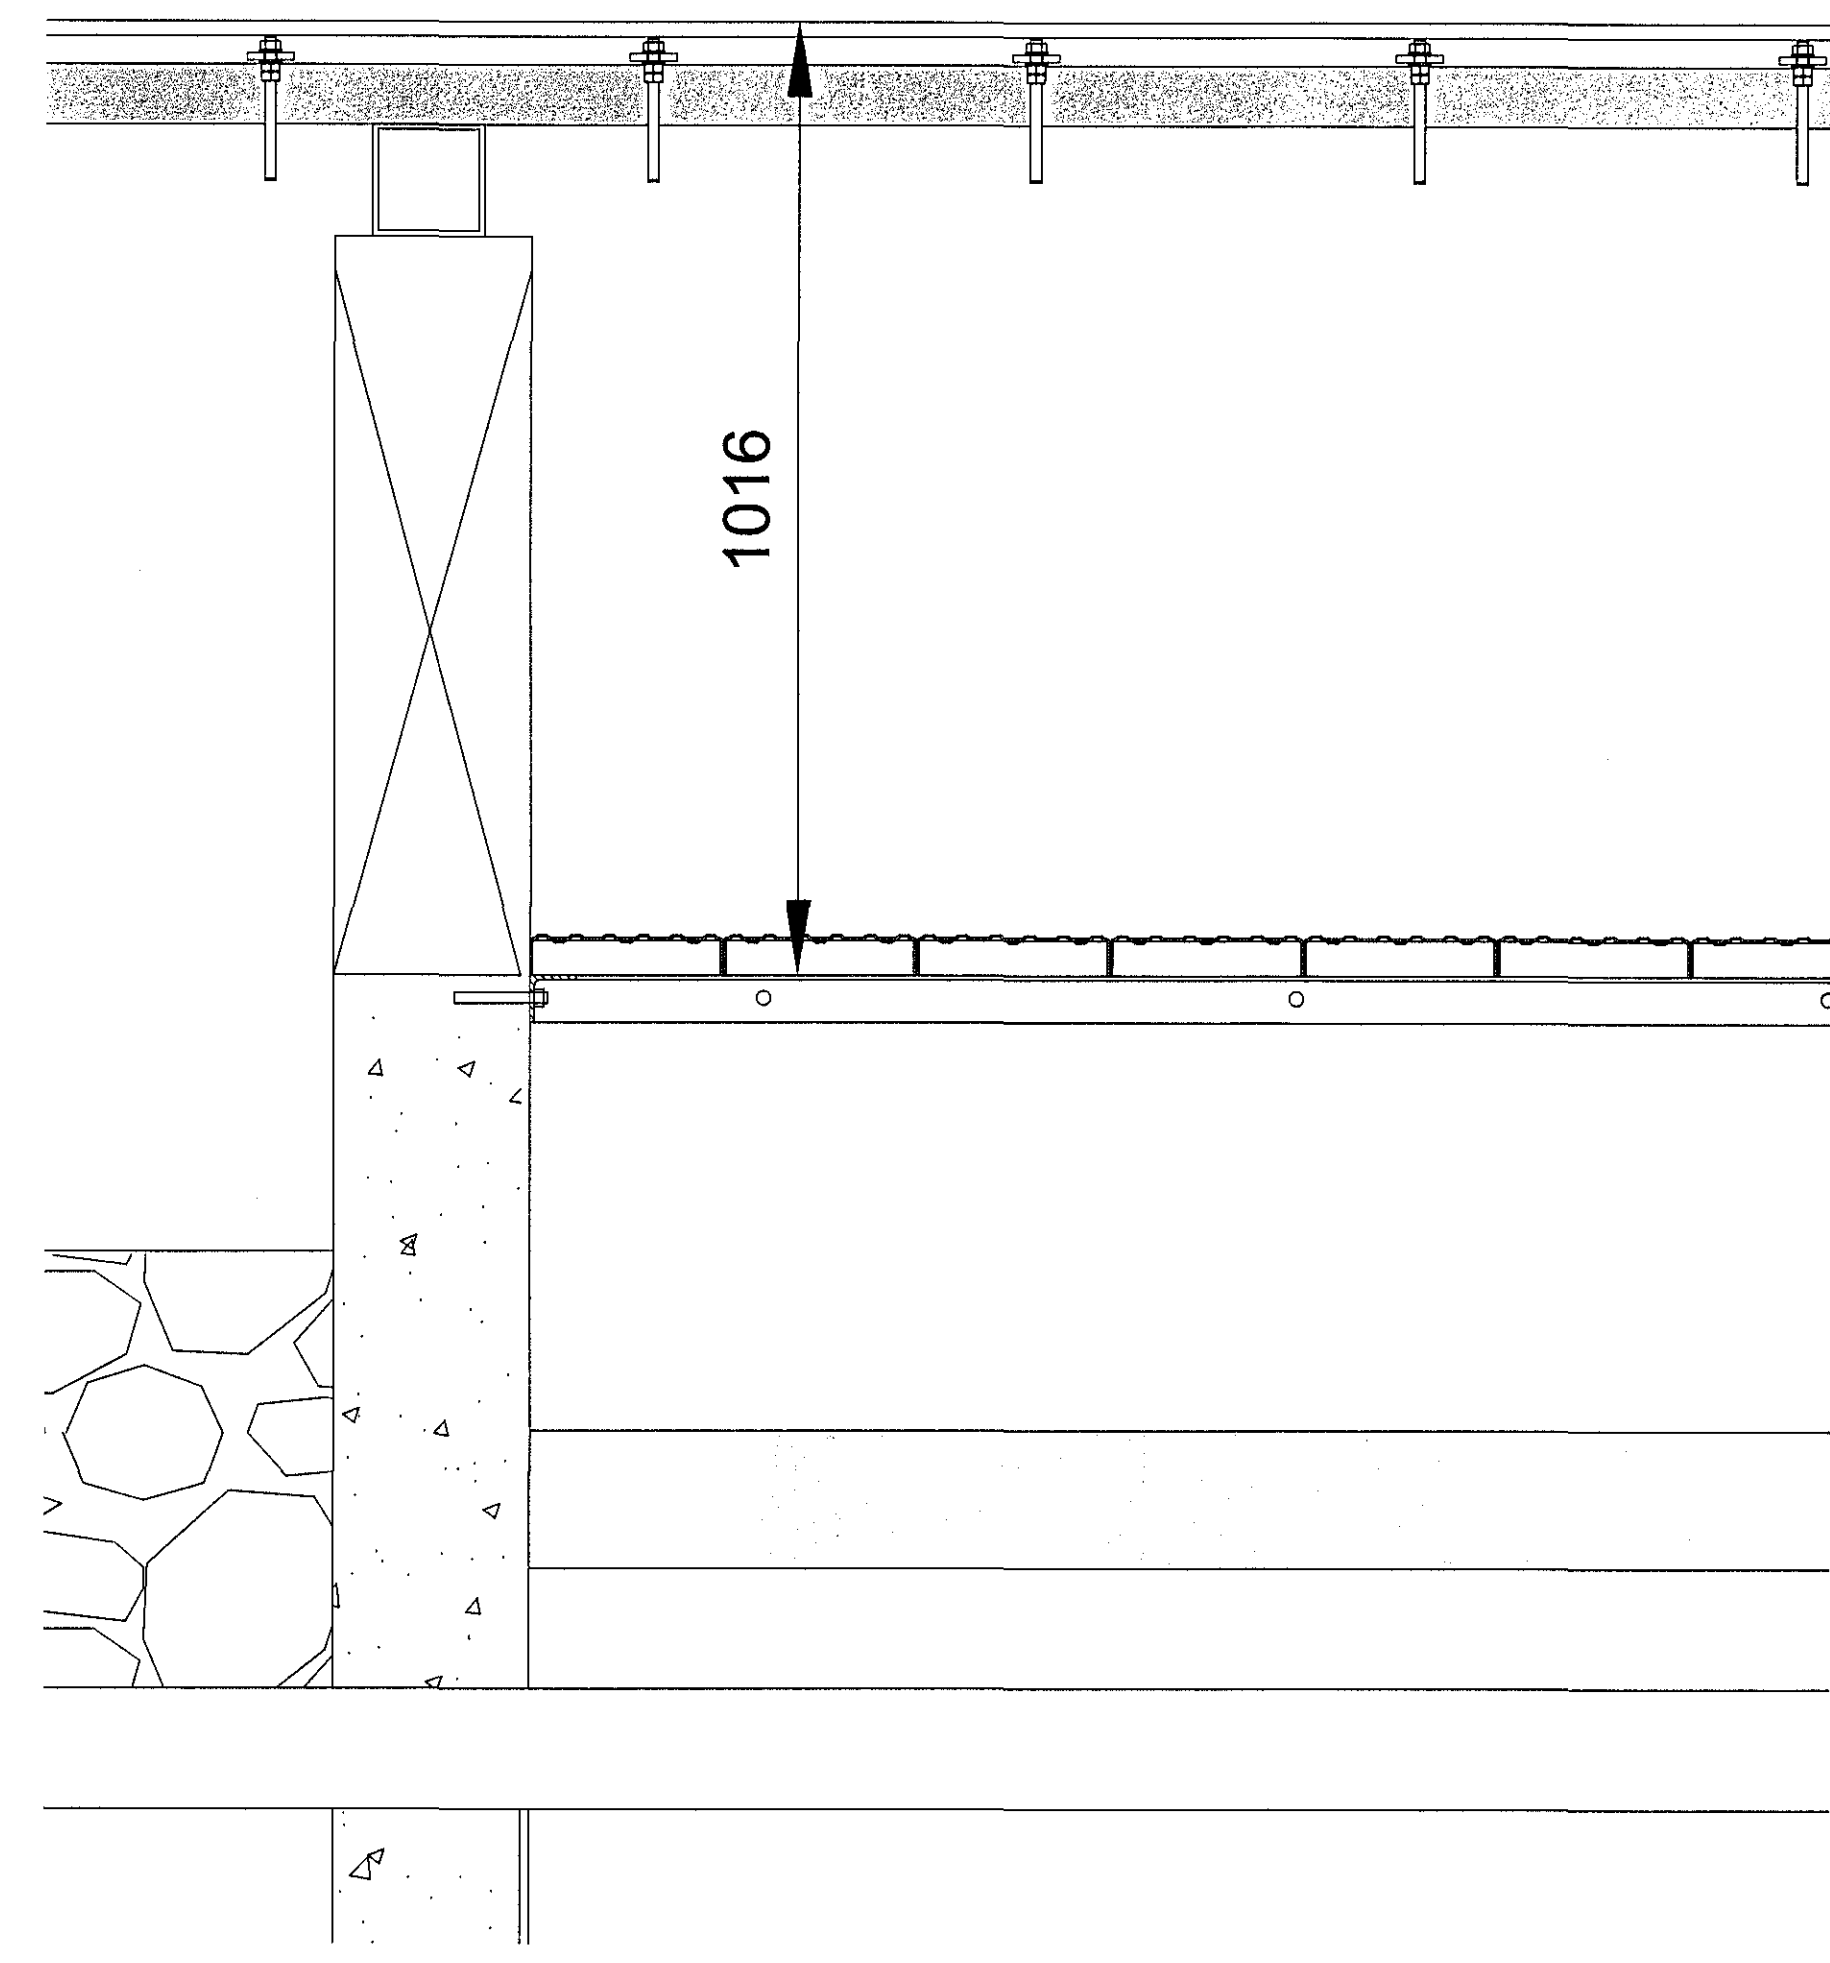

1 SNID 1
C.2.121 2.121 1:8

Samþykkt þann
31 JAN 2019
Byggingarfulltrúinn í Hafnarfirði
F.h. Sigurður Steinar Jónsson


NAFN OG KT. HÖNNUNARSTJÓRA:
KRISTINN EIRIKSSON, KT.120556-2749

UNDIRSKRIFT HÖNNUNARSTJÓRA:

Skýringar:

ÖLL AFTRITUN TÆKNINGAR, AD HLUTA EÐA HEILD, ER HÁÐ SKRIFLEGGU LEYFI HÖFUNDA.

ÚTGÁFUFERILL		
ÚTÍ: DAGS:	SKÝRINGAR:	SAMB:
CO 9.11.18	Verkefning	KE

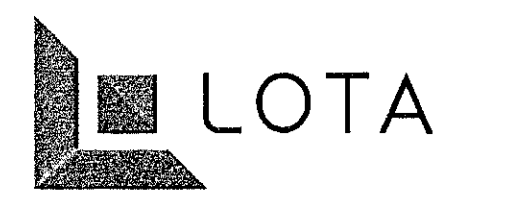

Guðrúnarstigur 2-4 S. 560 5400, www.lota.is

HEITI VERKS:
**ÖLDUGATA 39
HAFNARFJÖRÐUR
HS VEITUR**

HEITI TÆKNINGAR:
**PcP ELDVARNARRISTAR
Spennarými 3
GRUNNMYND /SNID**

VERKNR: 5823-004	TÆKNINGAR: OLD-C-2.121	BL. NÚMÉR: 010
MKV: JTK	TÆKNINGAR: JTK	RYM: ÁST

NAFN OG KT. SAMÞYKKJANDA:
KRISTINN EIRIKSSON KT.120556-2749

UNDIRSKRIFT SAMÞYKKJANDA:
Kristinn Eiriksson