


Samþykkt þann  
31 JAN 2019  
Byggingarfulltrúinn í Hafnarfjörð  
F.h. Sigurður Steinar Jónsson

NAFN OG KT. HÖNNUNARSTJÓRA:  
KRISTINN EIRIKSSON, KT.120556-2749  
UNDIRSKRIFT HÖNNUNARSTJÓRA:

Skýringar:  
Vinklar veggfestir með múrboltum (M12x100). Deiling bolta 400-500mm. Kverksuður á próffílum sem tengja þverbita skal hafa 5mm a-mál. Að lokinni smíði skal grunna allt stál með tveimur umferðum af ætigrunni.  
ATH  
Próffílbita C-G skal efna niður eftir að búið er að setja upp A og B og mæla raunlengdir á milli þeirra.

ÖLL AFRITUN TÆKNINGA, AD HLUTA EÐA HEILD, ER HÁÐ SKRIFLEGU LEYFI HÖFUNDNA.

ÚTGÁFUFERILL		
ÚTG. DAGS	SKÝRINGAR	SAÐH.
08.11.18	Verkefning	KE

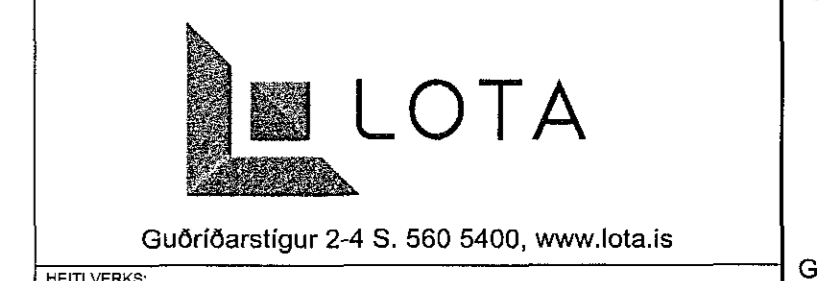

HEIM VERKE:  
ÖLDUGATA 39  
HAFNARFJÖRÐUR  
HS VEITUR

HEITI TÆKNINGA:  
GÖLFLOKUN  
33 KV RÝMI  
GRUNNMYND /SNID

VERKNIÐ	TEKNIÐ	BL. NÚMÉR
5823-004	OLD-C-2.120	010
MÖV:	FRANNAÐ:	RYNI:
JTK	JTK	ÁST

NAFN OG KT. SAMÞYKKAÐA:  
KRISTINN EIRIKSSON KT.120556-2749  
UNDIRSKRIFT SAMÞYKKAÐA:

C:\USERS\JONIDE\DESKTOP\ÖLDUGATA - GRUNNMYND\_2.DWG