



BURÐARVIRKI: GRUNNMYND SÖKKLA. 1:50.

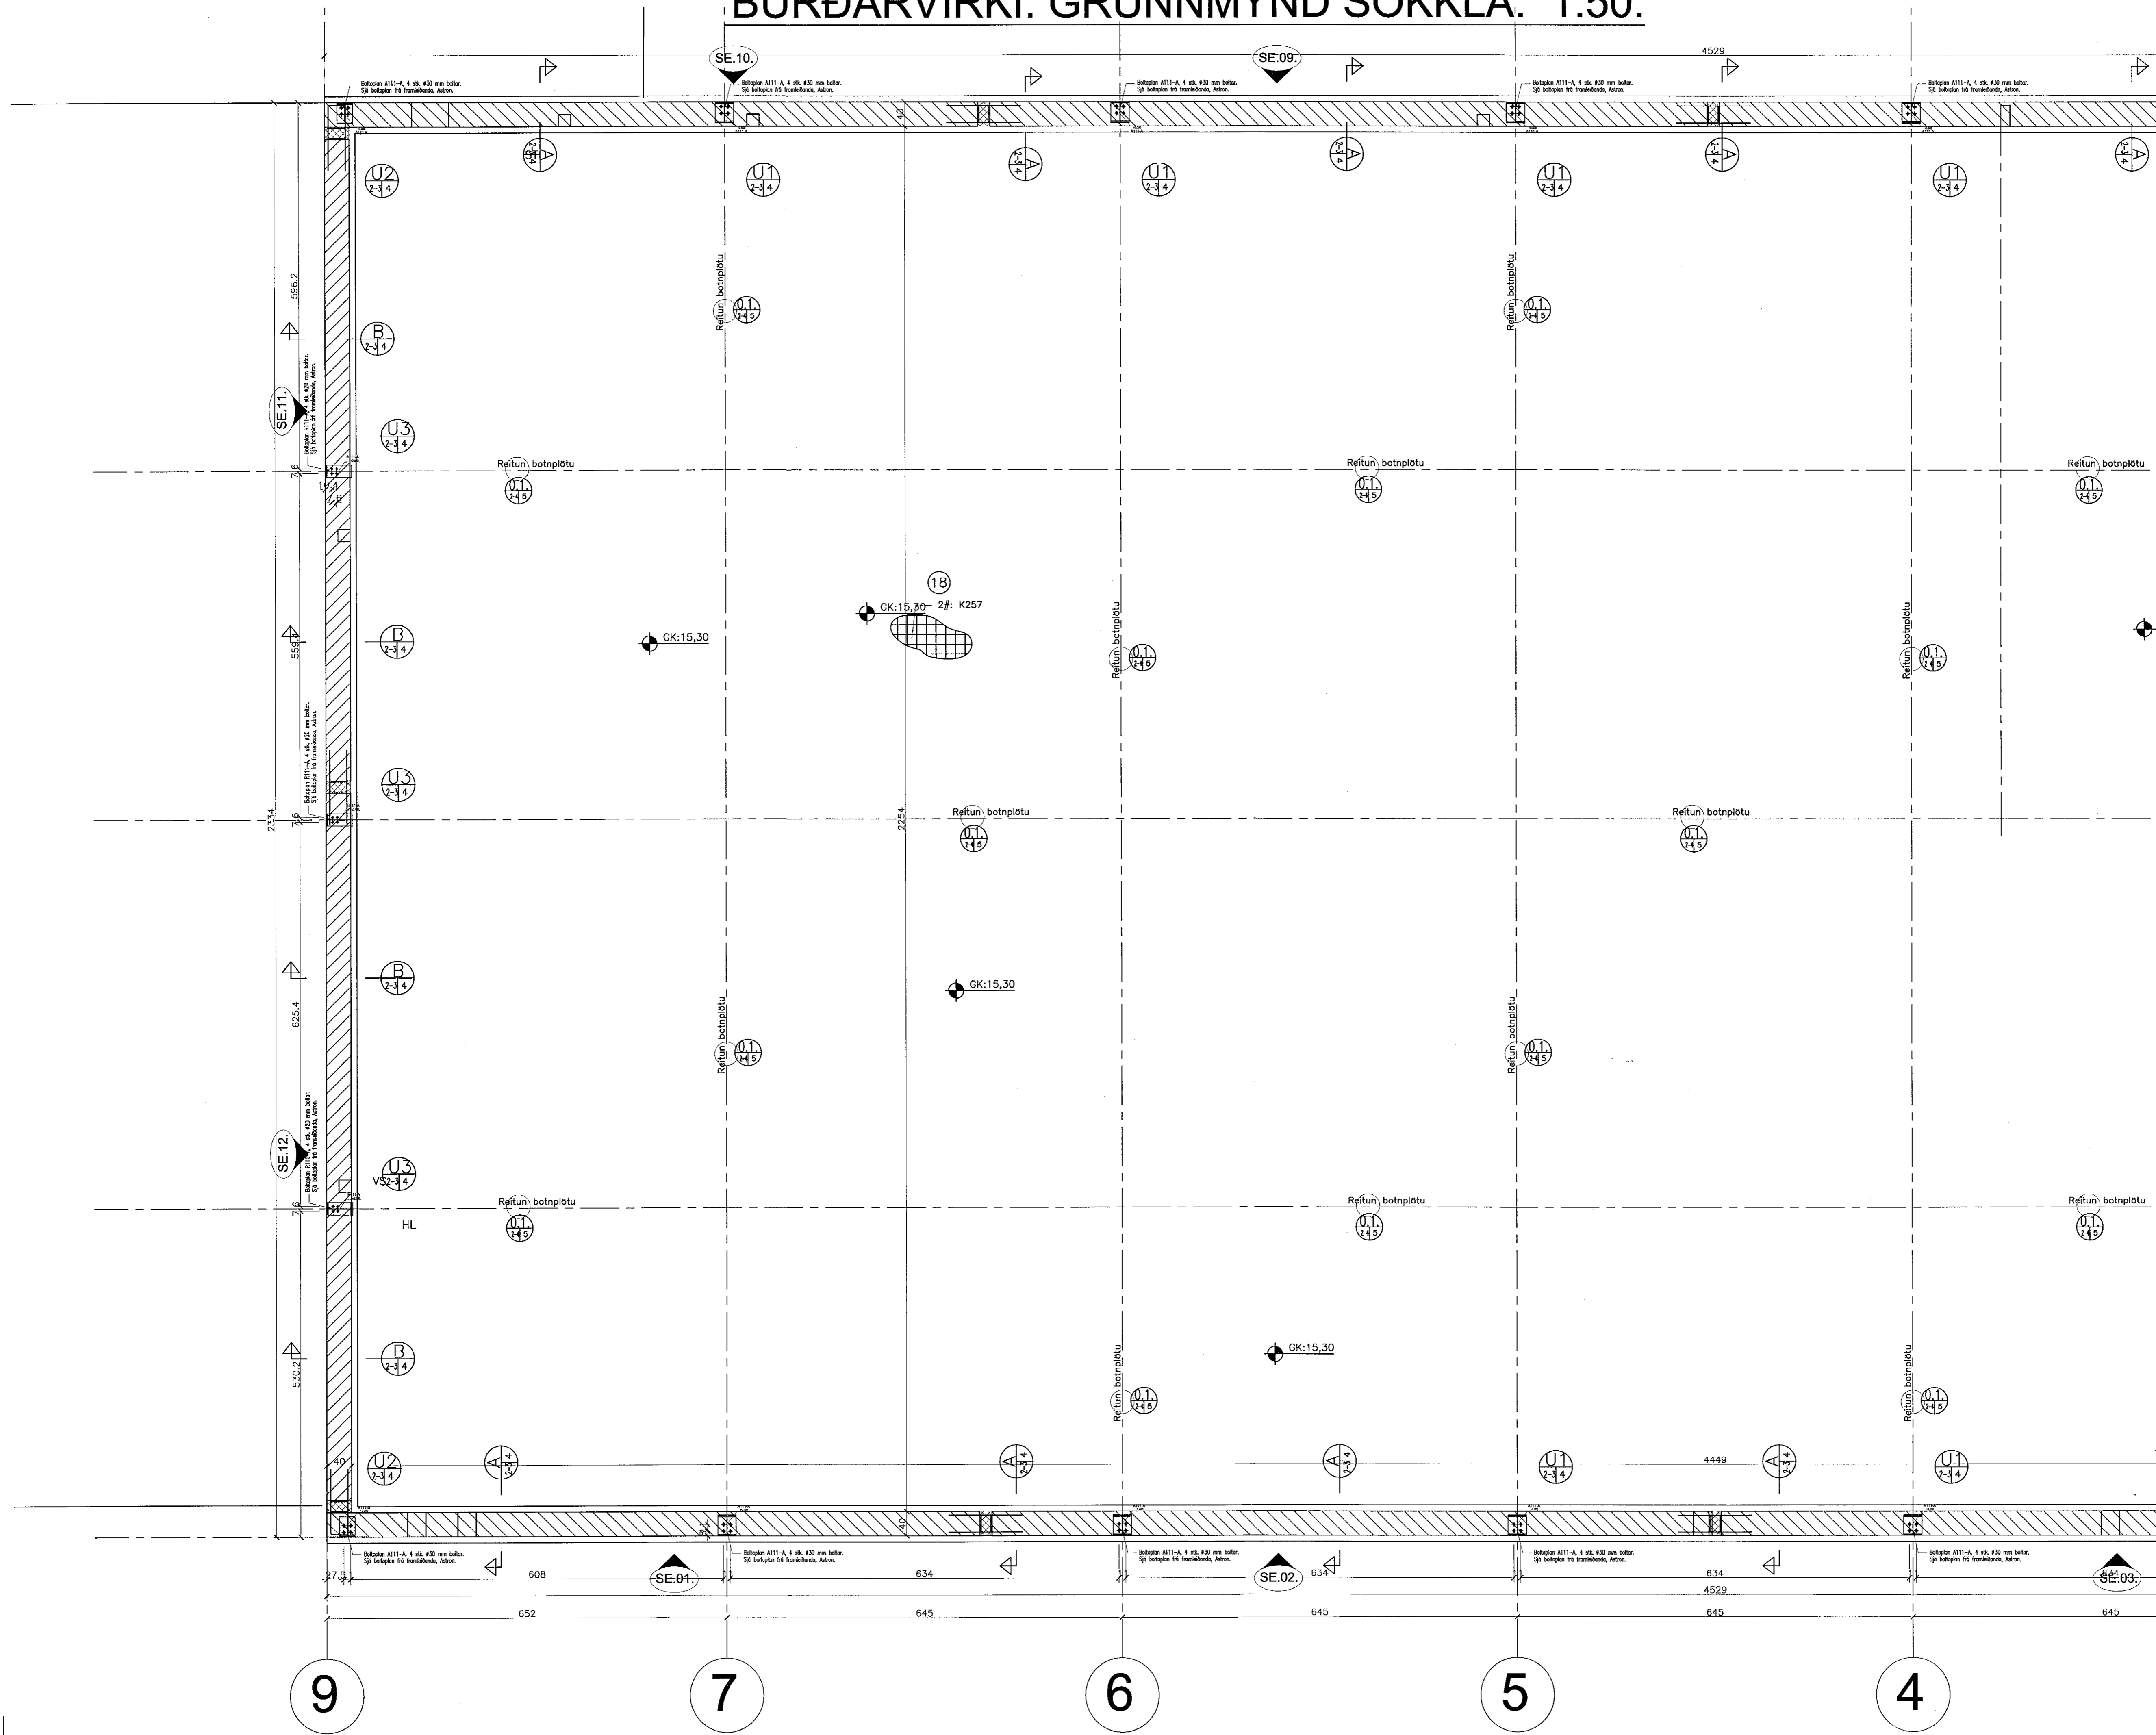

1809202

Sampykkt þann
12 FEB 2019
Byggingarfulltrúinn í Hafnarfirði
F.h. Sigurður Steinar Jónsson

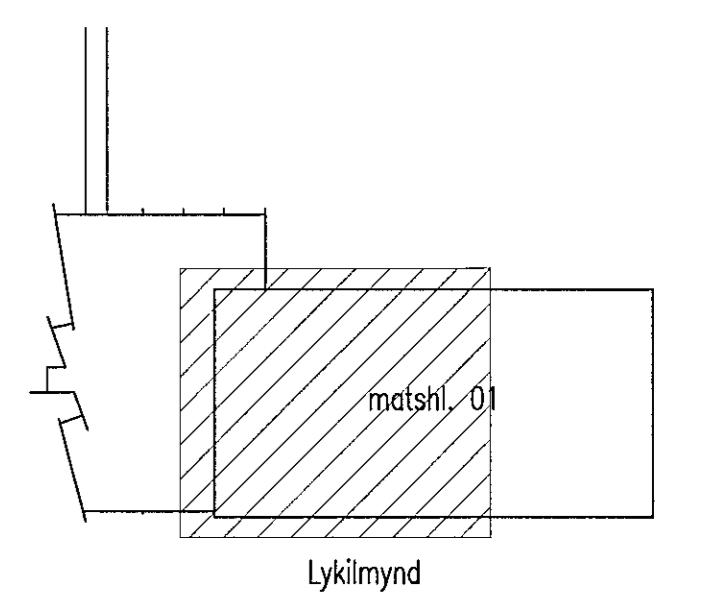

Sjá einnig almennar skýringar blaði
1717.1.1 og boltaplan framleiðanda
stálvirks.

Breytingar:
A: 06.11.2018 GV (forsteyptir sökklar)

TÓV TEIKNISTOFAN ÖDINSTORGI,
VERKFRÆÐISTOFA ehf.
Öðingatu 7
101 Reykjavík
Netfang: gusti@tov.is
Sími: 510 2210

Verkefni: Selhella 7, Hafnarfirði
Heiti: Burðarþot: Grunnmynd sökkla.

fh. TÓV: VÍFILL ÖDDSSON kt. 101237-3629	VERKFRÆÐINGUR FVFI - FRV
GÓSTI VÍFILLSSON kt. 231163-5069	VERKFRÆÐINGUR FVFI
KRISTJÁN S. GUDMUNDSSON kt. 070254-5819	VERKFRÆÐINGUR FVFI

Aritun aðalhönnuðar:
M. 1:50
R. G.V.
T. G.V.
Dogs. Sept. 2018. Nr. 1717-1-2A