

Sampykkt þann  
04 FEB 2019  
Byggingarfulltrúinn í Hafnarfirði  
F.h. Sigurður Steinar Jónsson


ADALHÖNNUÐUR


Útg.	Dags.	Skýring	Br. af:	Yfirf.
A	05.12.2017		HSG	RS
B	12.06.2018	Loftræsingu í tekiþrymi breytt	HSG	RS
C	31.08.2018	Breytingar á VAV tákum	HSG	RS
D	01.10.2018	Loftræsingu upplærð	HSG	RS

**Skýringar**

- Útsog
- Innblástur
- |— Innblástur loft
- |— Útsogs loft
- ⊠ Stíllíoka
- ⊠ Reyk- og brunaloka
- ⊕ VAV flæðiloka

- ÚB1: Útsogsdreifari Colibri CRB frá Swegon eða sambærilegt.
- ÚB2: Útsogsentili GPDB frá Flaktwoods eða sambærilegt.
- ÚB3: Útsogsríst með einföldu broti. RIA-SA frá Trox eða sambærilegt.
- IB1: Innblástursdreifari Colibri CRB frá Swegon eða sambærilegt.
- IB2: Innblástursríst með stíllinegu innblástursmunstri og hjóðeinangandi stíllíboxi.
- IB3: Innblástursríst með stíllinegu innblástursmunstri og hjóðeinangandi stíllíboxi.
- IB4: PVR innblástursdreifari frá Klimatbyran eða sambærilegt.
- KSO: KSO útsogsentili frá Flaktwoods eða sambærilegt.

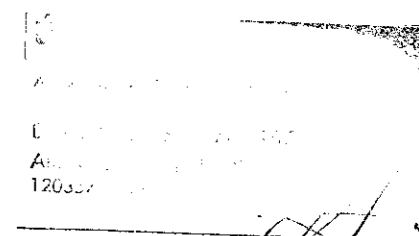ÁRTILIN ADALHÖNNUÐAR:  

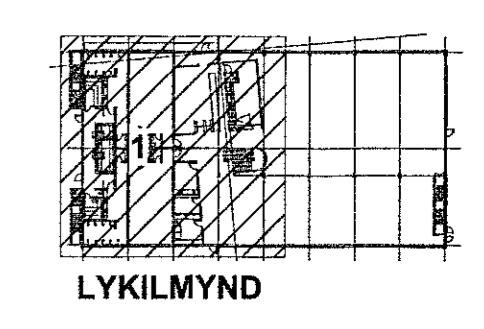


**EFLA**  
VERKFRÆÐISTOFA  
sfmi 412 6000 www.efla.is

**World Class**  
Tjarnarvellir 7  
221 Hafnarfjörður

Lagnir og loftræsikerfi  
Loftræsikerfi  
Grunnmynd 2. hæð - Hluti 1

TEKNIÐMÉR	BLÁSTJÓRN	HANNAÐ:	HSG
2768-004	A1	TEKNAÐ:	APK
02_2_53_01		YRFARFAR:	RS
DAGS.	MELKVARÐI	ÚTGAFA	
05.12.2017	1:50	D	
SAMPYKKT:	Rúnar H Steiness	Rifanav H Steiness	
KENNITALA:	031149-4449		

