

Almennar skýringar

150 Plötubýkk


Járnþending

Grunnþending í miðri plötu #K10m200
nema annað komi fram á grunnmynd

Nánari skýringar sjá teikningu nr. 200

Sögun botnplötu

Saga skal 20-30mm djúp sprunguskil í
plötu strax eftir steypu í móduflínum

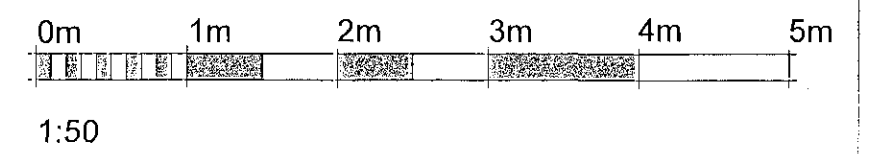

| | | | |
|------|--------------|----------|------------|
| A | Verkteikning | AS | 14.01.2019 |
| Útg. | Breyting | Hönnuður | Dags. |

Verkteikning

Fjarðargata 13-15
220 Hafnarfirður
Sími: 565-5640
www.strendingur.is
strendingur@strendingur.is

I samræmi við aðaluppdrátt frá: PP Verk
Dagsetning og útgáfa aðaluppdráttar: 06.11.18 Útgáfa A
Hönnuður: Ásmundur Sigvaldason 240545-4119

Hönnuðing: *Ásmundur Sigvaldason*
Hönnuðing: *Ásmundur Sigvaldason*

Einhella 8
Hafnarfirði

Sökklaar Grunnmynd 1/2

| | |
|-------------------|-----------------|
| Teiknað / Hannað: | Dags: |
| FME/SG | 14. Janúar 2019 |
| Kvartí: | Nr. teikningar: |
| 1 : 50 | A 202 |
| Útgáfa: | Stærð: |
| A | A1 |