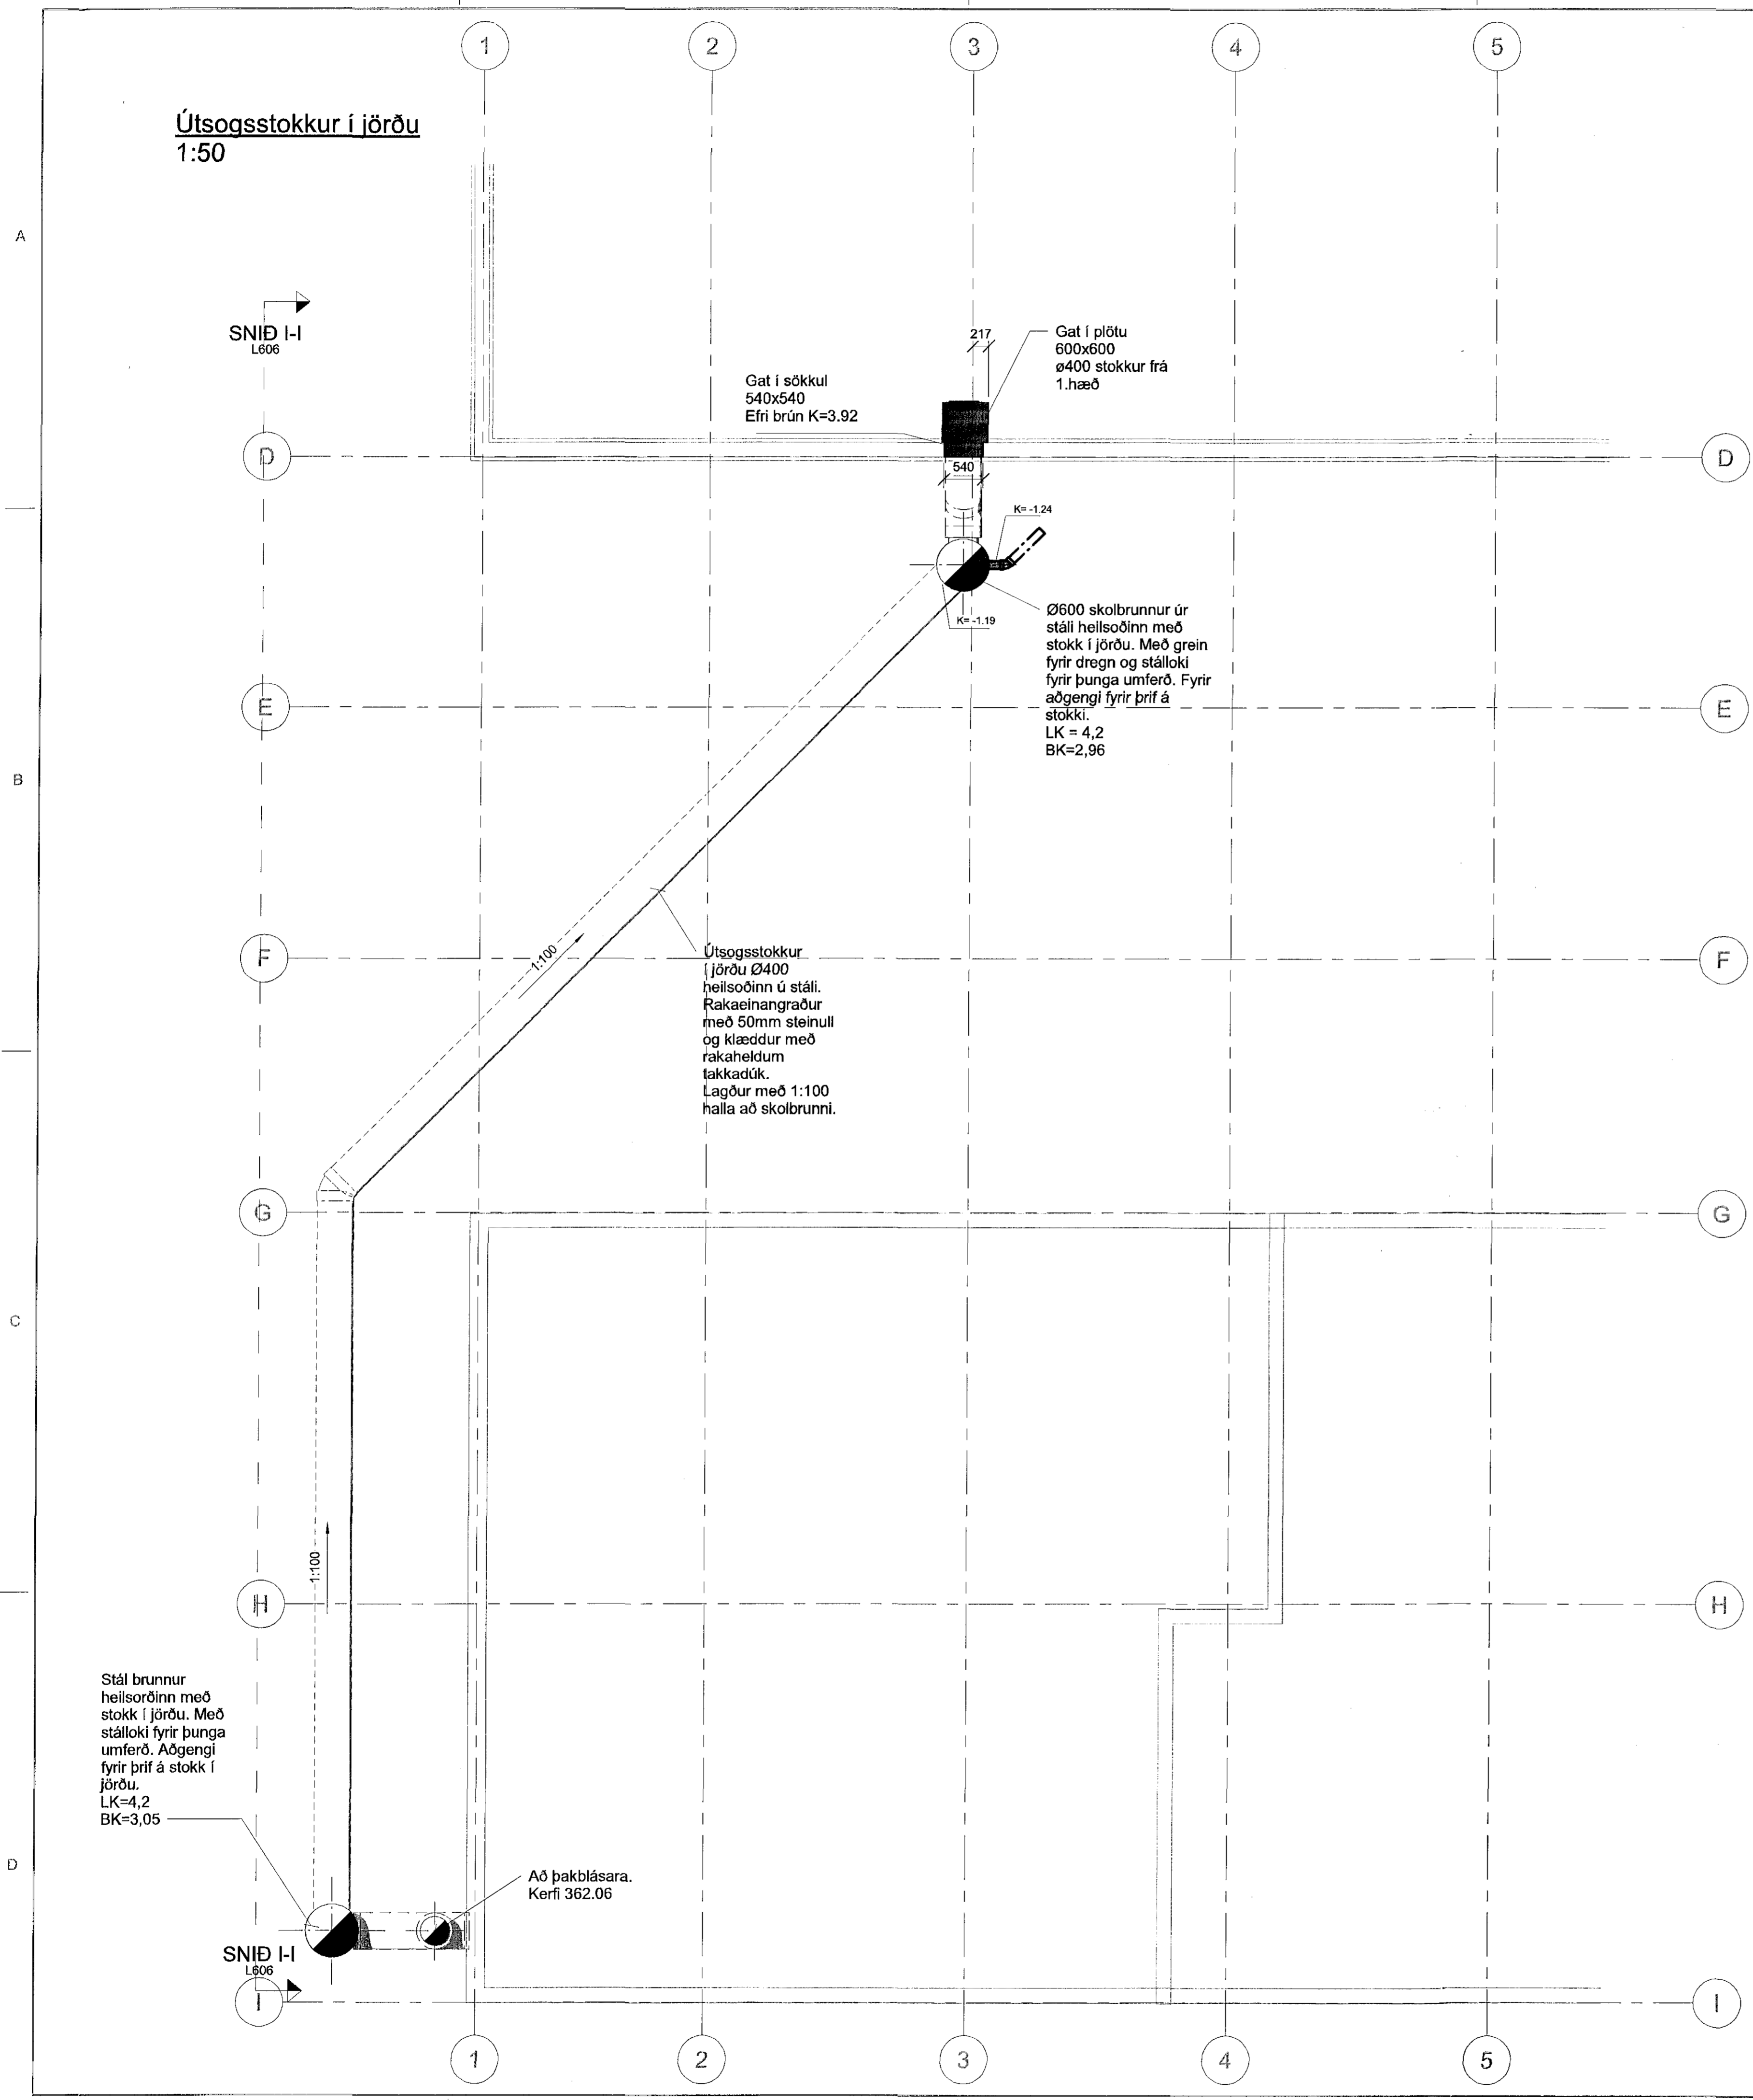


Útsogsstokkur í jörðu
1:50

SNID I-I
1:50



Gat í sökkul
540x540
Efri brún K=3.92

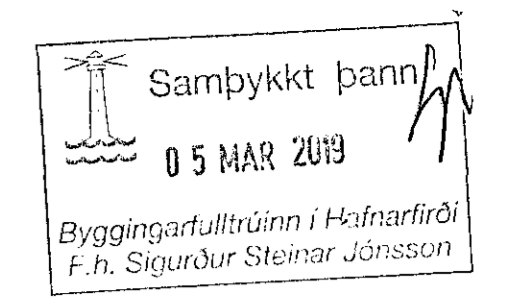
Gat í plötu
600x600
Ø400 stokkur frá
1.hæð

Ø600 skolbrunnur úr
stáli heilsóðinn með
stokk í jörðu. Með grein
fyrir dregn og stálloki
fyrir þunga umferð. Fyrir
aðgengi fyrir þrif á
stokki.
LK = 4,2
BK=2,96

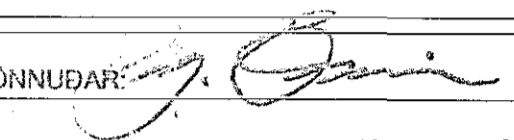
Útsogsstokkur
í jörðu Ø400
heilsóðinn ú stáli.
Rakaeinangraður
með 50mm steinull
og klæddur með
rakaheldum
fakkadúk.
Lagður með 1:100
halla að skolbrunni.

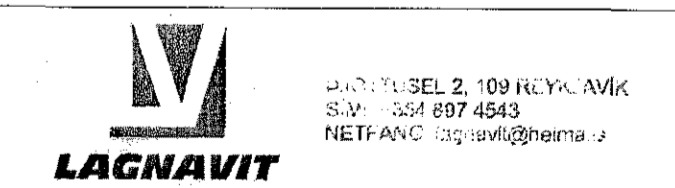
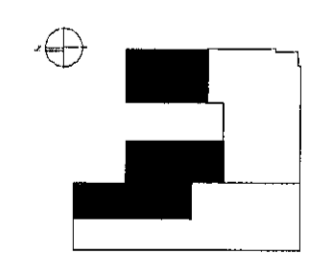
Stál brunnur
heilsóðinn með
stokk í jörðu. Með
stálloki fyrir þunga
umferð. Aðgengi
fyrir þrif á stokk í
jörðu.
LK=4,2
BK=3,05

Að þakblásara.
Kerfi 362.06



| ÚTGÁFUERILL | | | |
|-------------|----------|--------------|---------|
| NÚMÉR | DÁTI | SVARIGJAFAR | FRÁVANG |
| | | | |
| A | 15.12.18 | VINNUTEKNING | GHJ |

ÁRÍÐARFRAMHÖNDUNAR

 KL. 11 04 57-2789
 BATTERÍD
 ARKITEKTAR



Fornubúðir ehf.

| | | | |
|---|--------------------------------|----------------------|--------------|
| FURNUBÚÐIR 5 - 220 HAFNARFIRÐI VIBBYGGING LOFTRÆSING - útsogsstokkur í grunni | | | L010 |
| BANAAR GHJ | TERNAR GHJ | GAF-VEIÐ GI | VAND 1:50 |
| DÁTI 22.01.2019 | MÁNNALEIÐ Garðar Ingólfsson | TÖLVA 100259-3619 | Rann A1 |
| ARTLIN HÖNUNAR | | | ÚTSAGA A |

Garðar Ingólfsson