


LOFTRÆSING - 1.HÆÐ - HLUTI 1

Samþykkt þann
05 MAR 2019
Byggingartillitvinnu í Hafnarfirði
F.h. Sigurður Steinar Jónsson

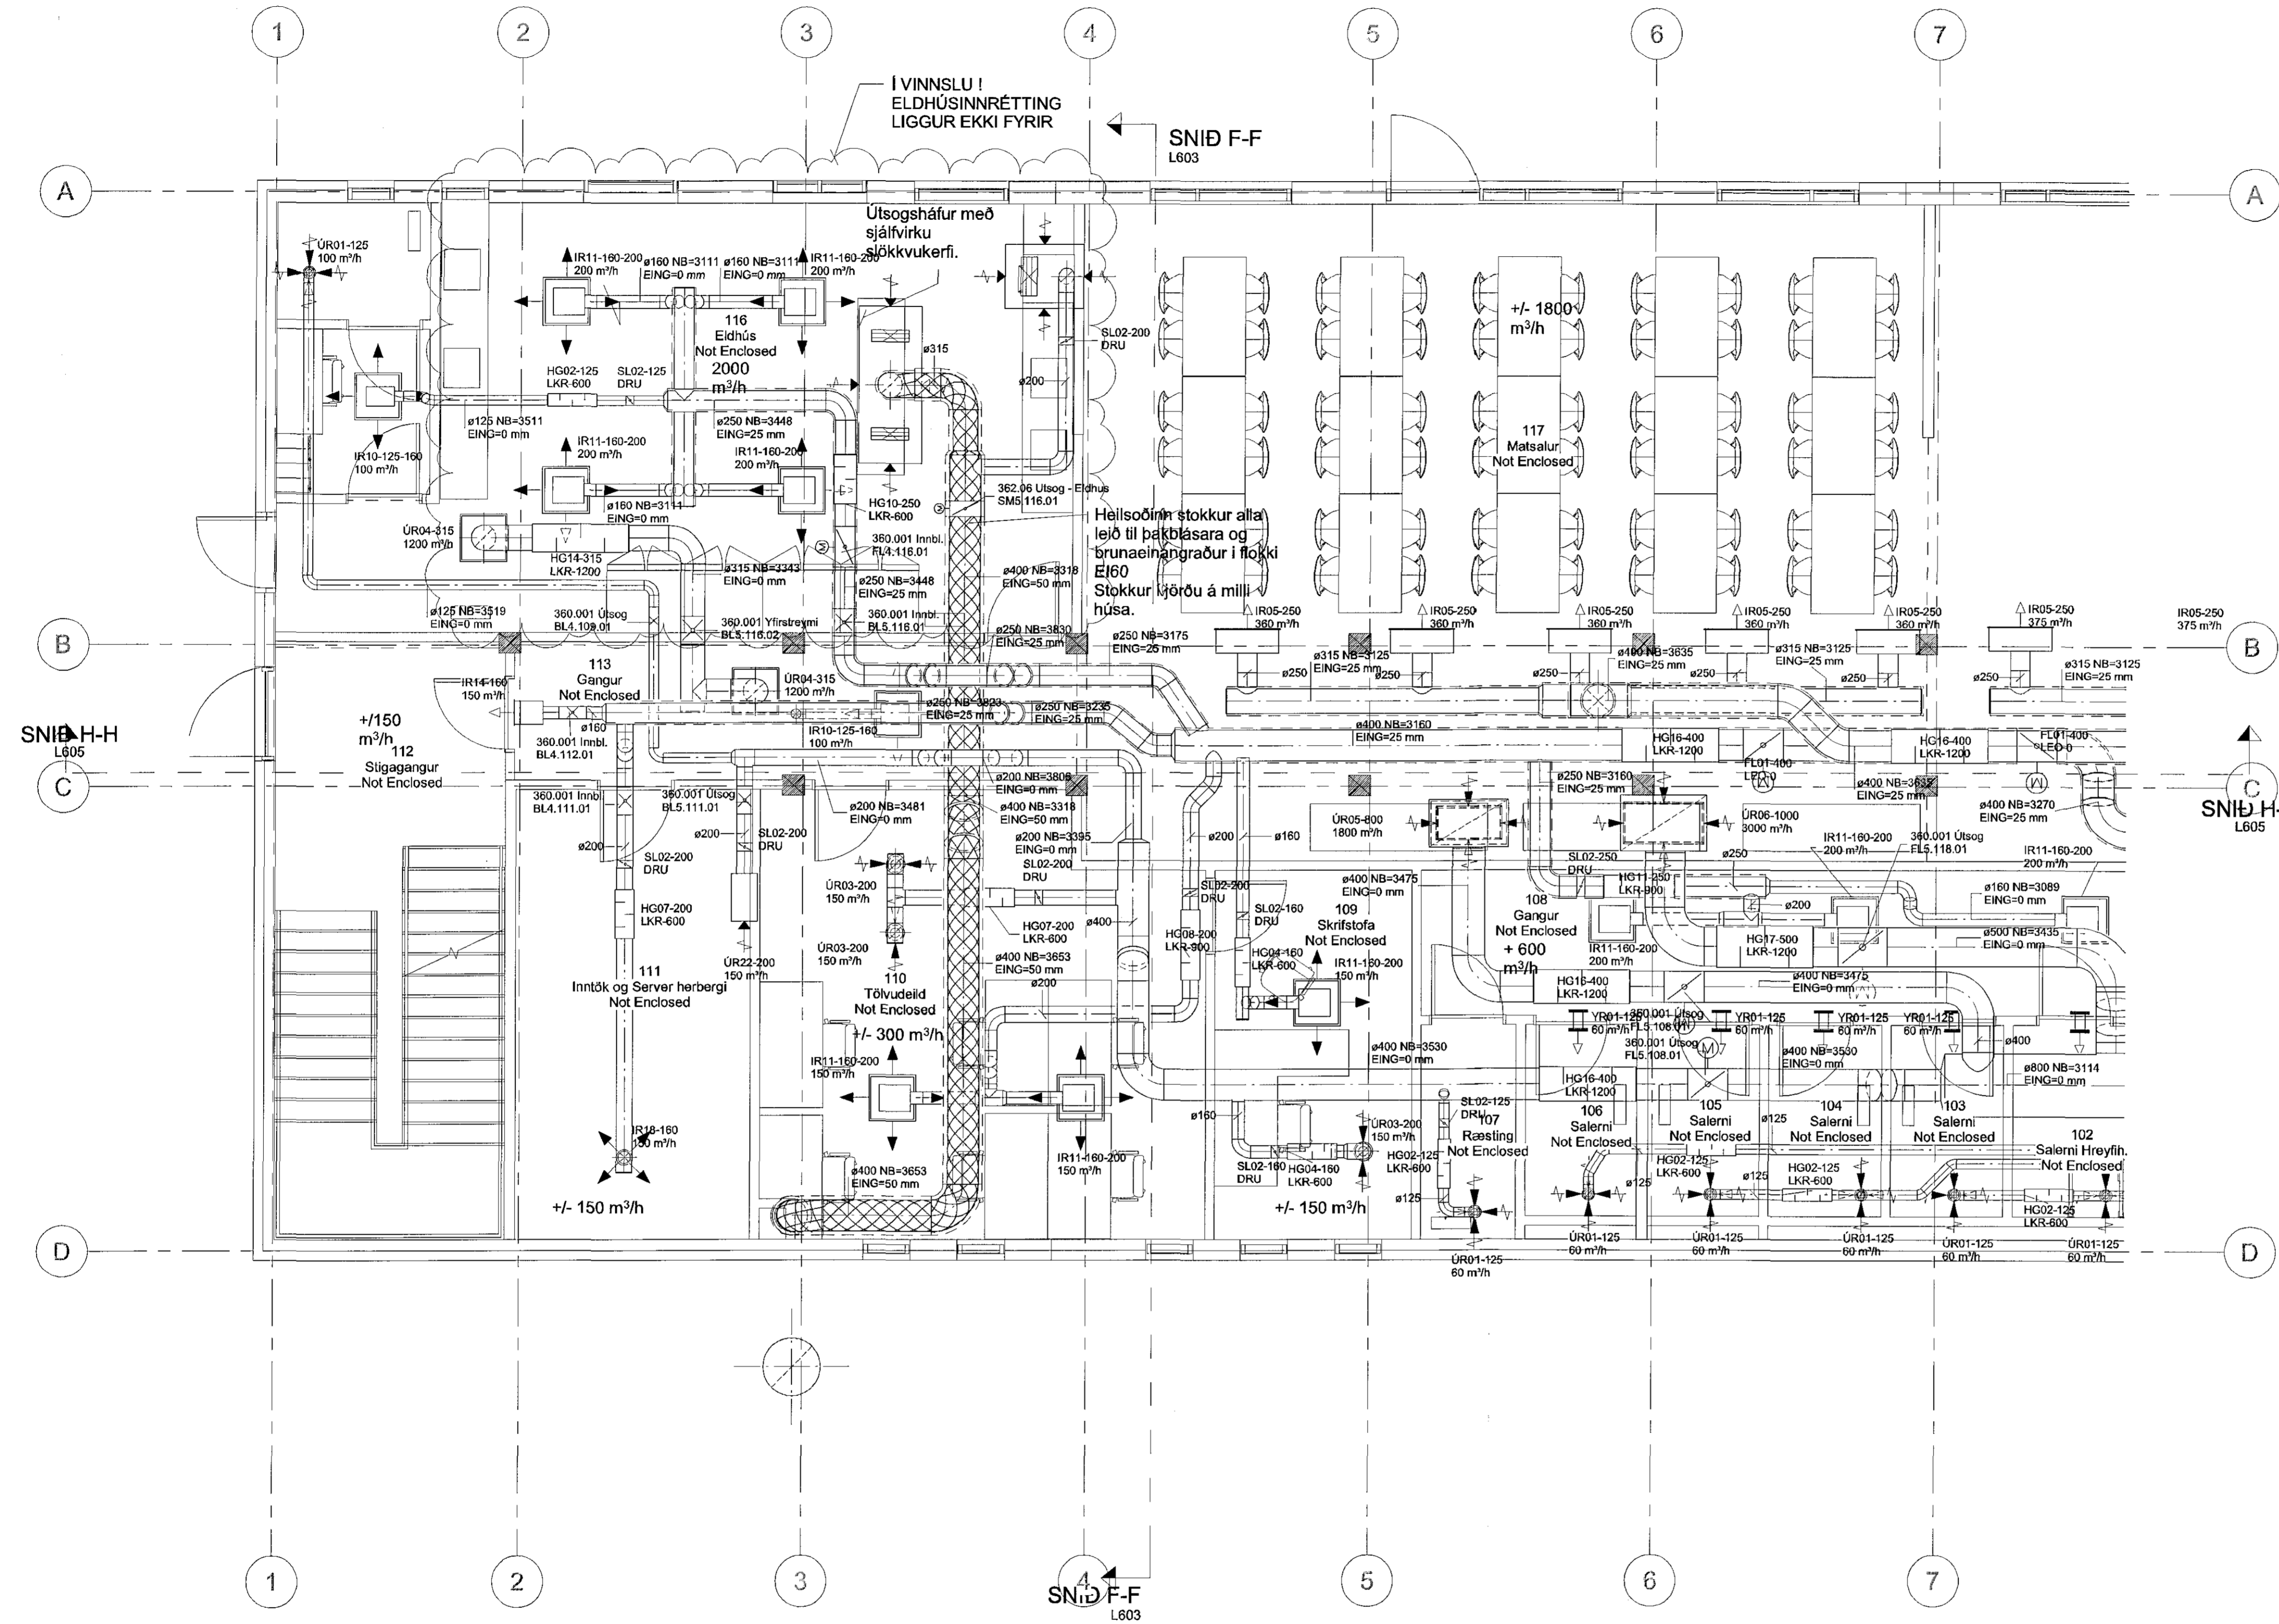

ÚTGÁFUERILL			
VIÐRITT	UNDIR	SKYRINDAR	ÁNSAÐ
A	15.12.18	VINNUTEIKNING	GHJ

ÁRFRYGGINGARMAÐUR: *[Signature]*
BATTERIÐ
ARKITEKTAR

LAGNAVIT
ÞJÓTTUSEL 2 109 REYKJAMK
SÍMI: 1354 897 4543
HELFANG: lagnavit@puma.is

Fornubúðir ehf.			NR. FERNINGAR
PLÚT	FORNUBÚÐIR 5 - 220 HAFNARFIRÐI VIÐBYGGING LOFTRÆSING 1.HÆÐ HLUTI 1		L101
MAÐAÐUR	GHJ	TEIKNING	GHJ
MAÐAÐUR	22.01.2019	SKYRINDAR	GI
MAÐAÐUR	<i>[Signature]</i>	ÁNSAÐ	1:50
		Raum:	A1
		ÚTGÁFA	A