


LOFTRÆSING - 1.HÆÐ - HLUÐI 2

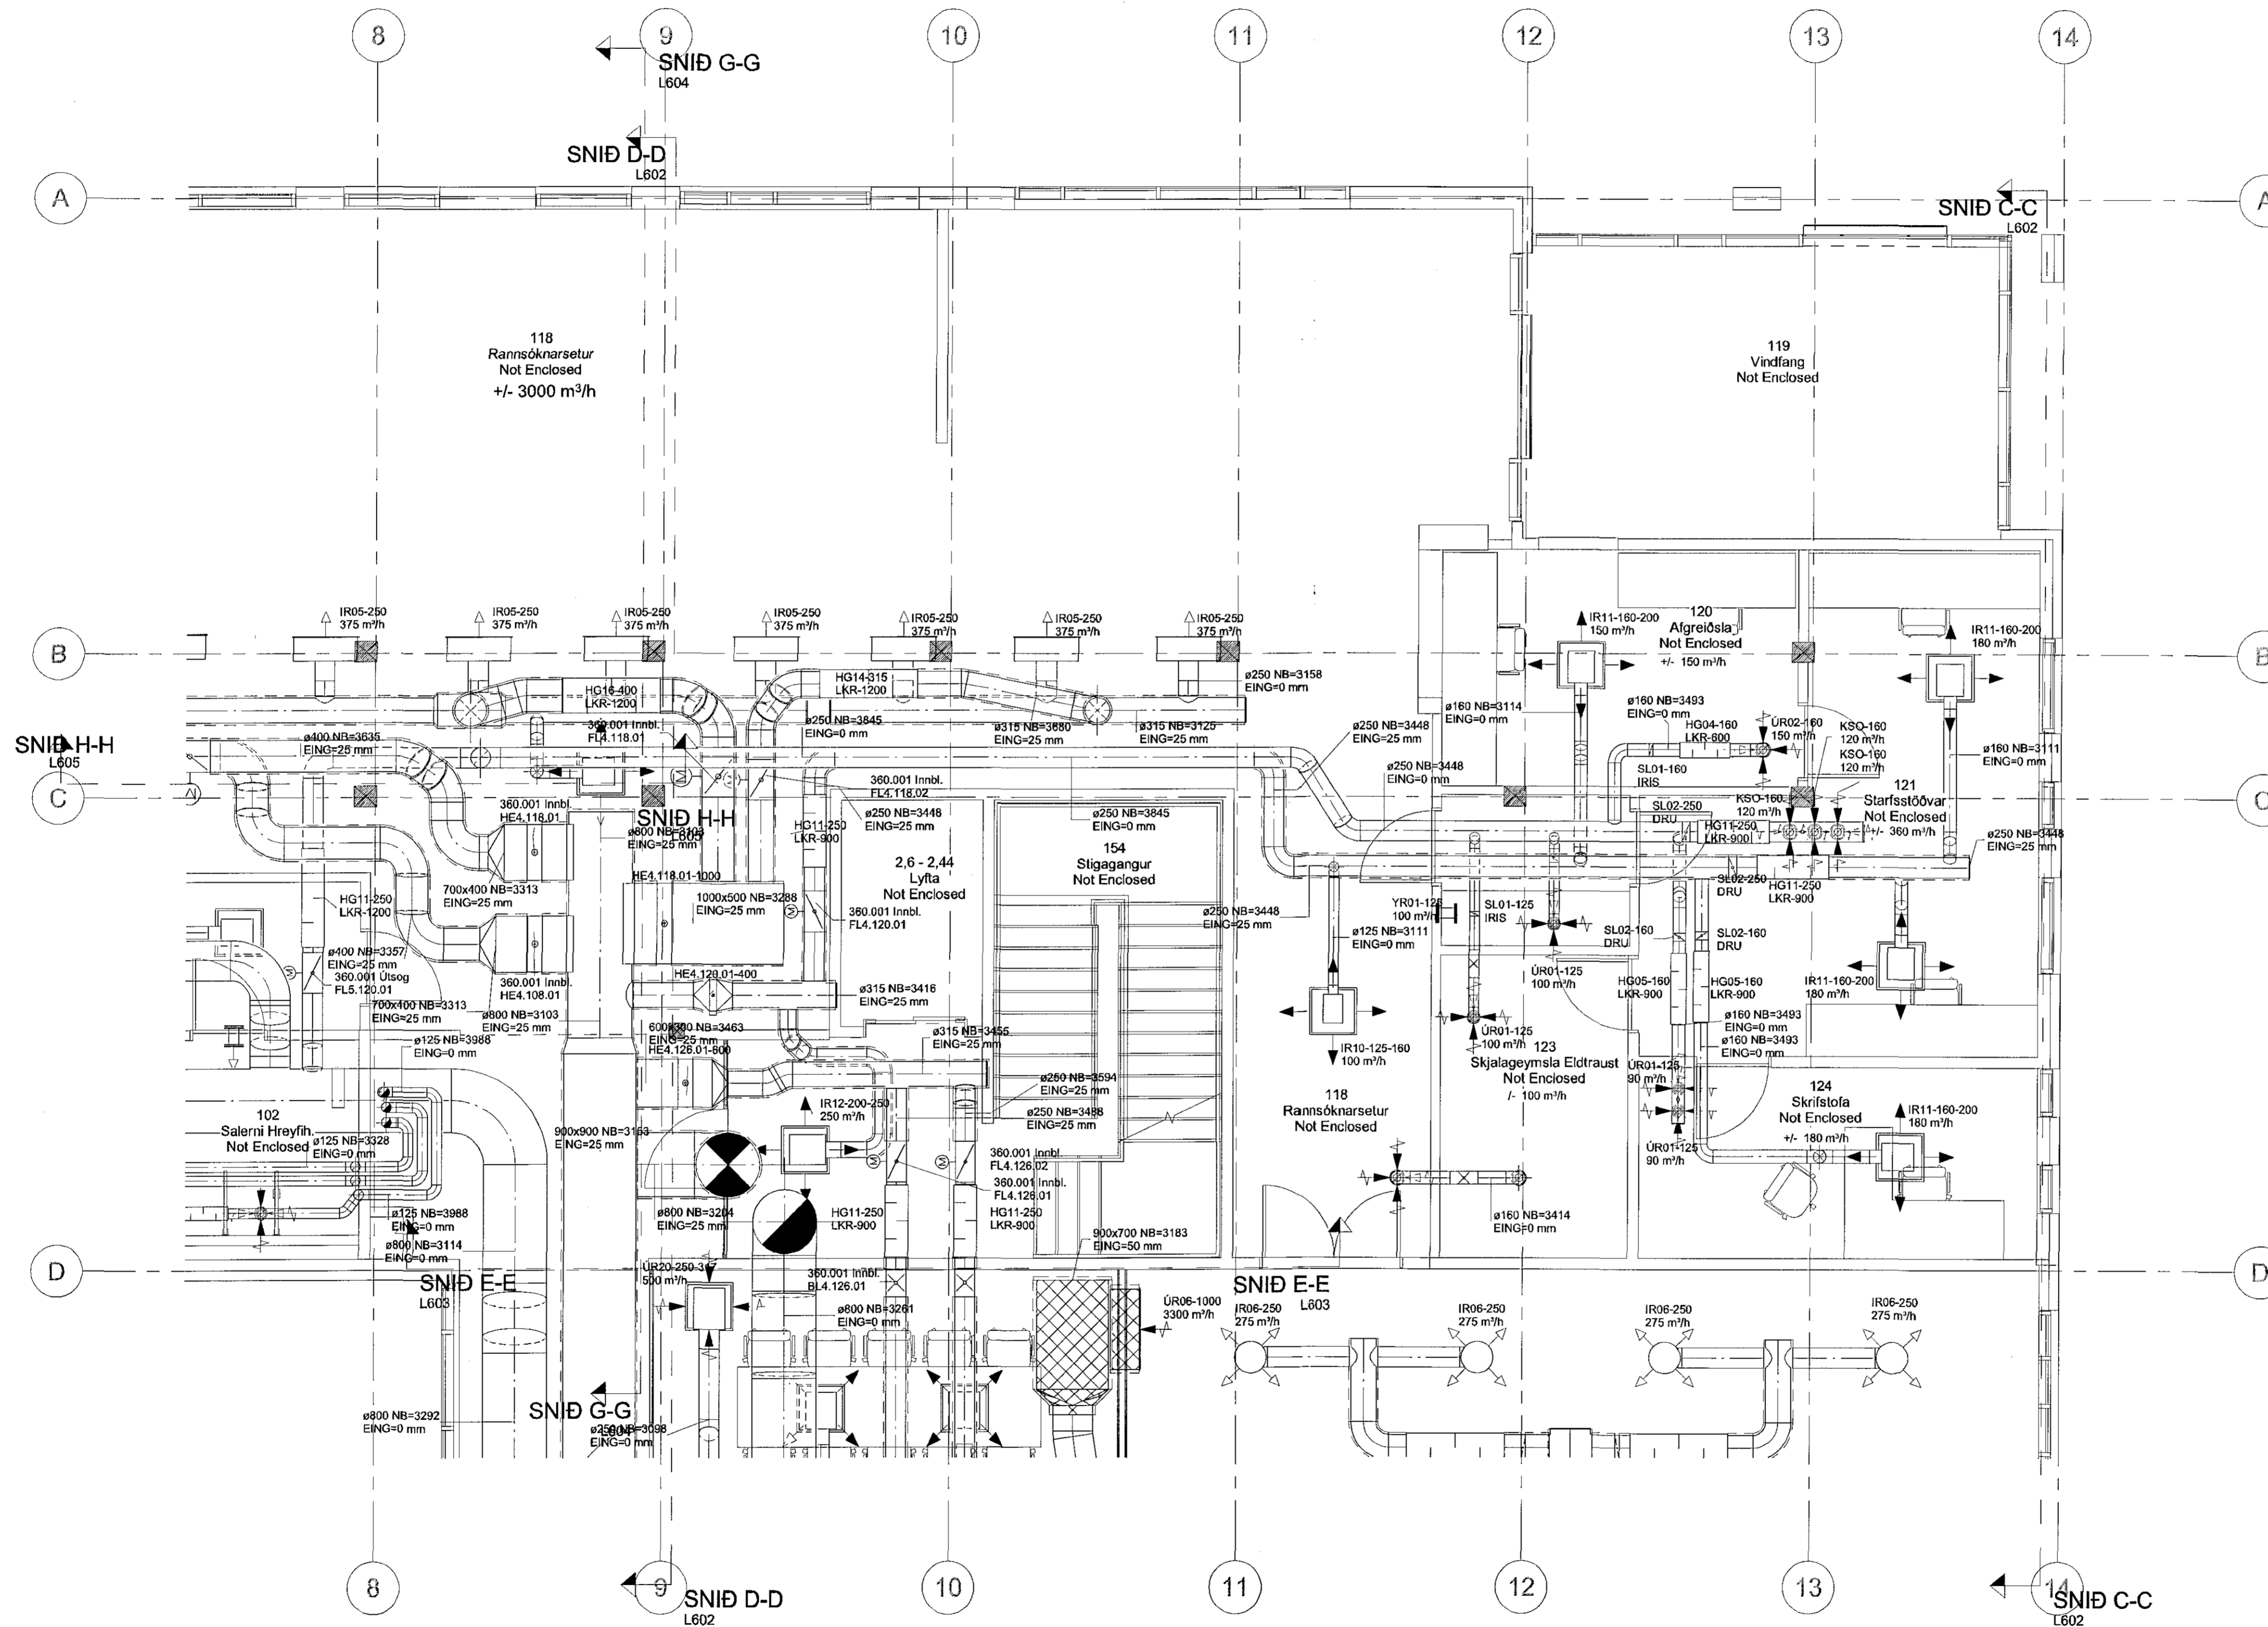

Samþykkt þann  
05 MAR 2019  
Byggingarfulltrúinn í Hafnarfirði  
F.h. Sigurður Steinar Jónsson

ÚTGÁFUERILL			
NO.ÚR	Þ.Þ.	Þ.Þ.	Þ.Þ.
A	15.12.18	VINNUTEIKNING	GHJ

ARABTEIÐIÐ HONNUDAR  
Kl. 7104 59 2787

**LAGNAVIK**  
ÞJÓTTUSEL 2 100 REYKJAVÍK  
SÍMI: 354 897 4243  
E-MAIL: lagnavik@lagnavik.is

**Fornubúðir ehf.**

HEITI:	FORNUBÚÐIR 5 - 220 HAFNARFIRÐI		SKALA:	L102
VIÐBYGGING:	VIBBYGGING		Þ.Þ.:	1:50
LOFTRÆSING:	LOFTRÆSING 1.HÆÐ HLUÐI 2		Rannm:	A1
VERKSTJÓRN:	GHJ	TEIKNAR:	GHJ	GHJ
DAGUR ÁRBEIÐA:	22.07.2019	HAHA/DEL.F.T./CONSTR/ENR:	Gerður Ingþóresson	100259-2619
ÁRBEIÐAHEFING:		ÁRBEIÐAHEFING:		

*Gerður Ingþóresson*