

LOFTRÆSING - 3.HÆÐ - HLUTI 2



Samþykkt þann
05 MAR 2019
Byggingarfulltrúinn í Þ. ímeri
F.h. Sigurður Steinar Jónsson

ÚTGÁFUERILL

SGM.NR.	ÖNGLA	SKYRINDAG	HAUNAFR
A	15.12.18	VINNUTEKNING	GHJ

ÁRITUN ADALHÖNNUÐAR:

BATTERÍD
ARKITEKTAF

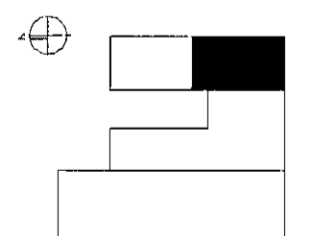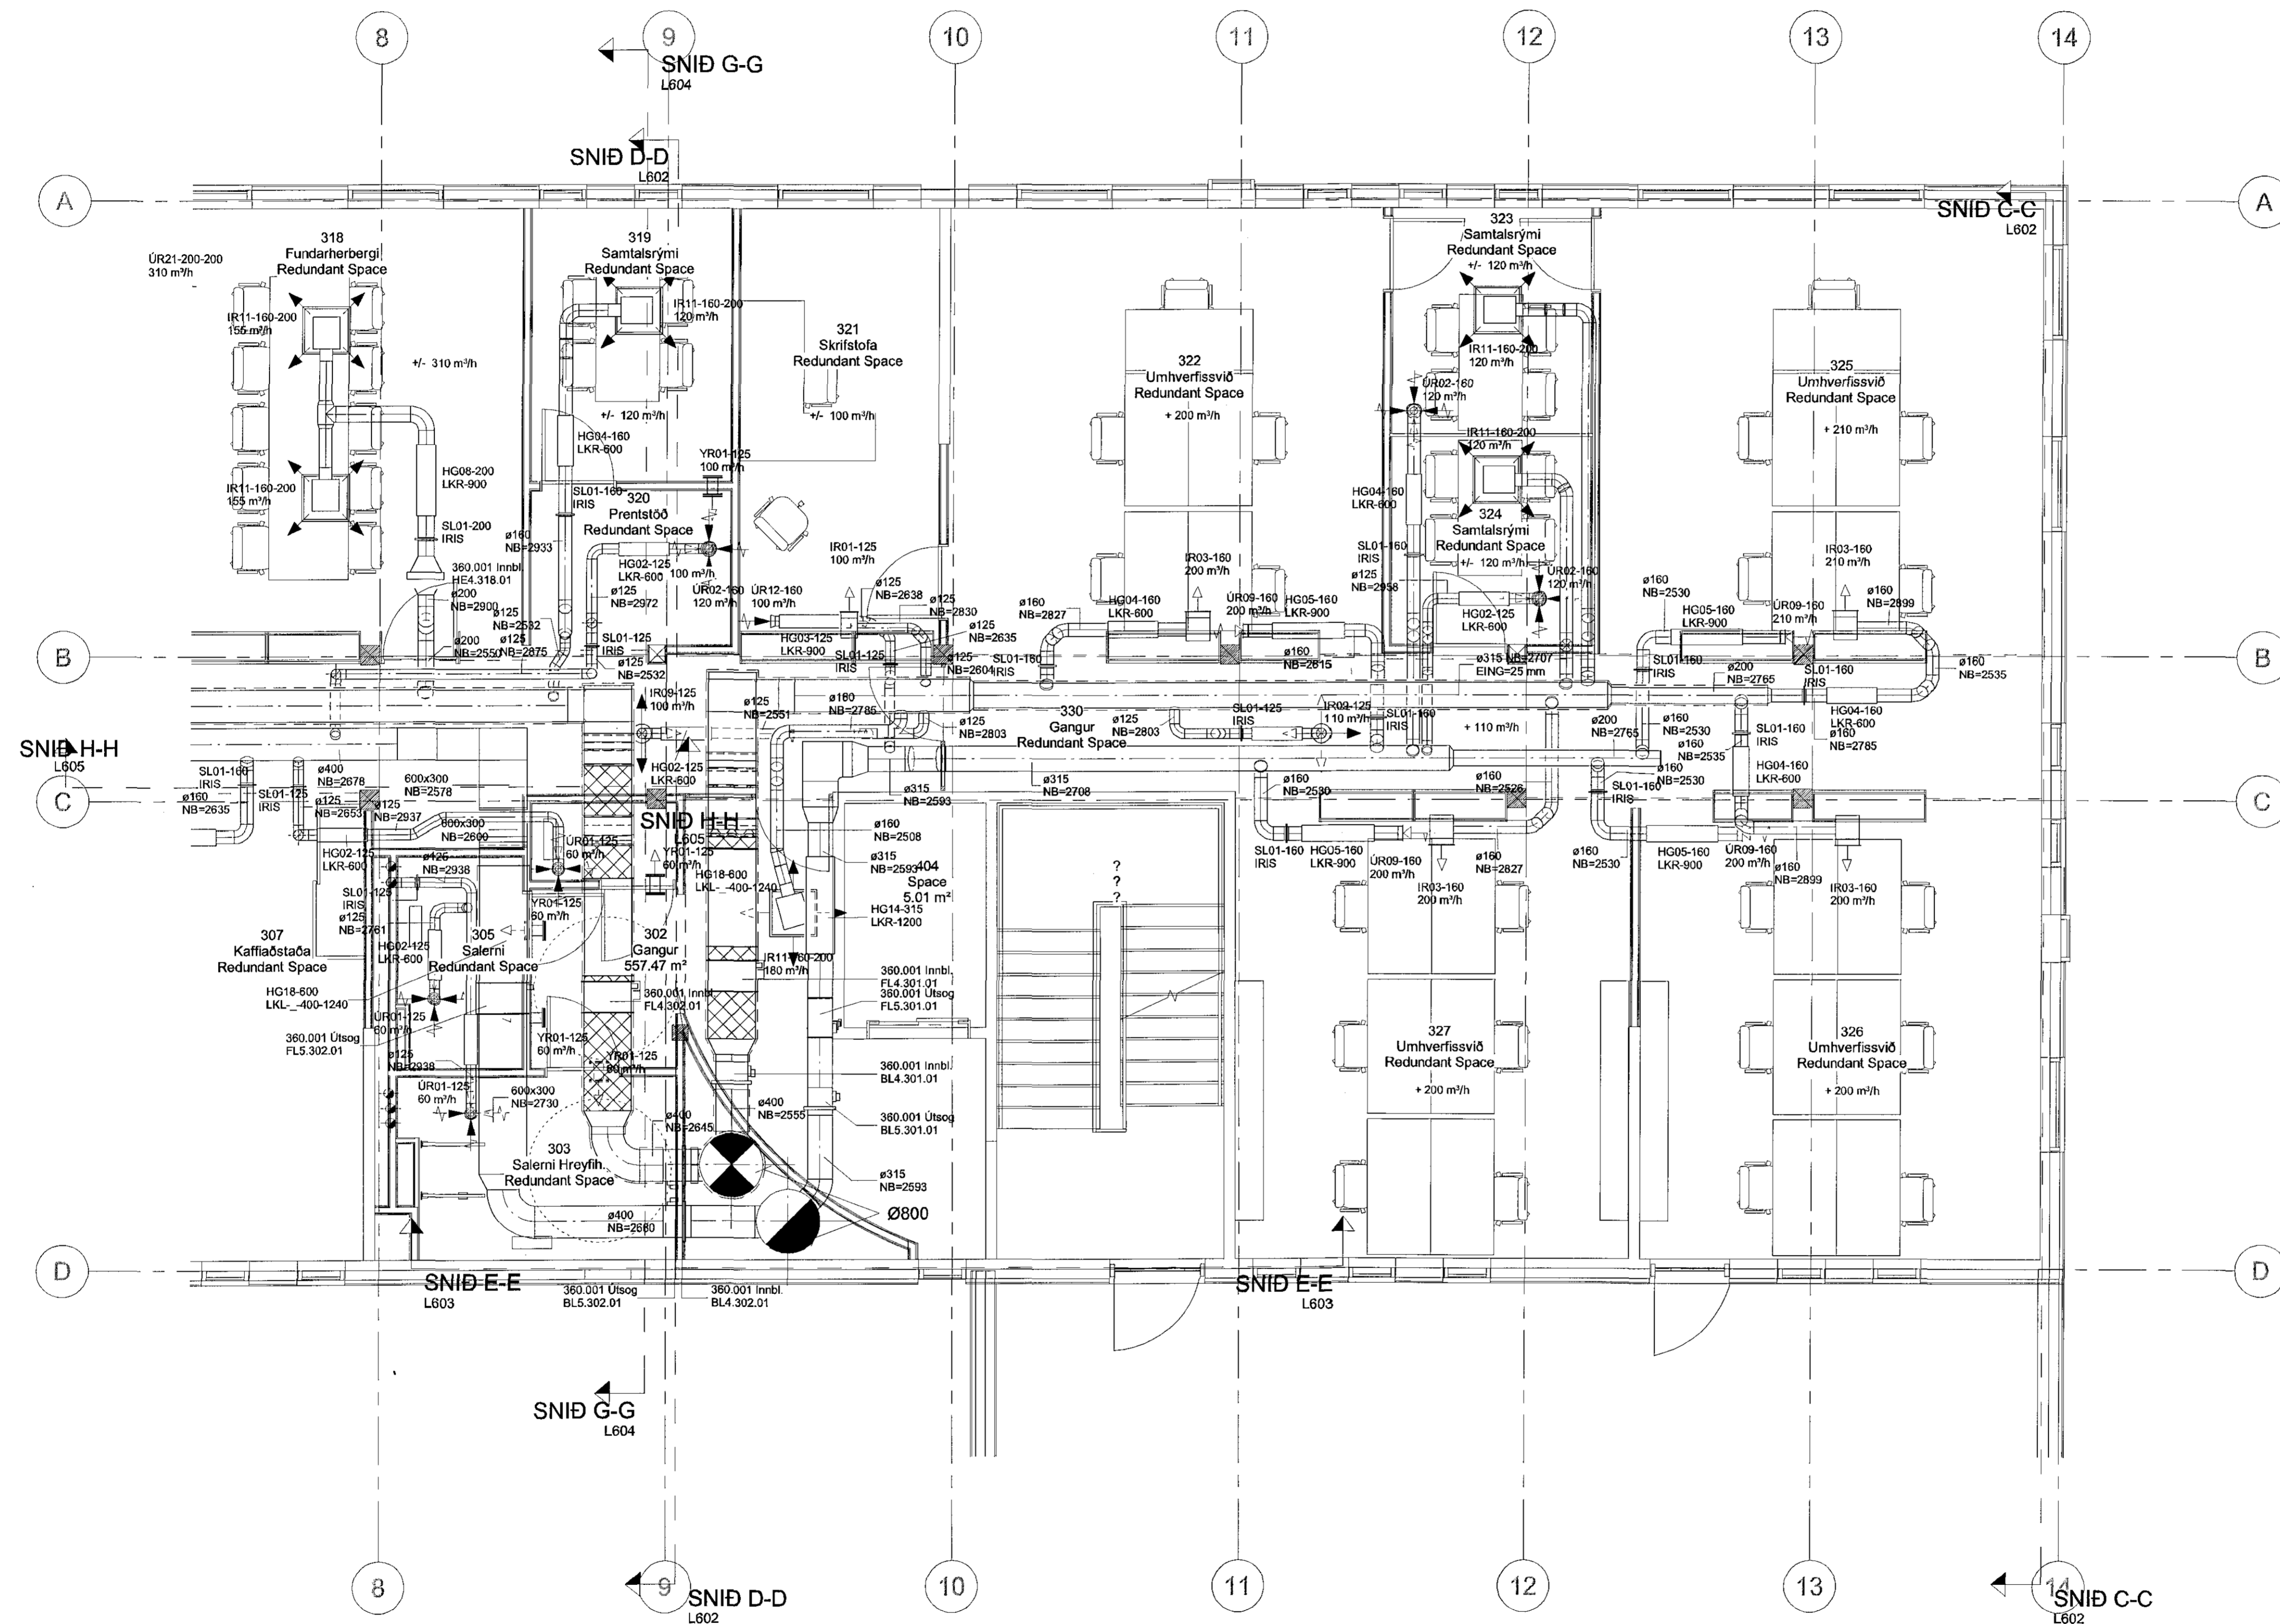

LAGNAVIT
ÞJÓTTUSEL 2 109 REYKJAVÍK
Sími: +354 207 4113
Netfang: lagnavit@hoima.is

Fornubúðir ehf.

HEITI	FORNUBÚÐIR 5 - 220 HAFNARFIRDI VIBBYGGING LOFTRÆSING 3.HÆÐ HLUTI 2	NR. TEIÐINGAR	L302
HOVAÐ	GHJ	SKAÐA	GI
MAÐUR	22.01.2019	MAÐUR	1:50
MAÐUR	22.01.2019	MAÐUR	1:50
MAÐUR	22.01.2019	MAÐUR	1:50

Handwritten signature and date: 22.01.2019