

LOFTRÆSING - 4.HÆÐ - HLUTI 1

Samþykkt þann
05 MAR 2019
Byggingarfulltrúinn í Hafnarfirði
F.h. Sigurður Steinar Jónsson

ÚTGÁFUERILL



NÚMÉR	DAGI	SKYRINGAR	ÁST. V. D.
A	15.12.18	VINNUTEKNING	GHJ

ÁRITUN ADALHÖNNUNAR

Kr. 110457-2589



BATTERÍÐ
ARCHITECTS

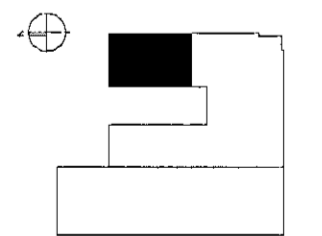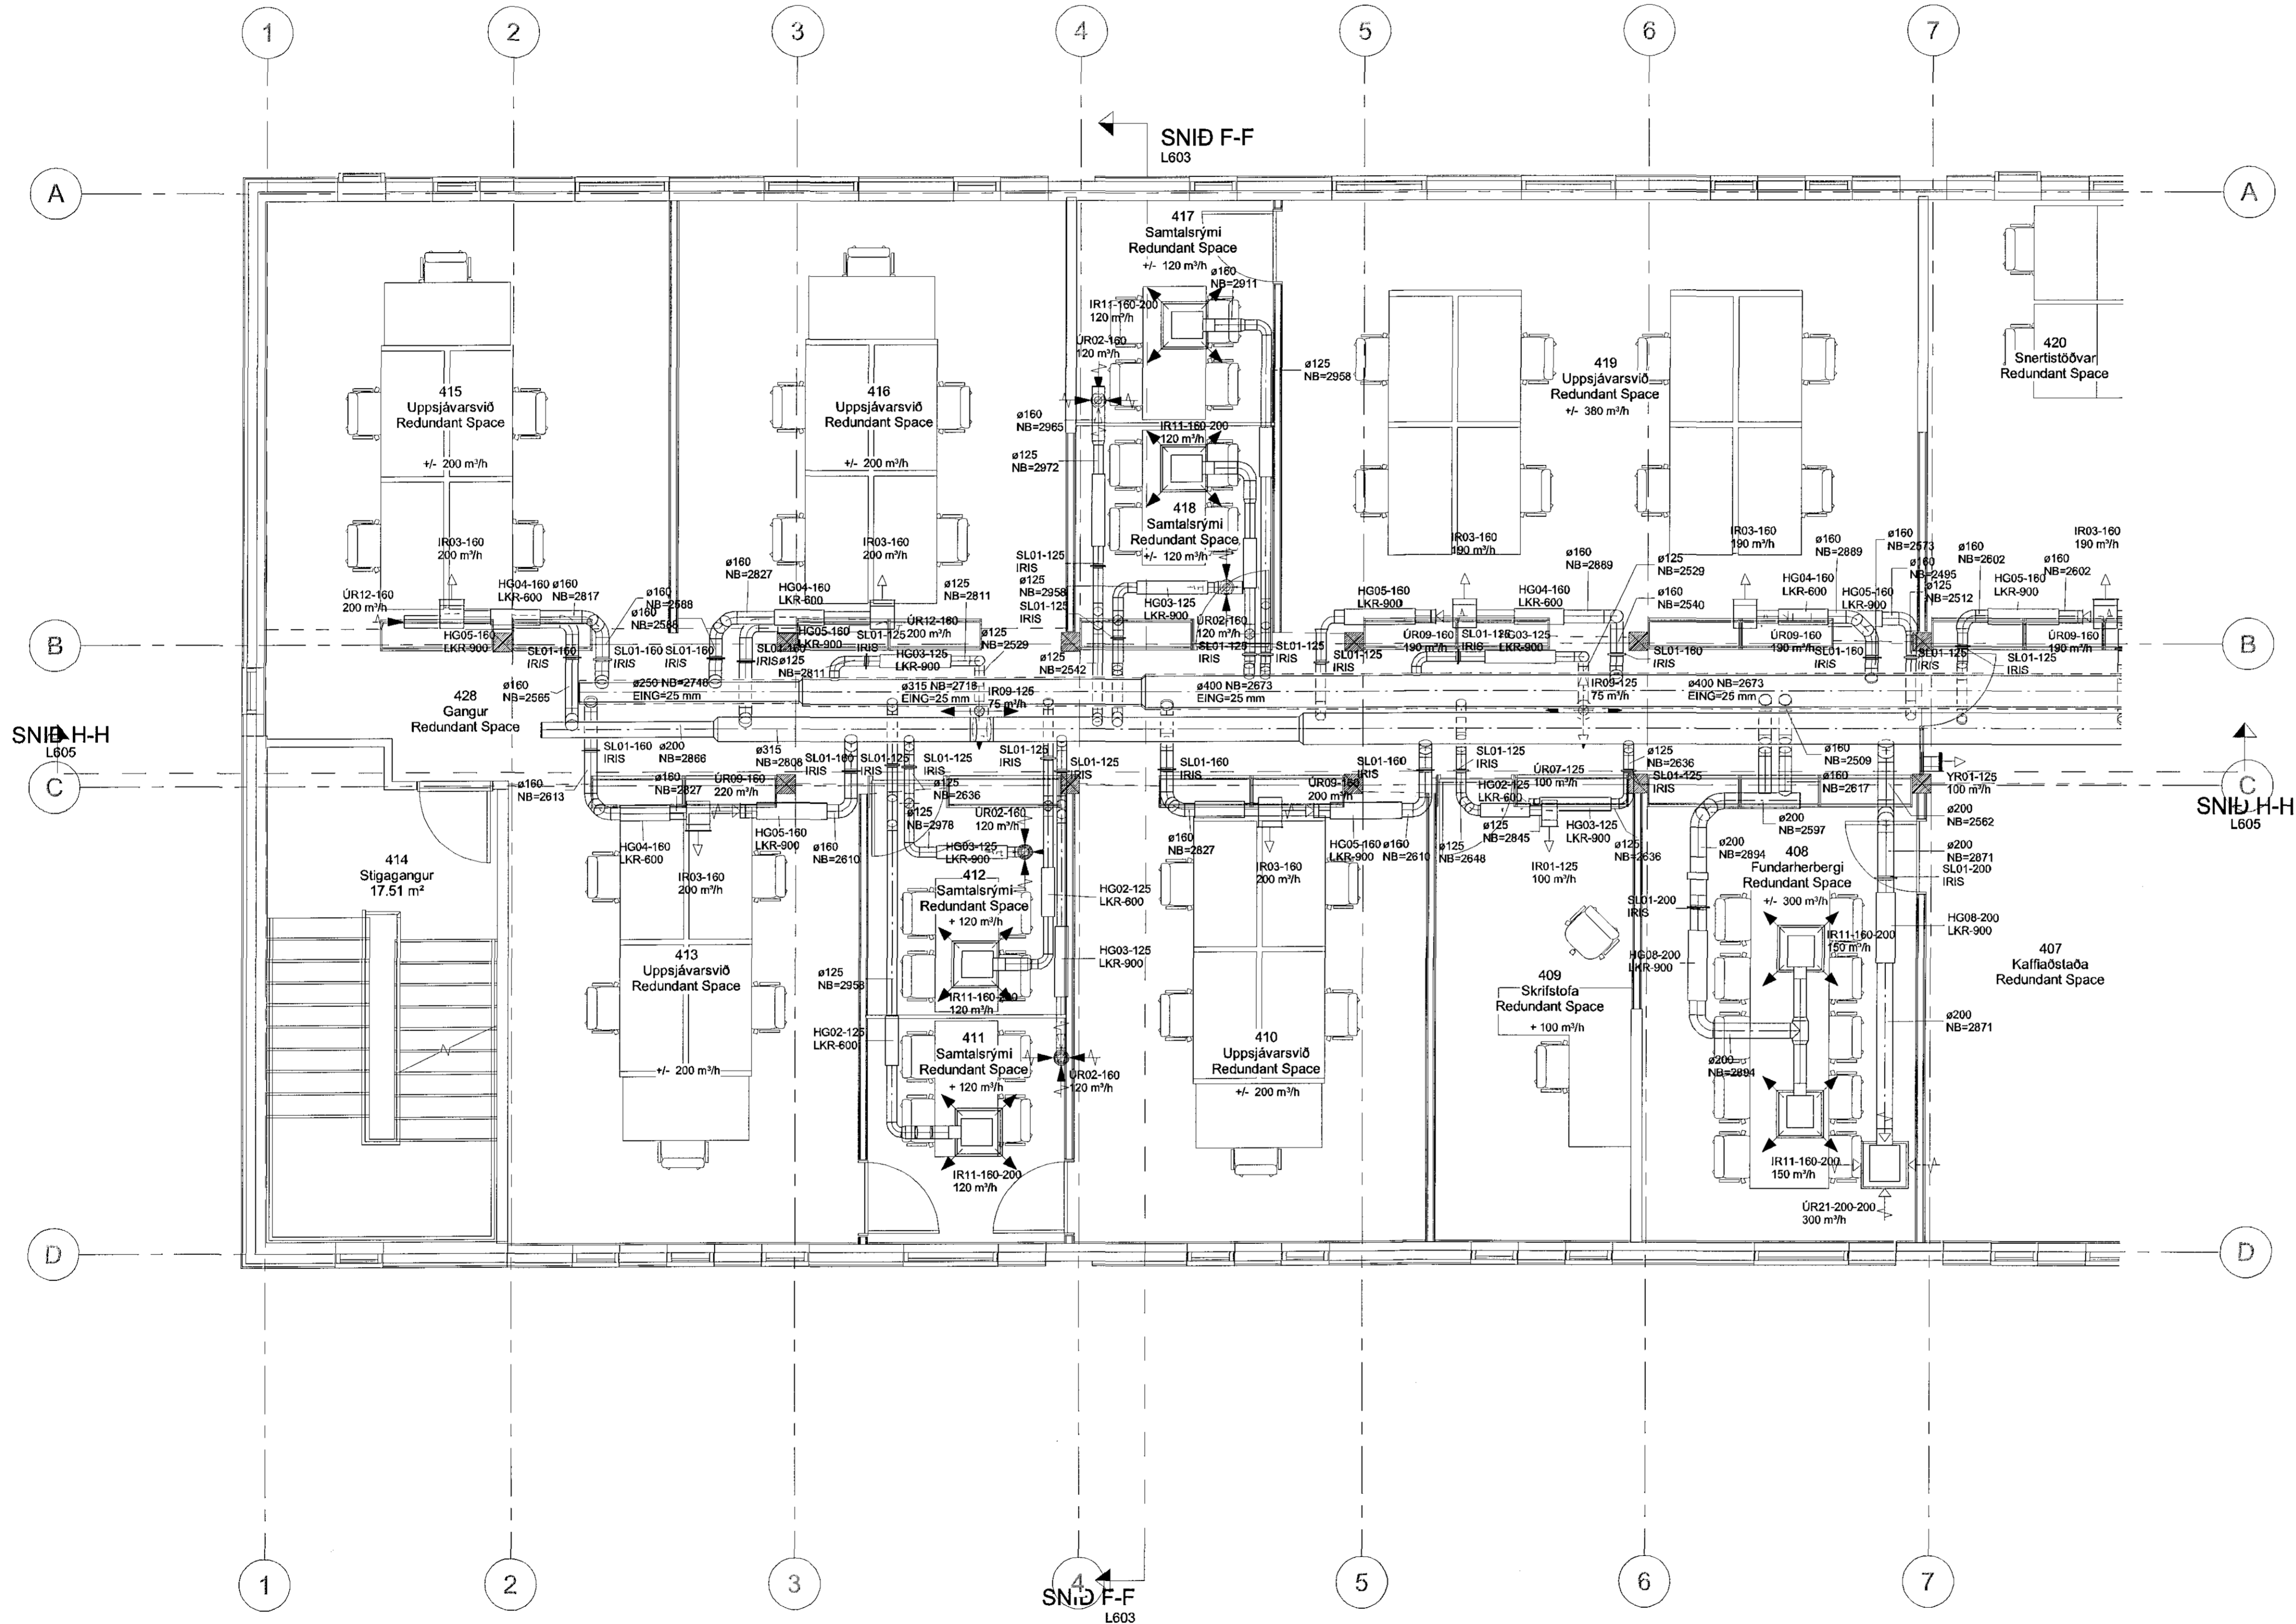

LAGNAVIÐ
HJÓTTUSILL 2, 100 REYKJAVÍK
SÍM: 1354 897 4543
NETFANG: lagnavid@reyma.is

Fornubúðir ehf.

HEITI	FORNUBÚÐIR 5 - 220 HAFNARFIRÐI VIÐBYGGING LOFTRÆSING 4.HÆÐ HLUTI 1	SK. NÚMÉR	L401
DRÖGMAÐUR	GHJ	TÉKNAÐUR	GHJ
DRÖGMAÐUR	22.07.2019	DRÖGMAÐUR	GI
DRÖGMAÐUR	22.07.2019	DRÖGMAÐUR	1:50
DRÖGMAÐUR	22.07.2019	DRÖGMAÐUR	Ramm: A1
DRÖGMAÐUR	22.07.2019	DRÖGMAÐUR	ITÓKA: A

Handwritten signature and date: 22.07.2019