



LOFTRÆSING - 4.HÆÐ - HLUTI 2

Samþykkt þann
05 MAR 2013
Byggingaálfurinn í Hafna
F.h. Sigurður Steinar Jónsson

ÚTGÁFUERILL

MINTR	DAGI	BYRNGAR	ÁBYG
A	15.12.18	VINNUTEKNING	GHJ

ÁRÞUN ADALHÖNNUNAR
Kl. 110457-2789
BATTERIÐ
ARKITEKTAR

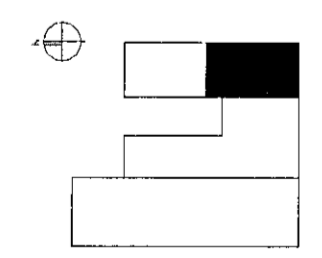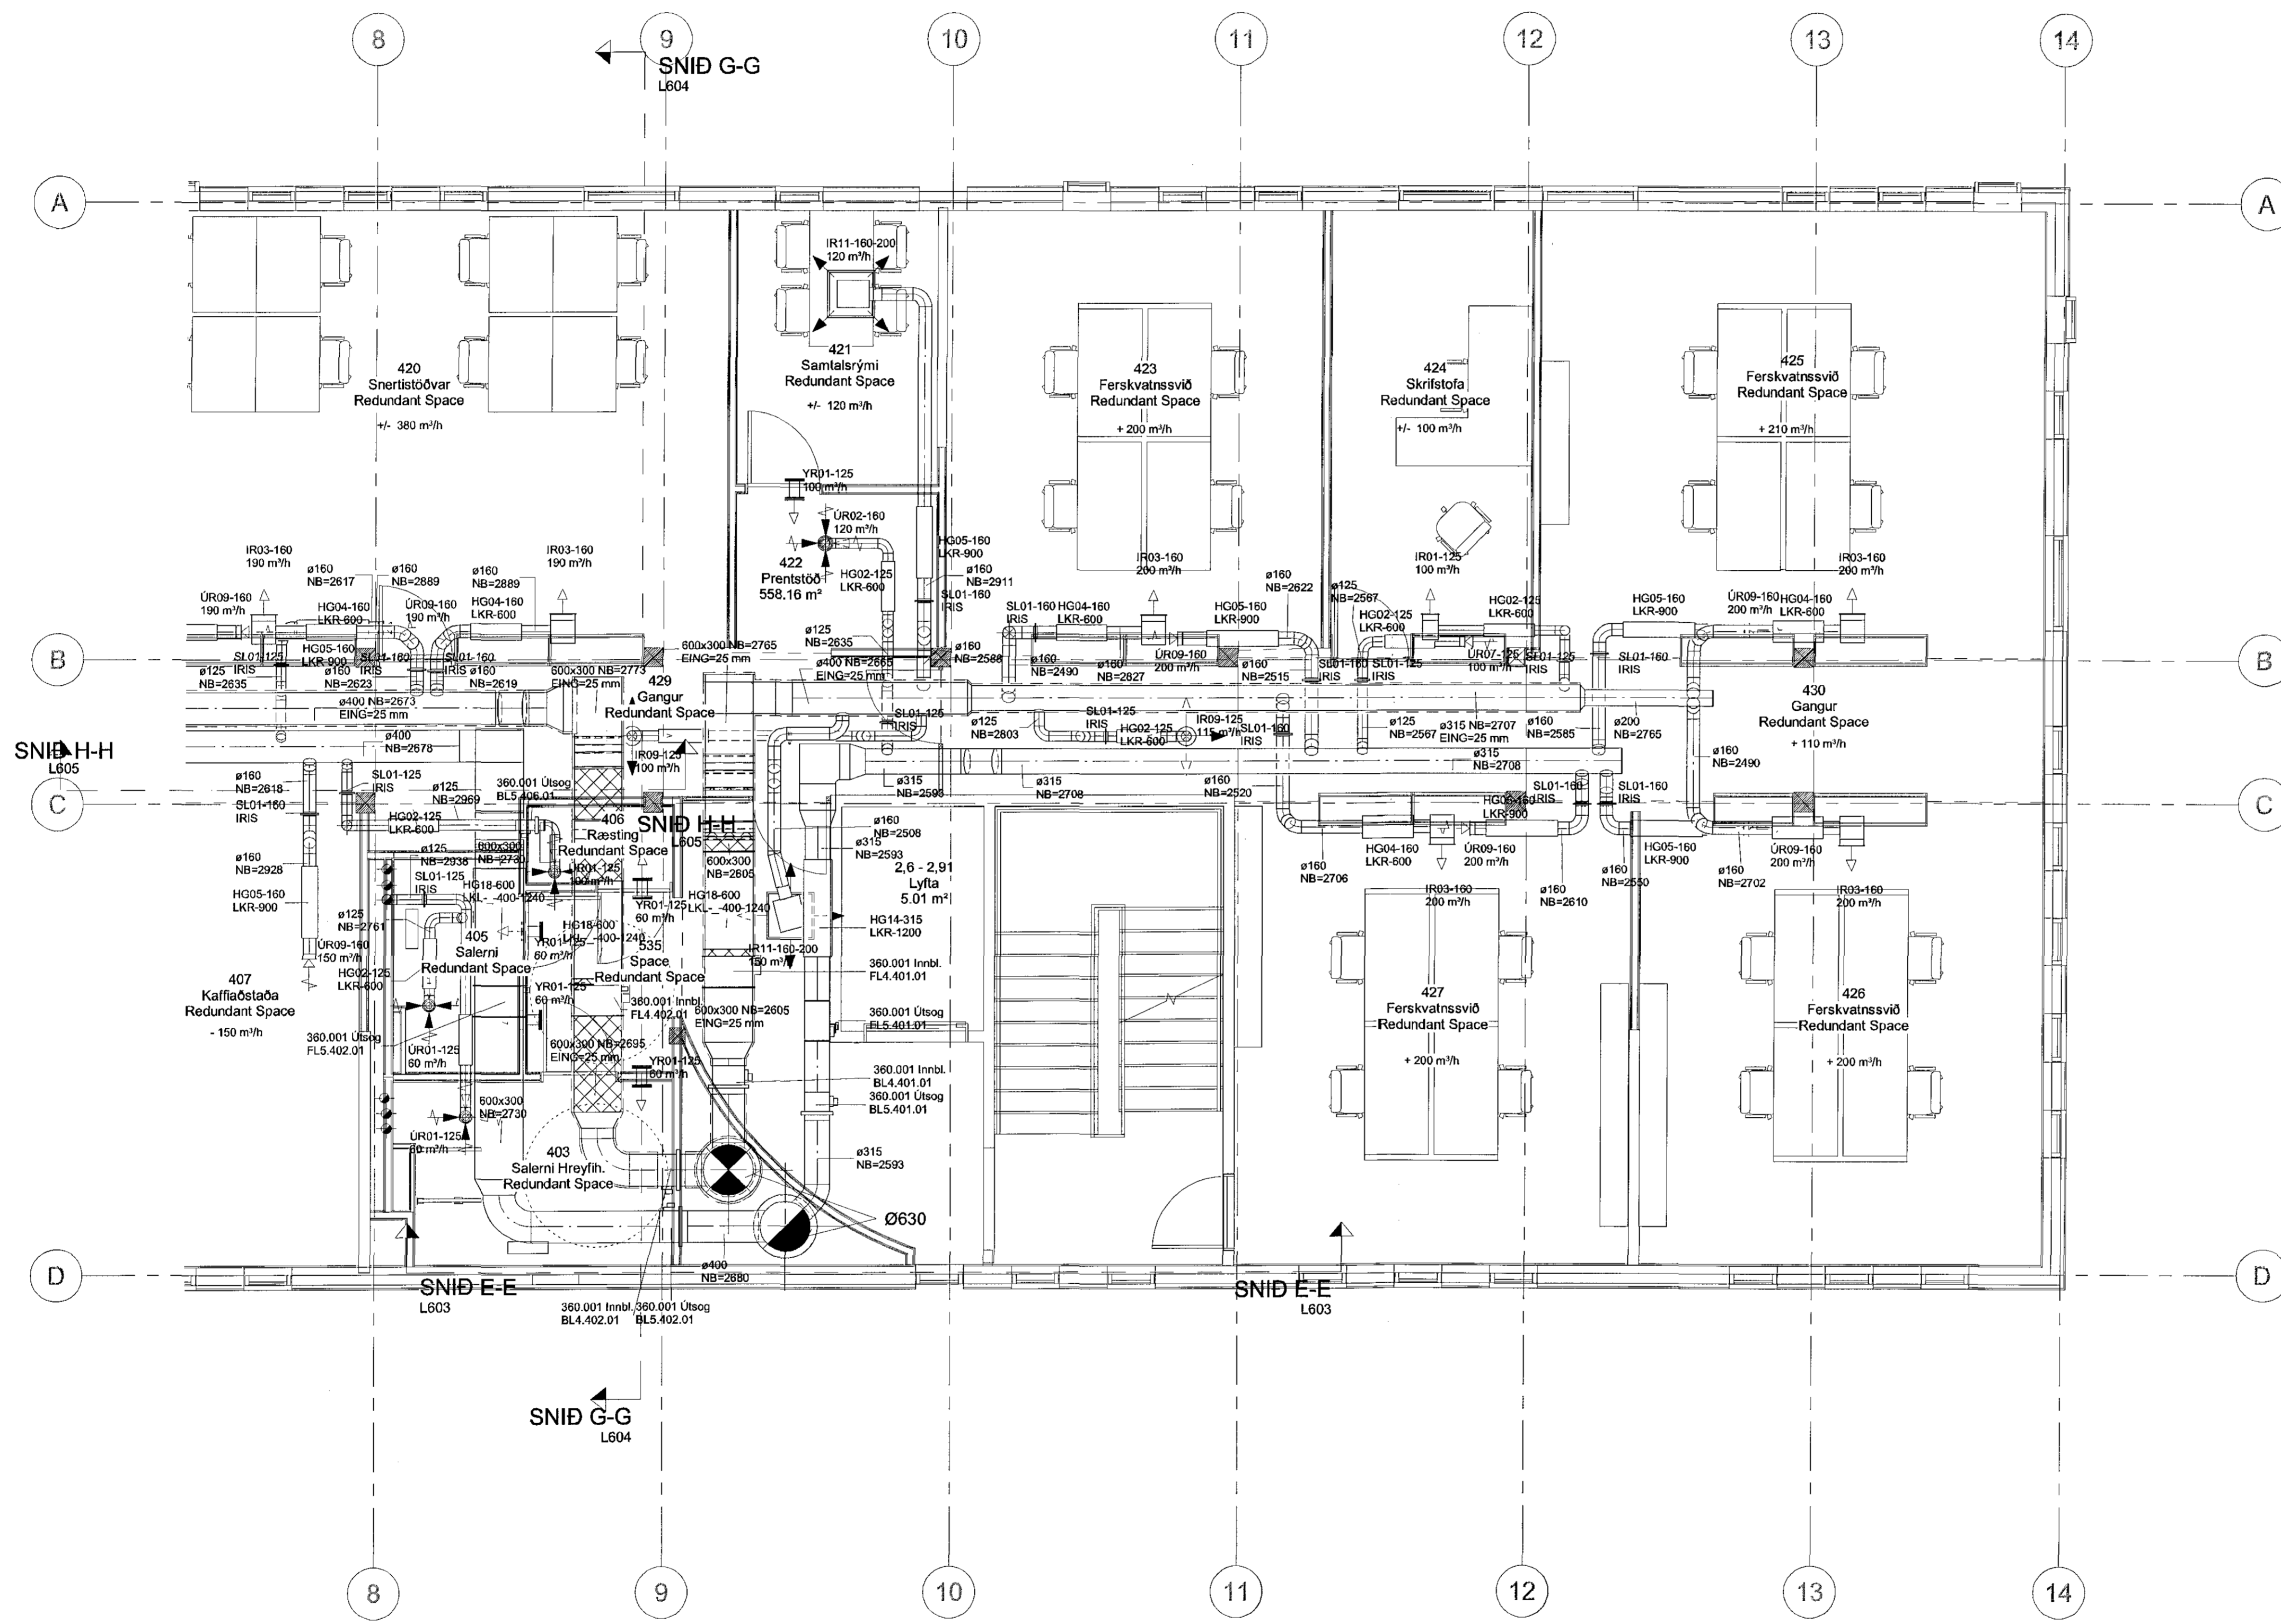

LAGNAVIÐ
PÚÓTTUDEL 2, 100 REYKJAVÍK
FÓN: +354 897 4643
NETTANG: lagnavid@halm.is

Fornubúðir ehf.

HEITI	FORNUBÚÐIR 5 - 220 HAFNARFIRÐI VIÐBYGGING LOFTRÆSING 4.HÆÐ HLUTI 2	SK. TEIÐNUNAR	L402
HAUNAR	GHJ	TEIÐNAR	GHJ
BYGGINGARFRÁHVAÐ	22.01.2013	BYGGINGARFRÁHVAÐ	1:50
BYGGINGARFRÁHVAÐ	22.01.2013	BYGGINGARFRÁHVAÐ	Ramm: A1
BYGGINGARFRÁHVAÐ	22.01.2013	BYGGINGARFRÁHVAÐ	BYGGINGARFRÁHVAÐ

Handwritten signature: *Ólafur Þorvaldursson*