



LOFTRÆSING - 5.HÆÐ - HLUTI 1

Samþykkt bann
05 MAR 2019
Byggingarfulltrúinn í Hafnarfirði
F.h. Sigurður Steinar Jónsson

ÚTGÁFUERILL

MASSA	DAGS	SKYRNEYRI	ÁVAÐ
A	15.12.18	VINNUTEKNING	GHJ

ÁRTUN ADALHÖNNUNAR
KL. 11457-2985
BATTERÍÐ
ARKITEKTAR

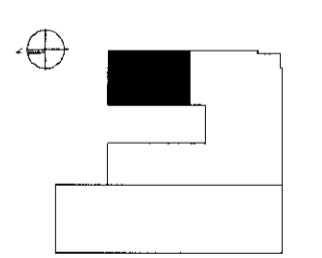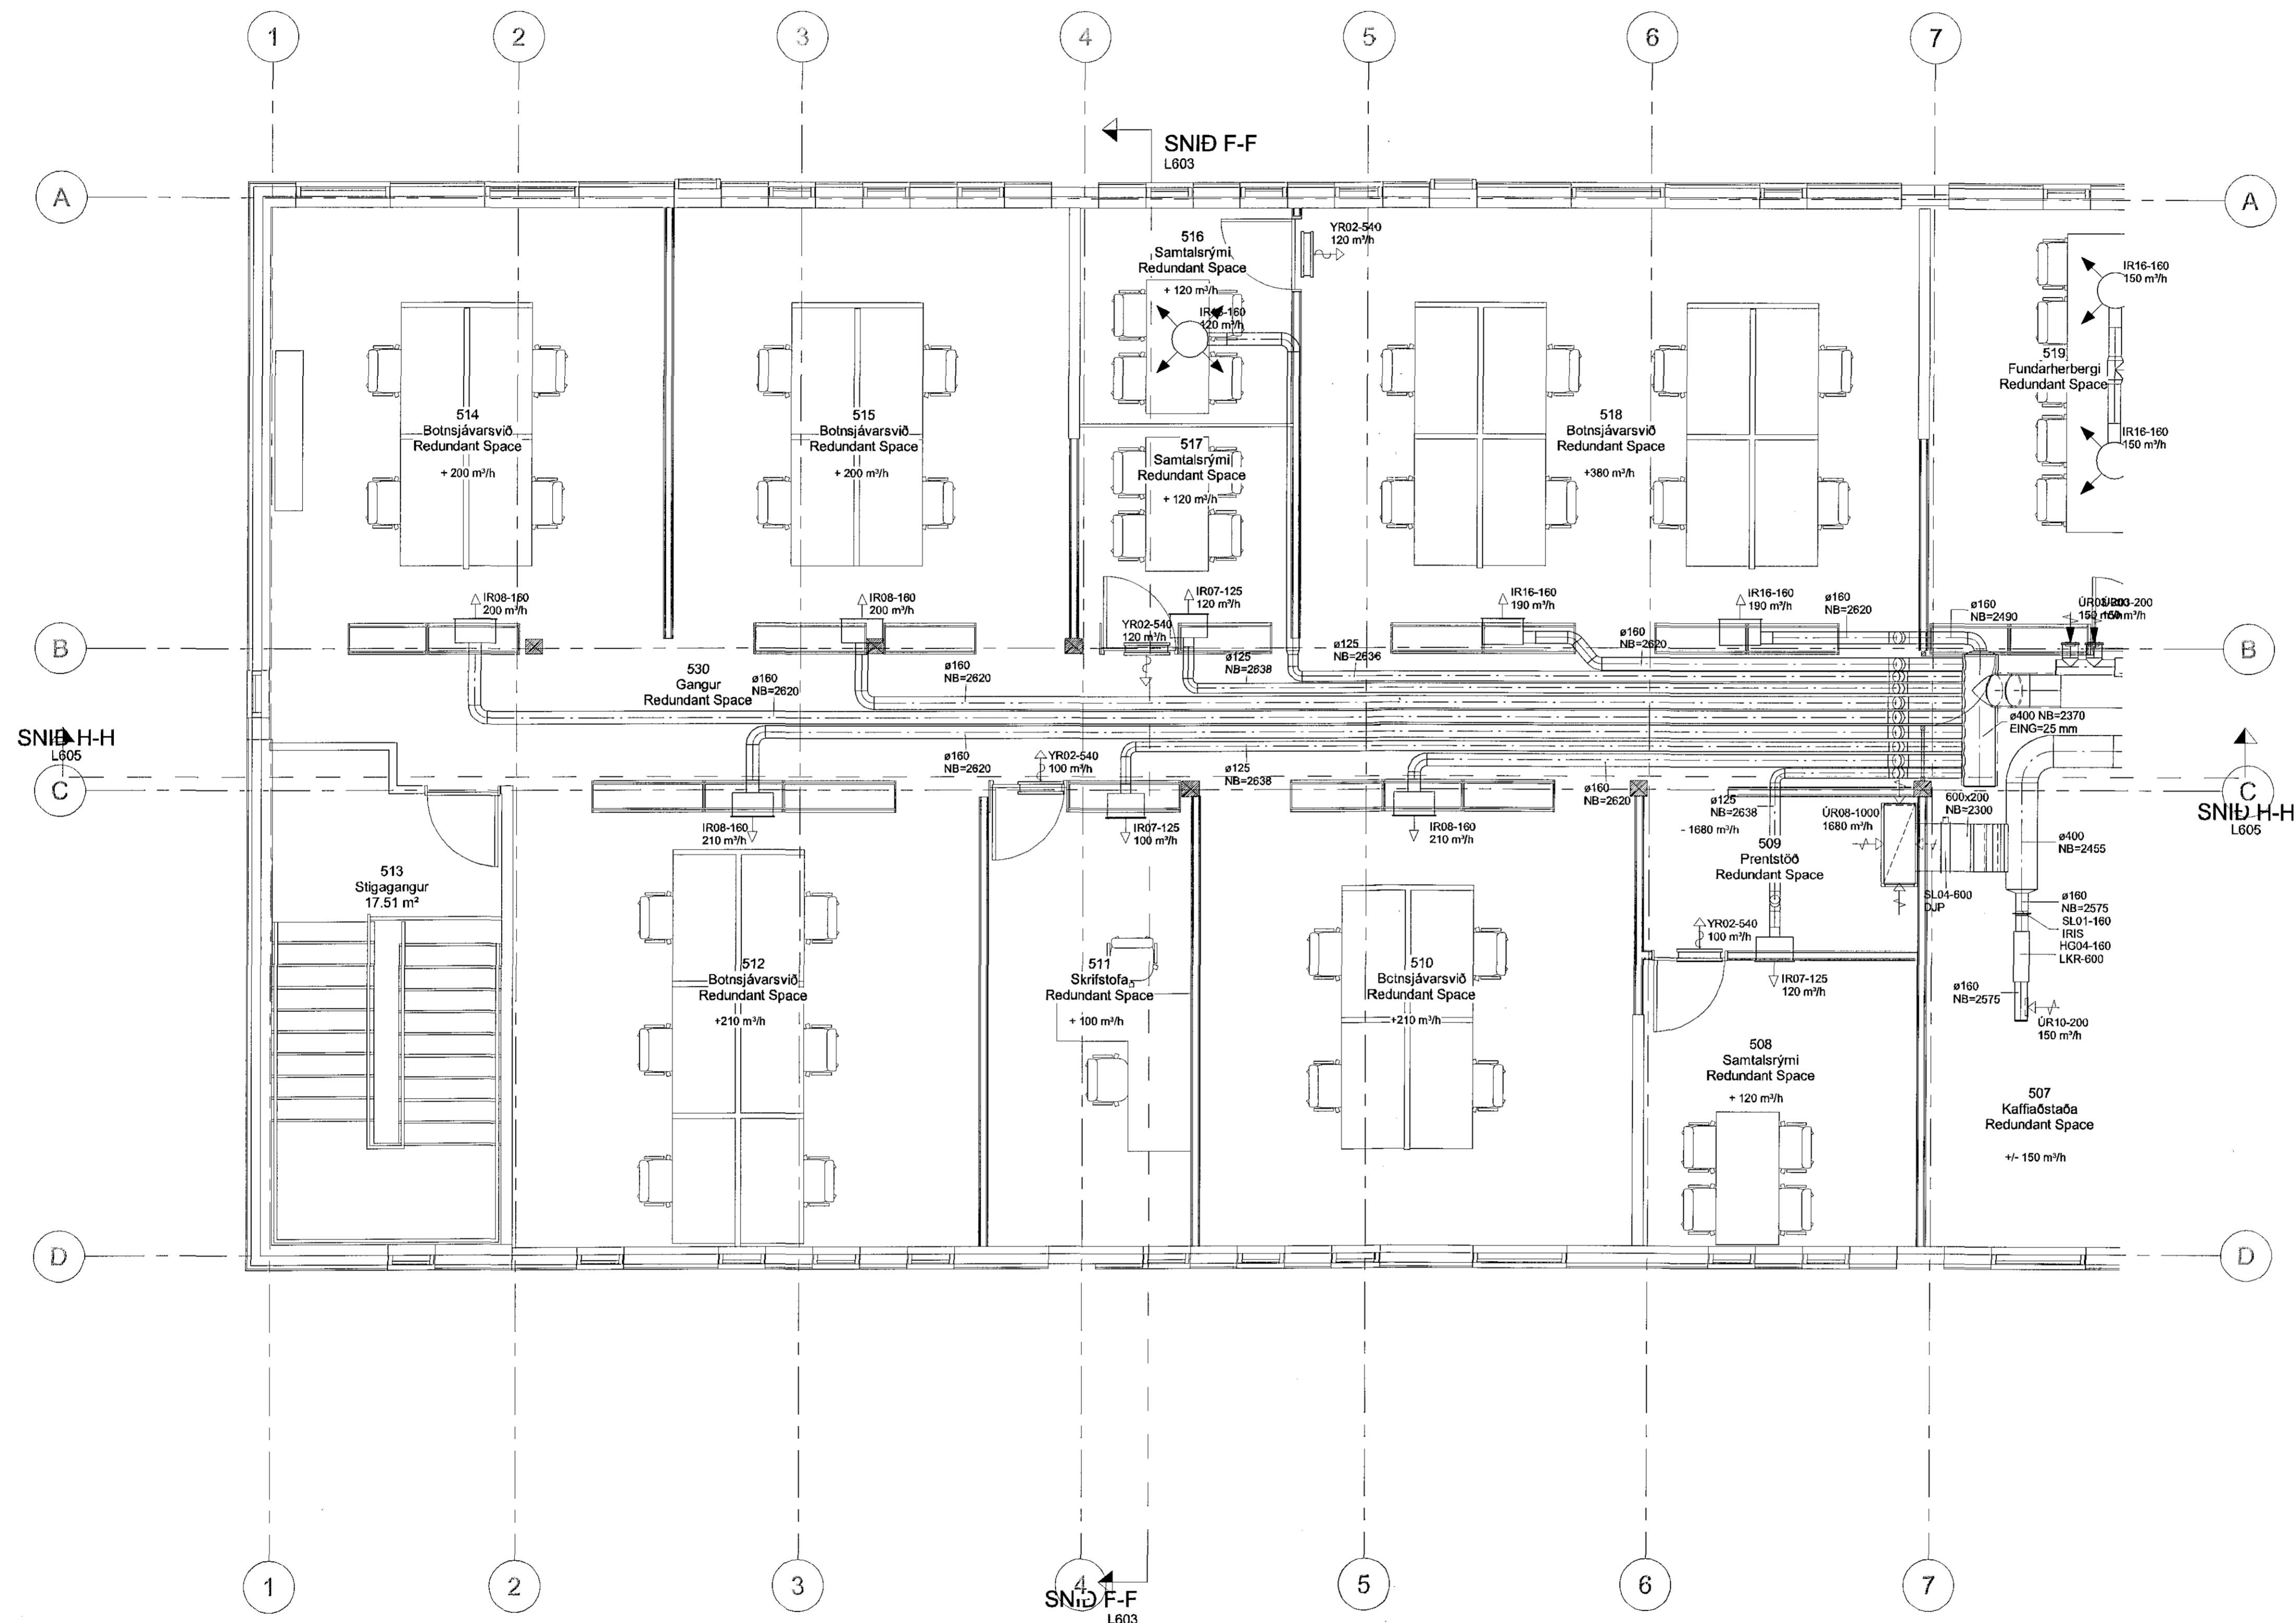

LAGNAVIT
ÞJÓTTUSEL 2, 109 REYKJAVÍK
SÍMIL: +354 897 4543
NETFAVNG: lagnavit@lagnavit.is

Fornubúðir ehf.

HEITI	FORNUBÚÐIR 5 - 220 HAFNARFIRÐI VIÐBYGGING LOFTRÆSING 5.HÆÐ HLUTI 1		SKIÐ NÚMÉR	L501
MASSA	GHJ	GHJ	GI	Stærð
MASSA	GHJ	GHJ	GI	1:50
MASSA	GHJ	GHJ	GI	Blátt: A1
MASSA	GHJ	GHJ	GI	Blátt: A

22.01.2019
ÁRTUN HÖNNUNAR