


SNID A-A
1:50

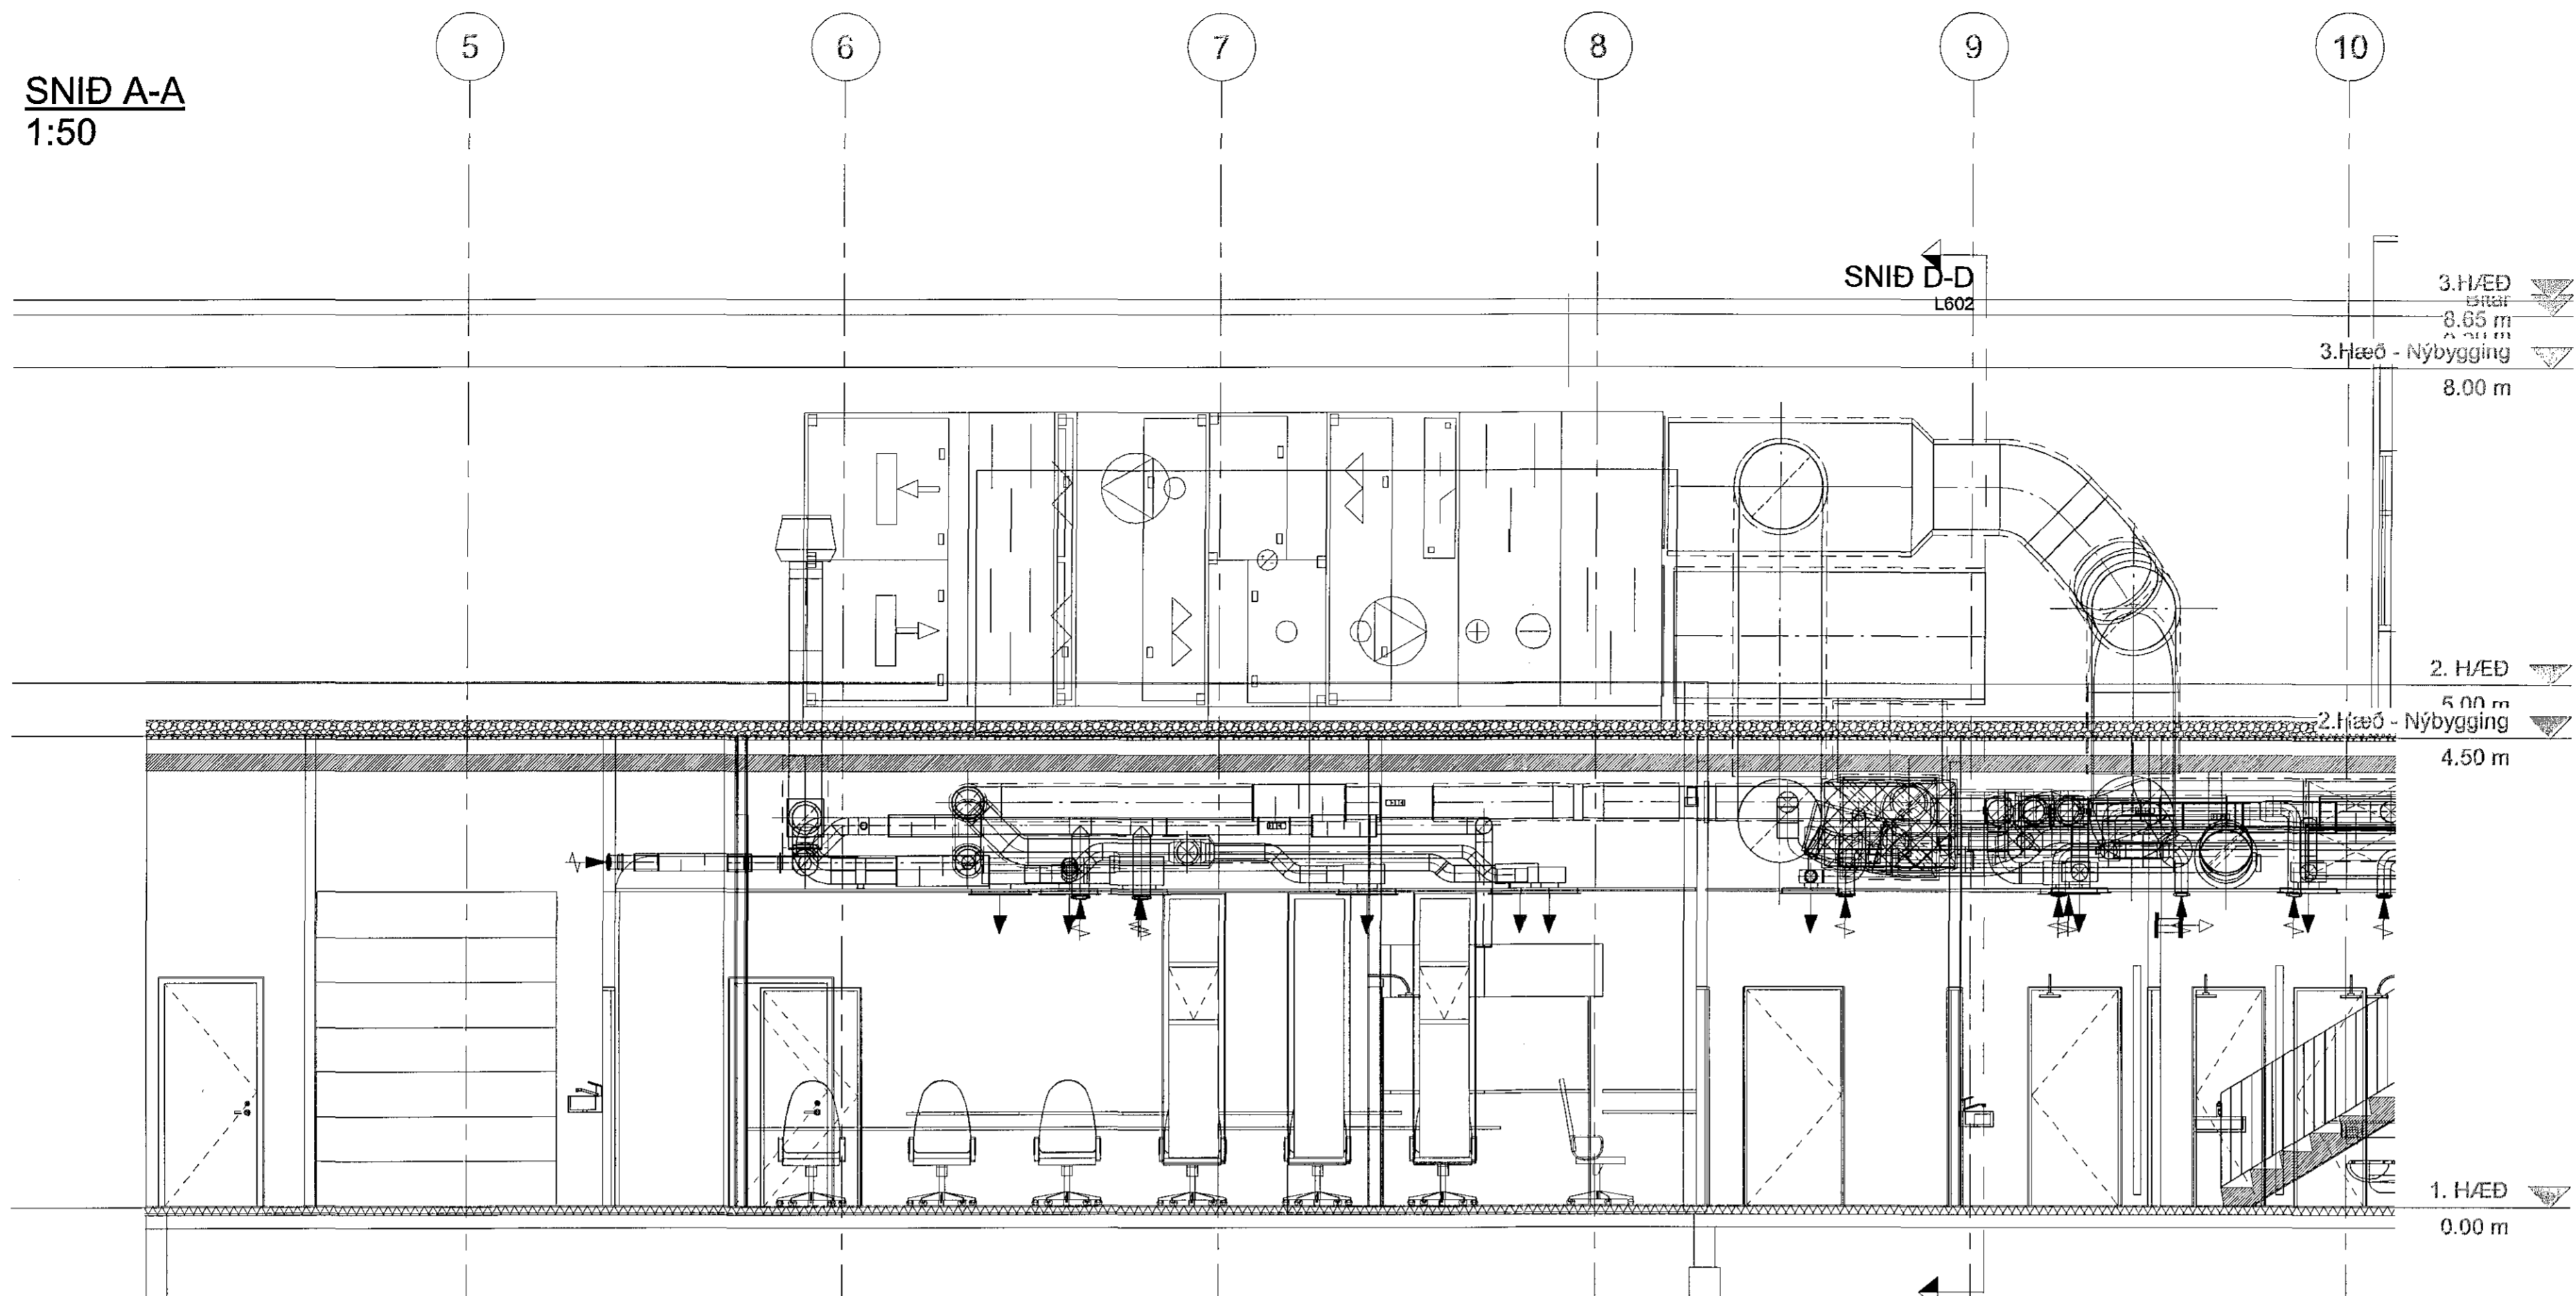


SNID D-D
L602

3. HÆÐ
8.65 m
3. Hæð - Nýbygging
8.00 m

2. HÆÐ
5.00 m
2. Hæð - Nýbygging
4.50 m

1. HÆÐ
0.00 m

SNID B-B
1:50

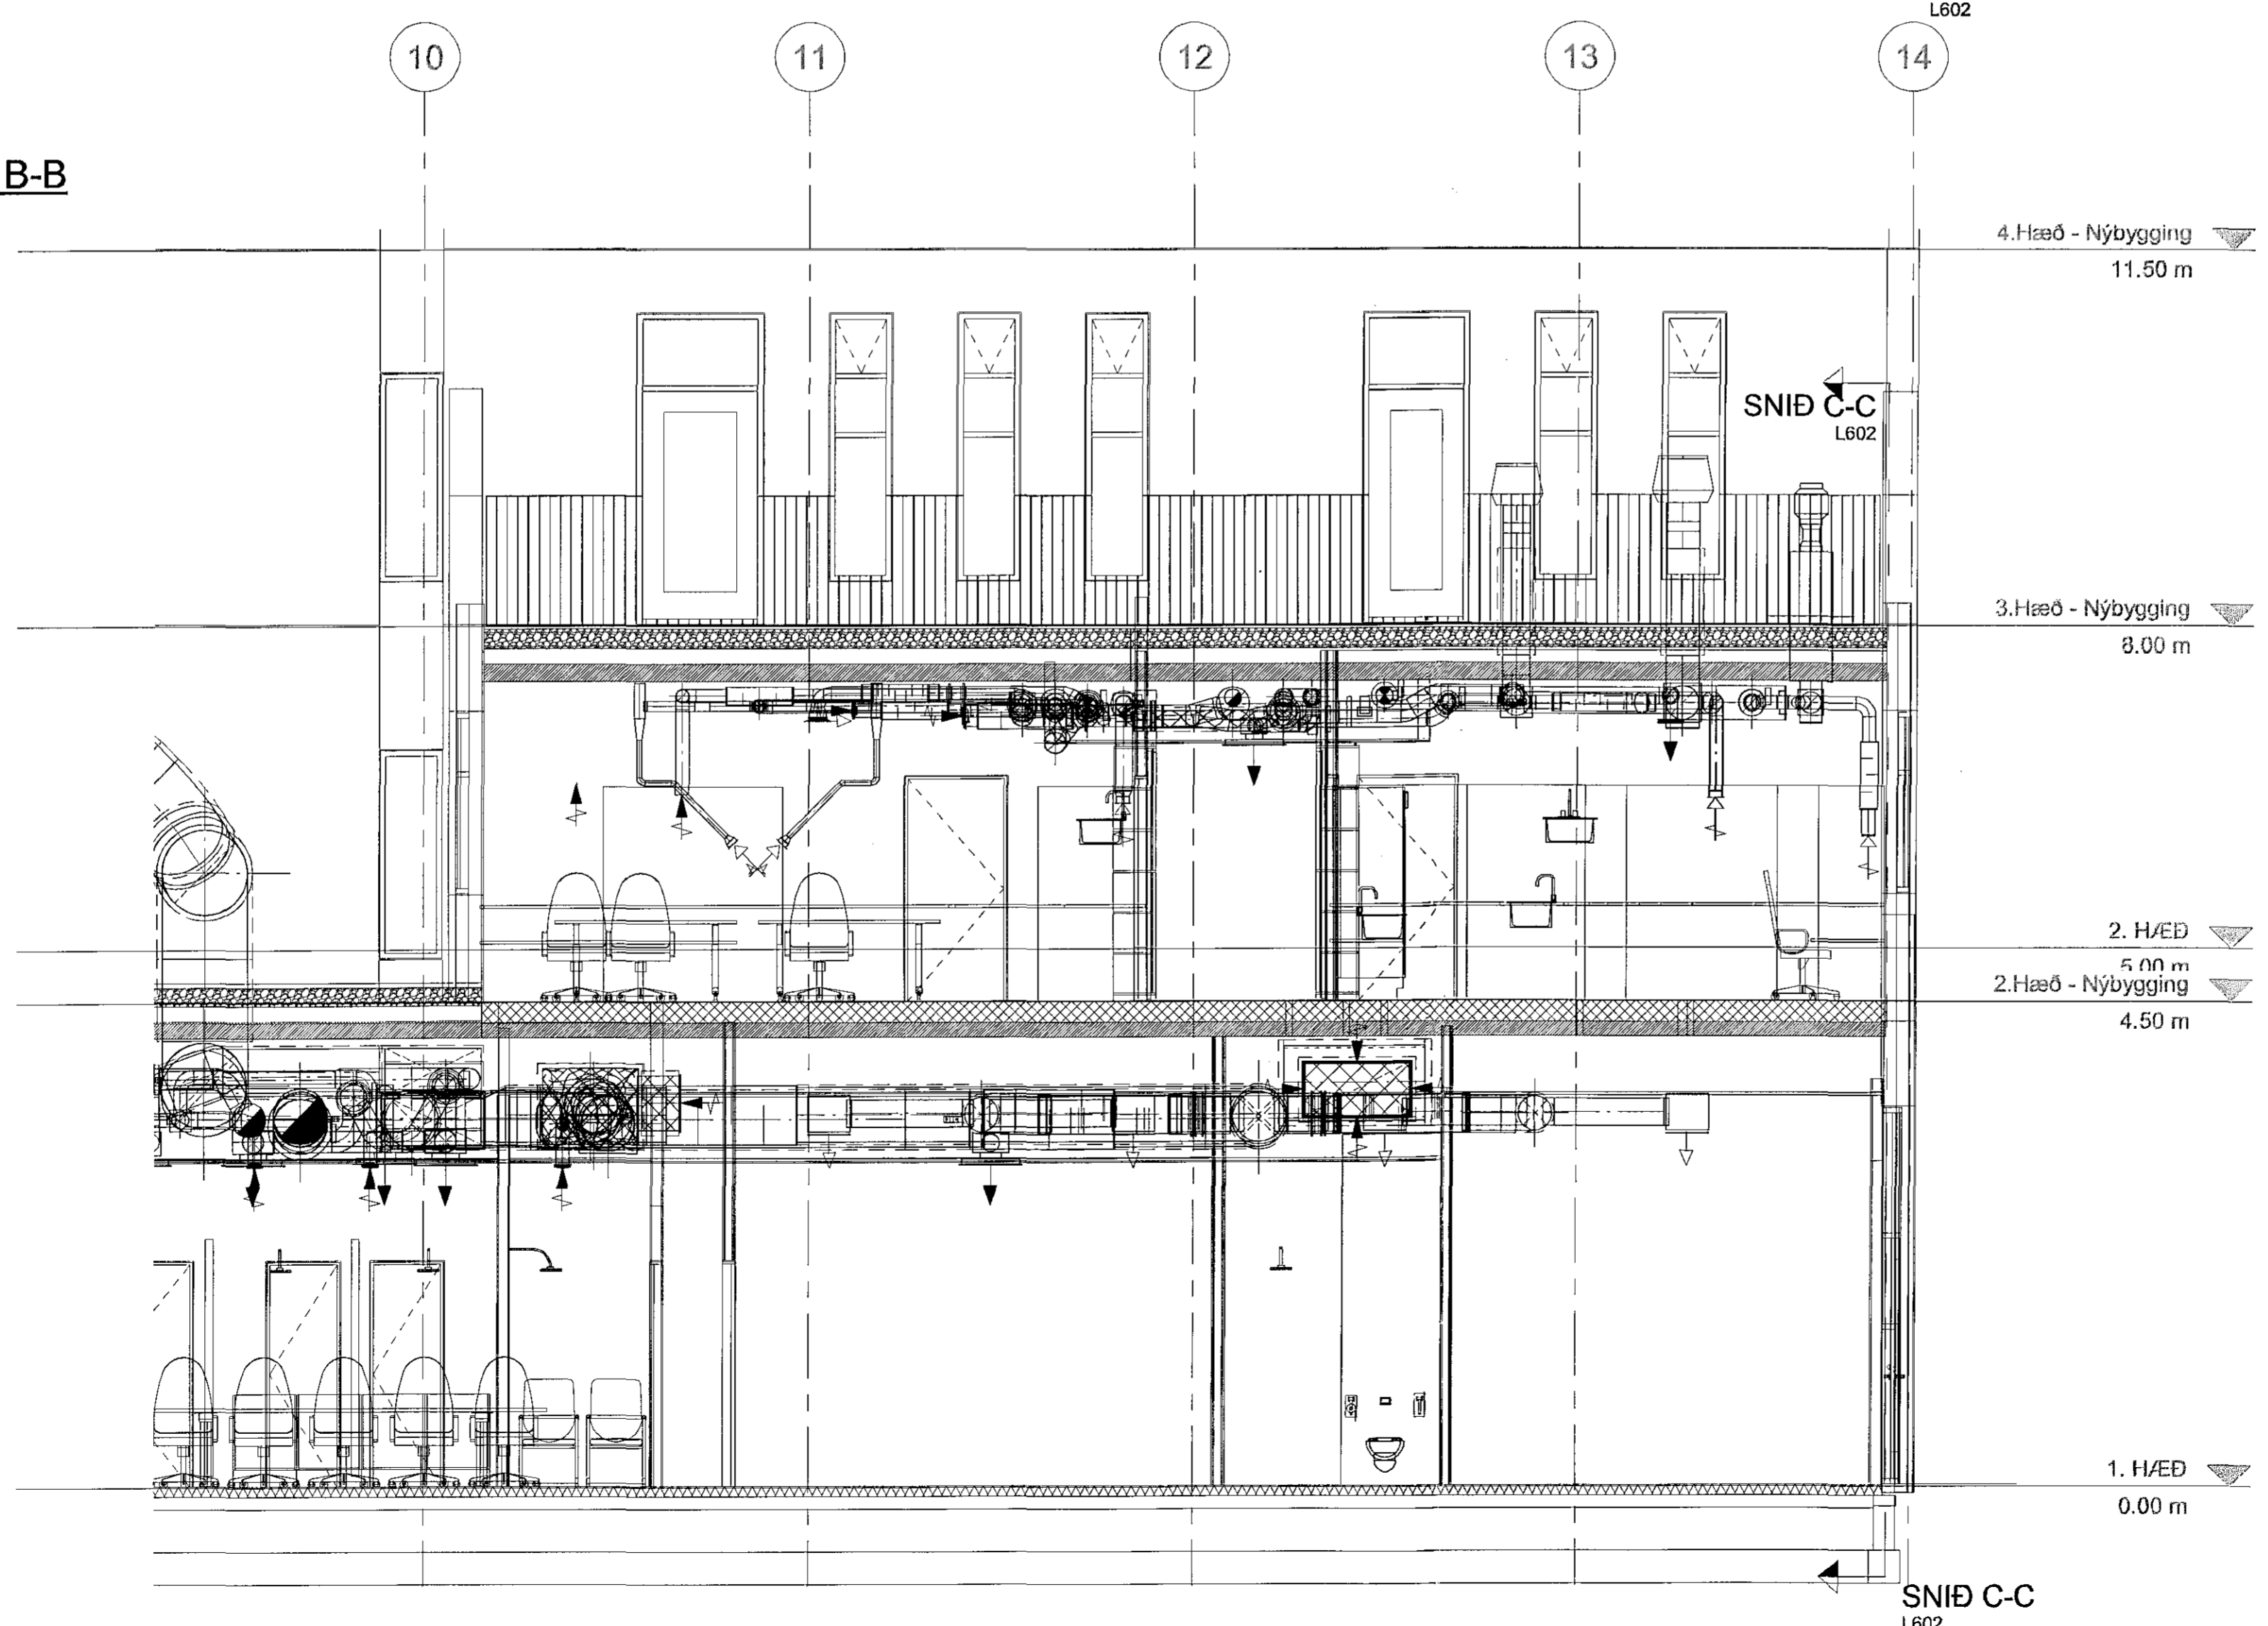

SNID C-C
L602

4. HÆÐ - Nýbygging
11.50 m

3. HÆÐ - Nýbygging
8.00 m

2. HÆÐ
5.00 m
2. Hæð - Nýbygging
4.50 m

1. HÆÐ
0.00 m


SNID C-C
L602

Samþykkt bann
05 MAR 2019
Byggingarfulltrúinn í Hafnarfirði
F. n. Sigurður Steinar Jónsson


ÚTGÁFUFRILL

NUMER	DAÐS	BYGGING	ÁRNR
A	15.12.18	VINNUTEKNING	GHJ

ÁRTUN AÐALHÖNNUÐAR
Kl. 11 04 59 29 89

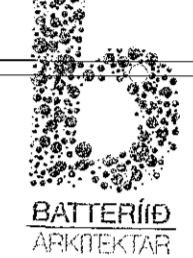

BATTERÍÐ
ARCHITECTS

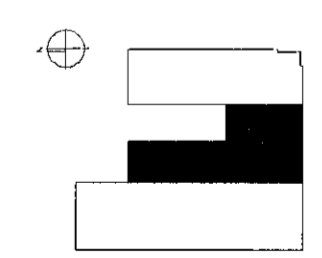

LAGNAVIT
ÞJÓTTUSEL 2, 109 REYKJAVÍK
SÍMI: +354 897 4543
NETFAXIÐ: lagnavit@reioima.is

Fornubúðir ehf.

HEITI	FORNUBUÐIR 5 - 220 HAFNARFIRÐI	FORNUBUÐIR 5
VIÐBYGGING	LOFTRÆSING - SNIDTEIKNING	L601
MAÐMÁN	GHJ	GHJ
TEKNAÐ	GHJ	GHJ
SAÐBYGGI	GI	GI
SKALA	1:50	1:50
RAMMI	A1	A1
ÚTGÁFA	A	A

22.07.2019
ÁRTUN: F. n. Steinar Jónsson