

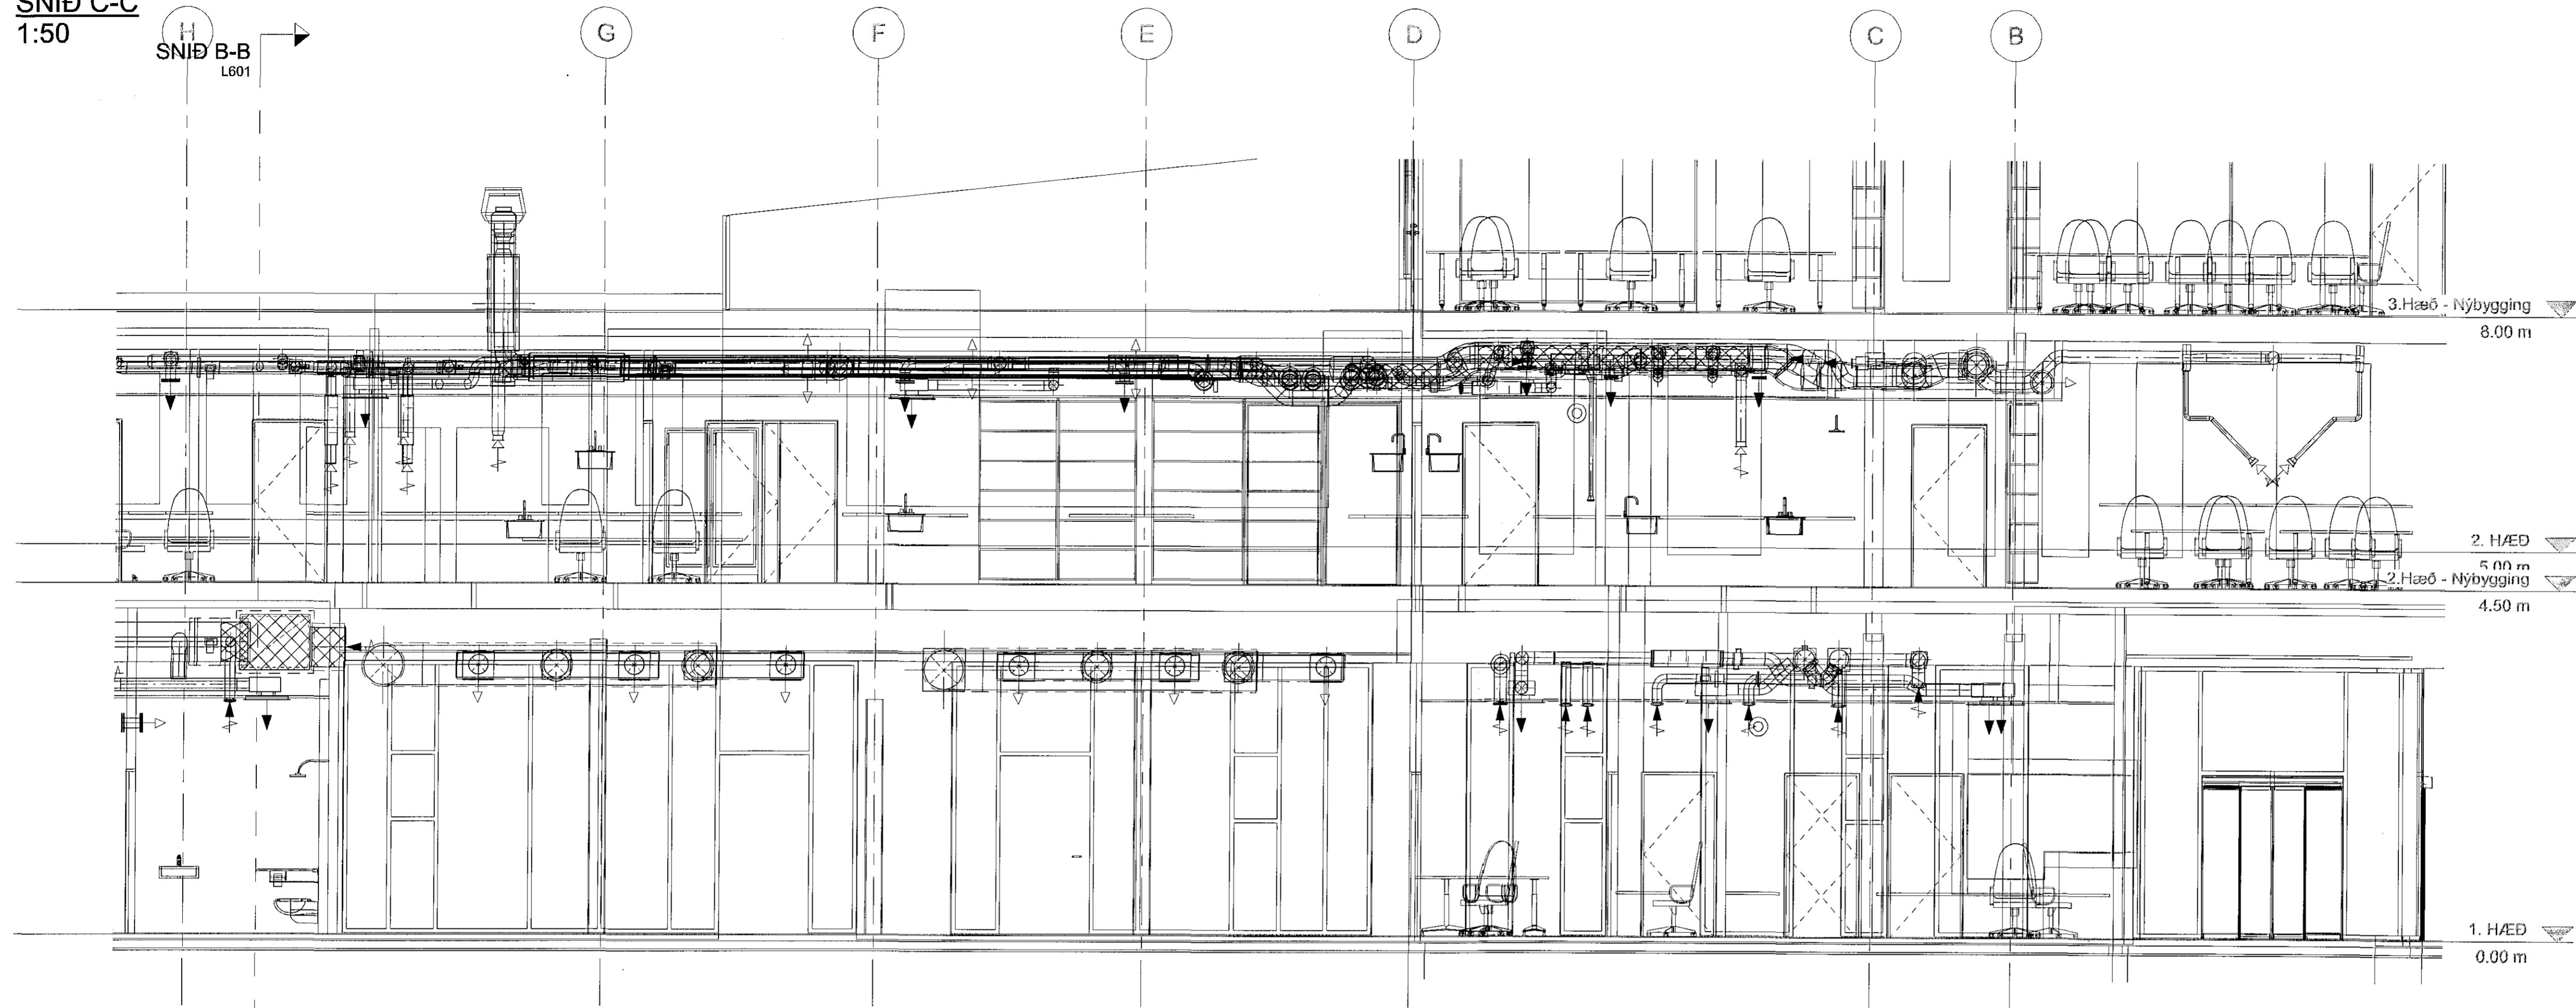


**SNID C-C**  
1:50

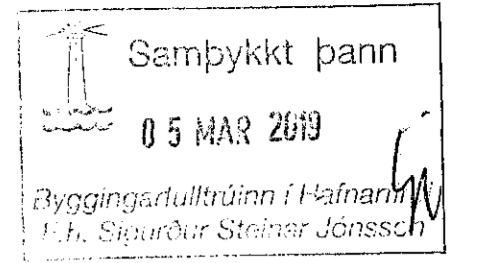



**SNID D-D**  
1:50

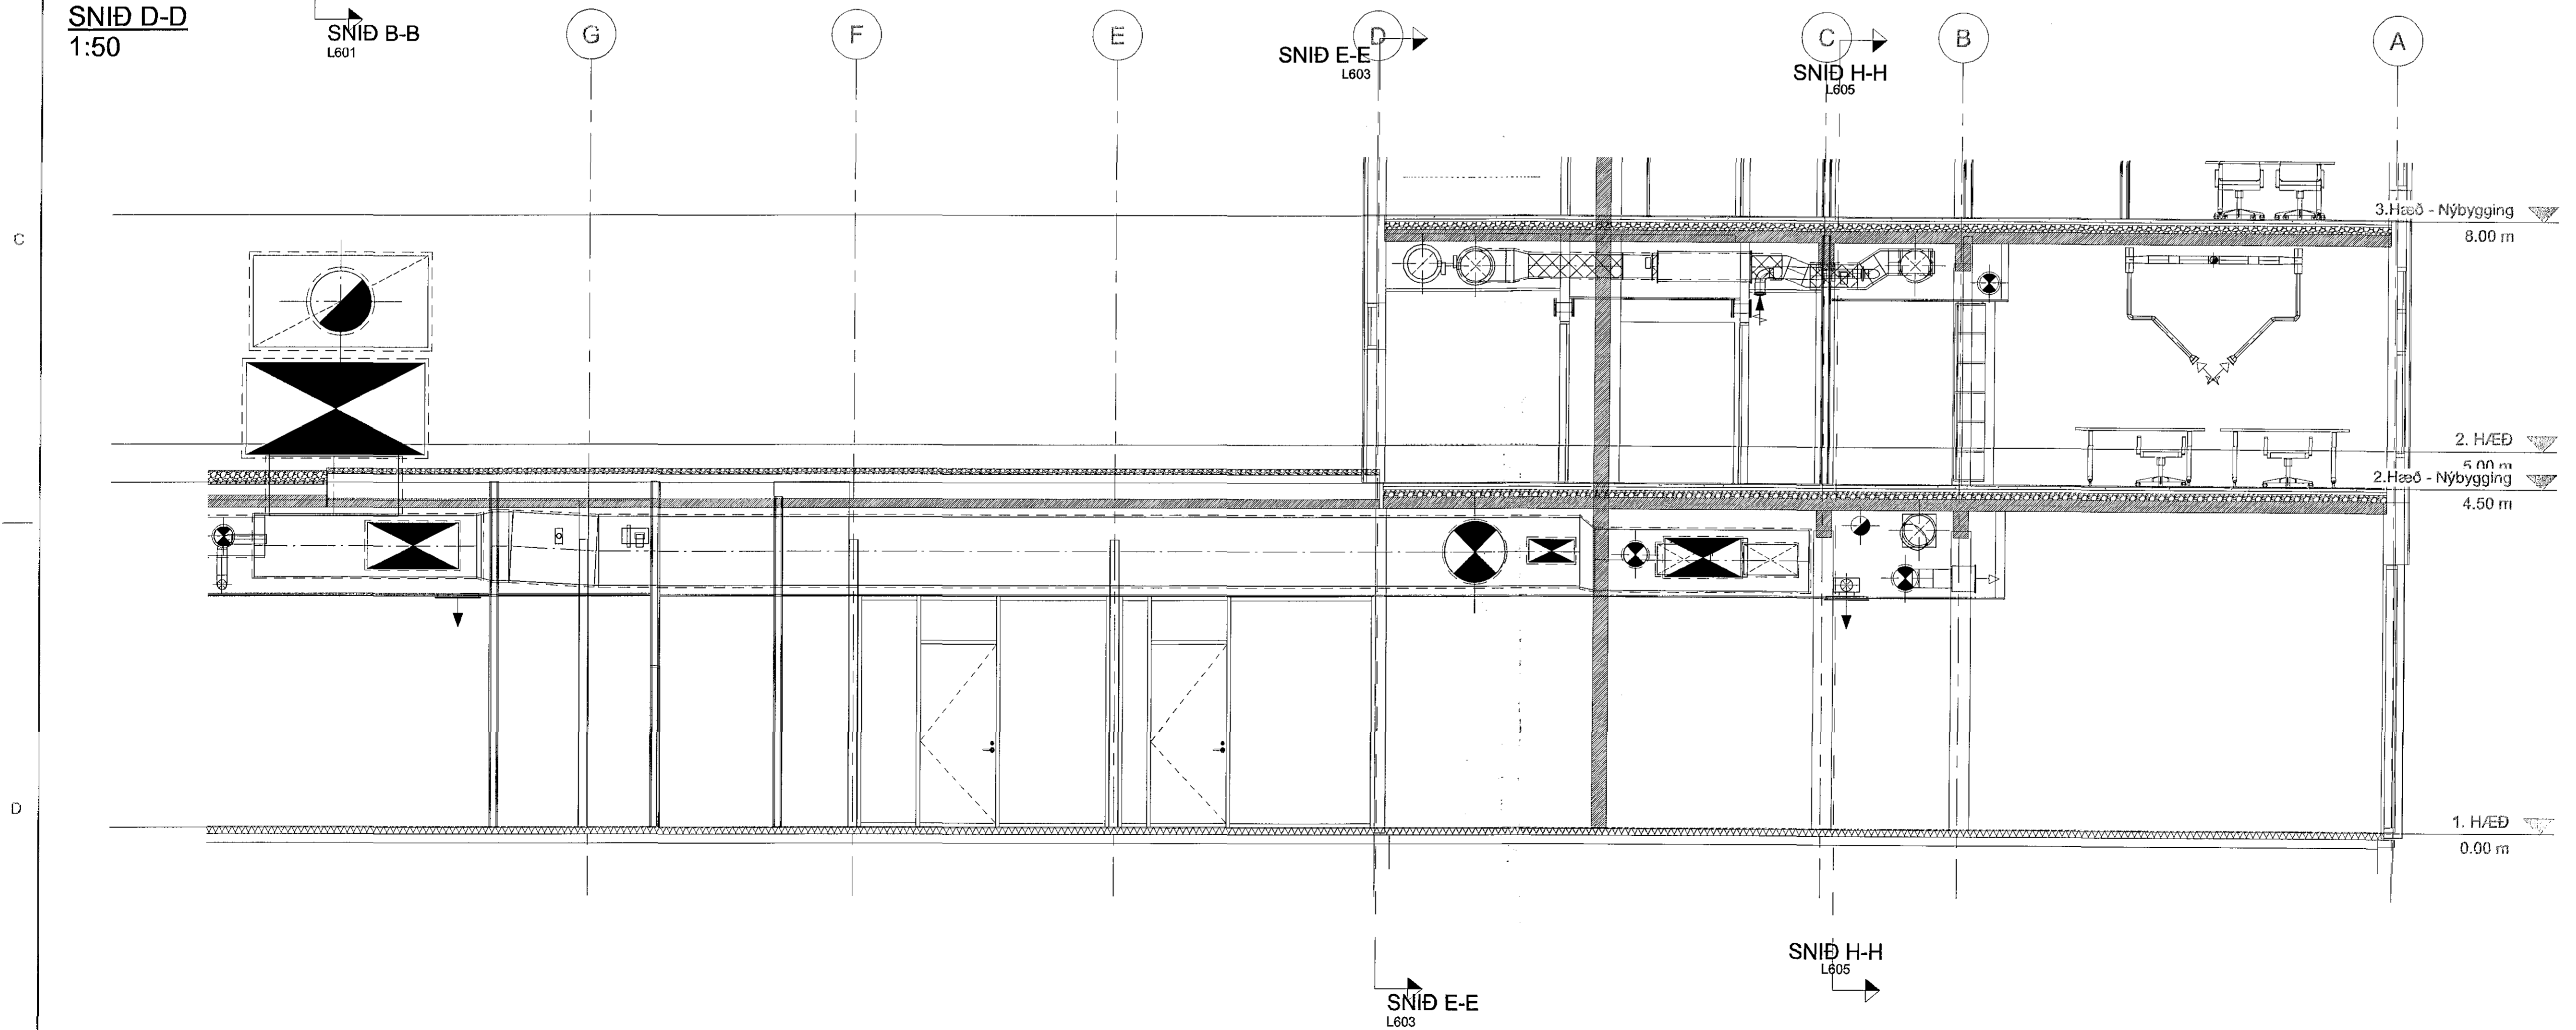

**ÚTGÁFUERILL**

DATE	ENGE	DRW	APP
A	15.12.18	VINNUTEKNING	GHJ

ARSON ADALHÖNNUÐAR:

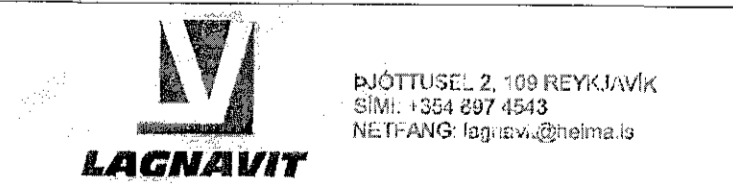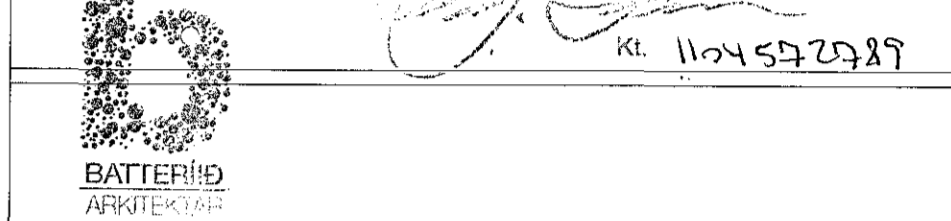

**Fornubúðir ehf.**

HEI: FORNUBÚÐIR 5 - 220 HAFNARFIRÐI			NR. TEIÐINGAR
VIBBYGGING			<b>L602</b>
LOFTRÆSING - SNIDTEIKNING			
MAÐRÁÐ	TEIÐINGAR	SAÐJAFKAT	ÁVÁRÐ: 1:50
GHJ	GHJ	GI	
ÞEGD: 22.07.2019	MAÐRÁÐ: Garðar Ingólfsson	TEIÐINGAR: 160259-3619	Rammli: A1
ART. NR. HÖNN: 1602	Gardur Ingólfsson		ÓTSAFA: A