
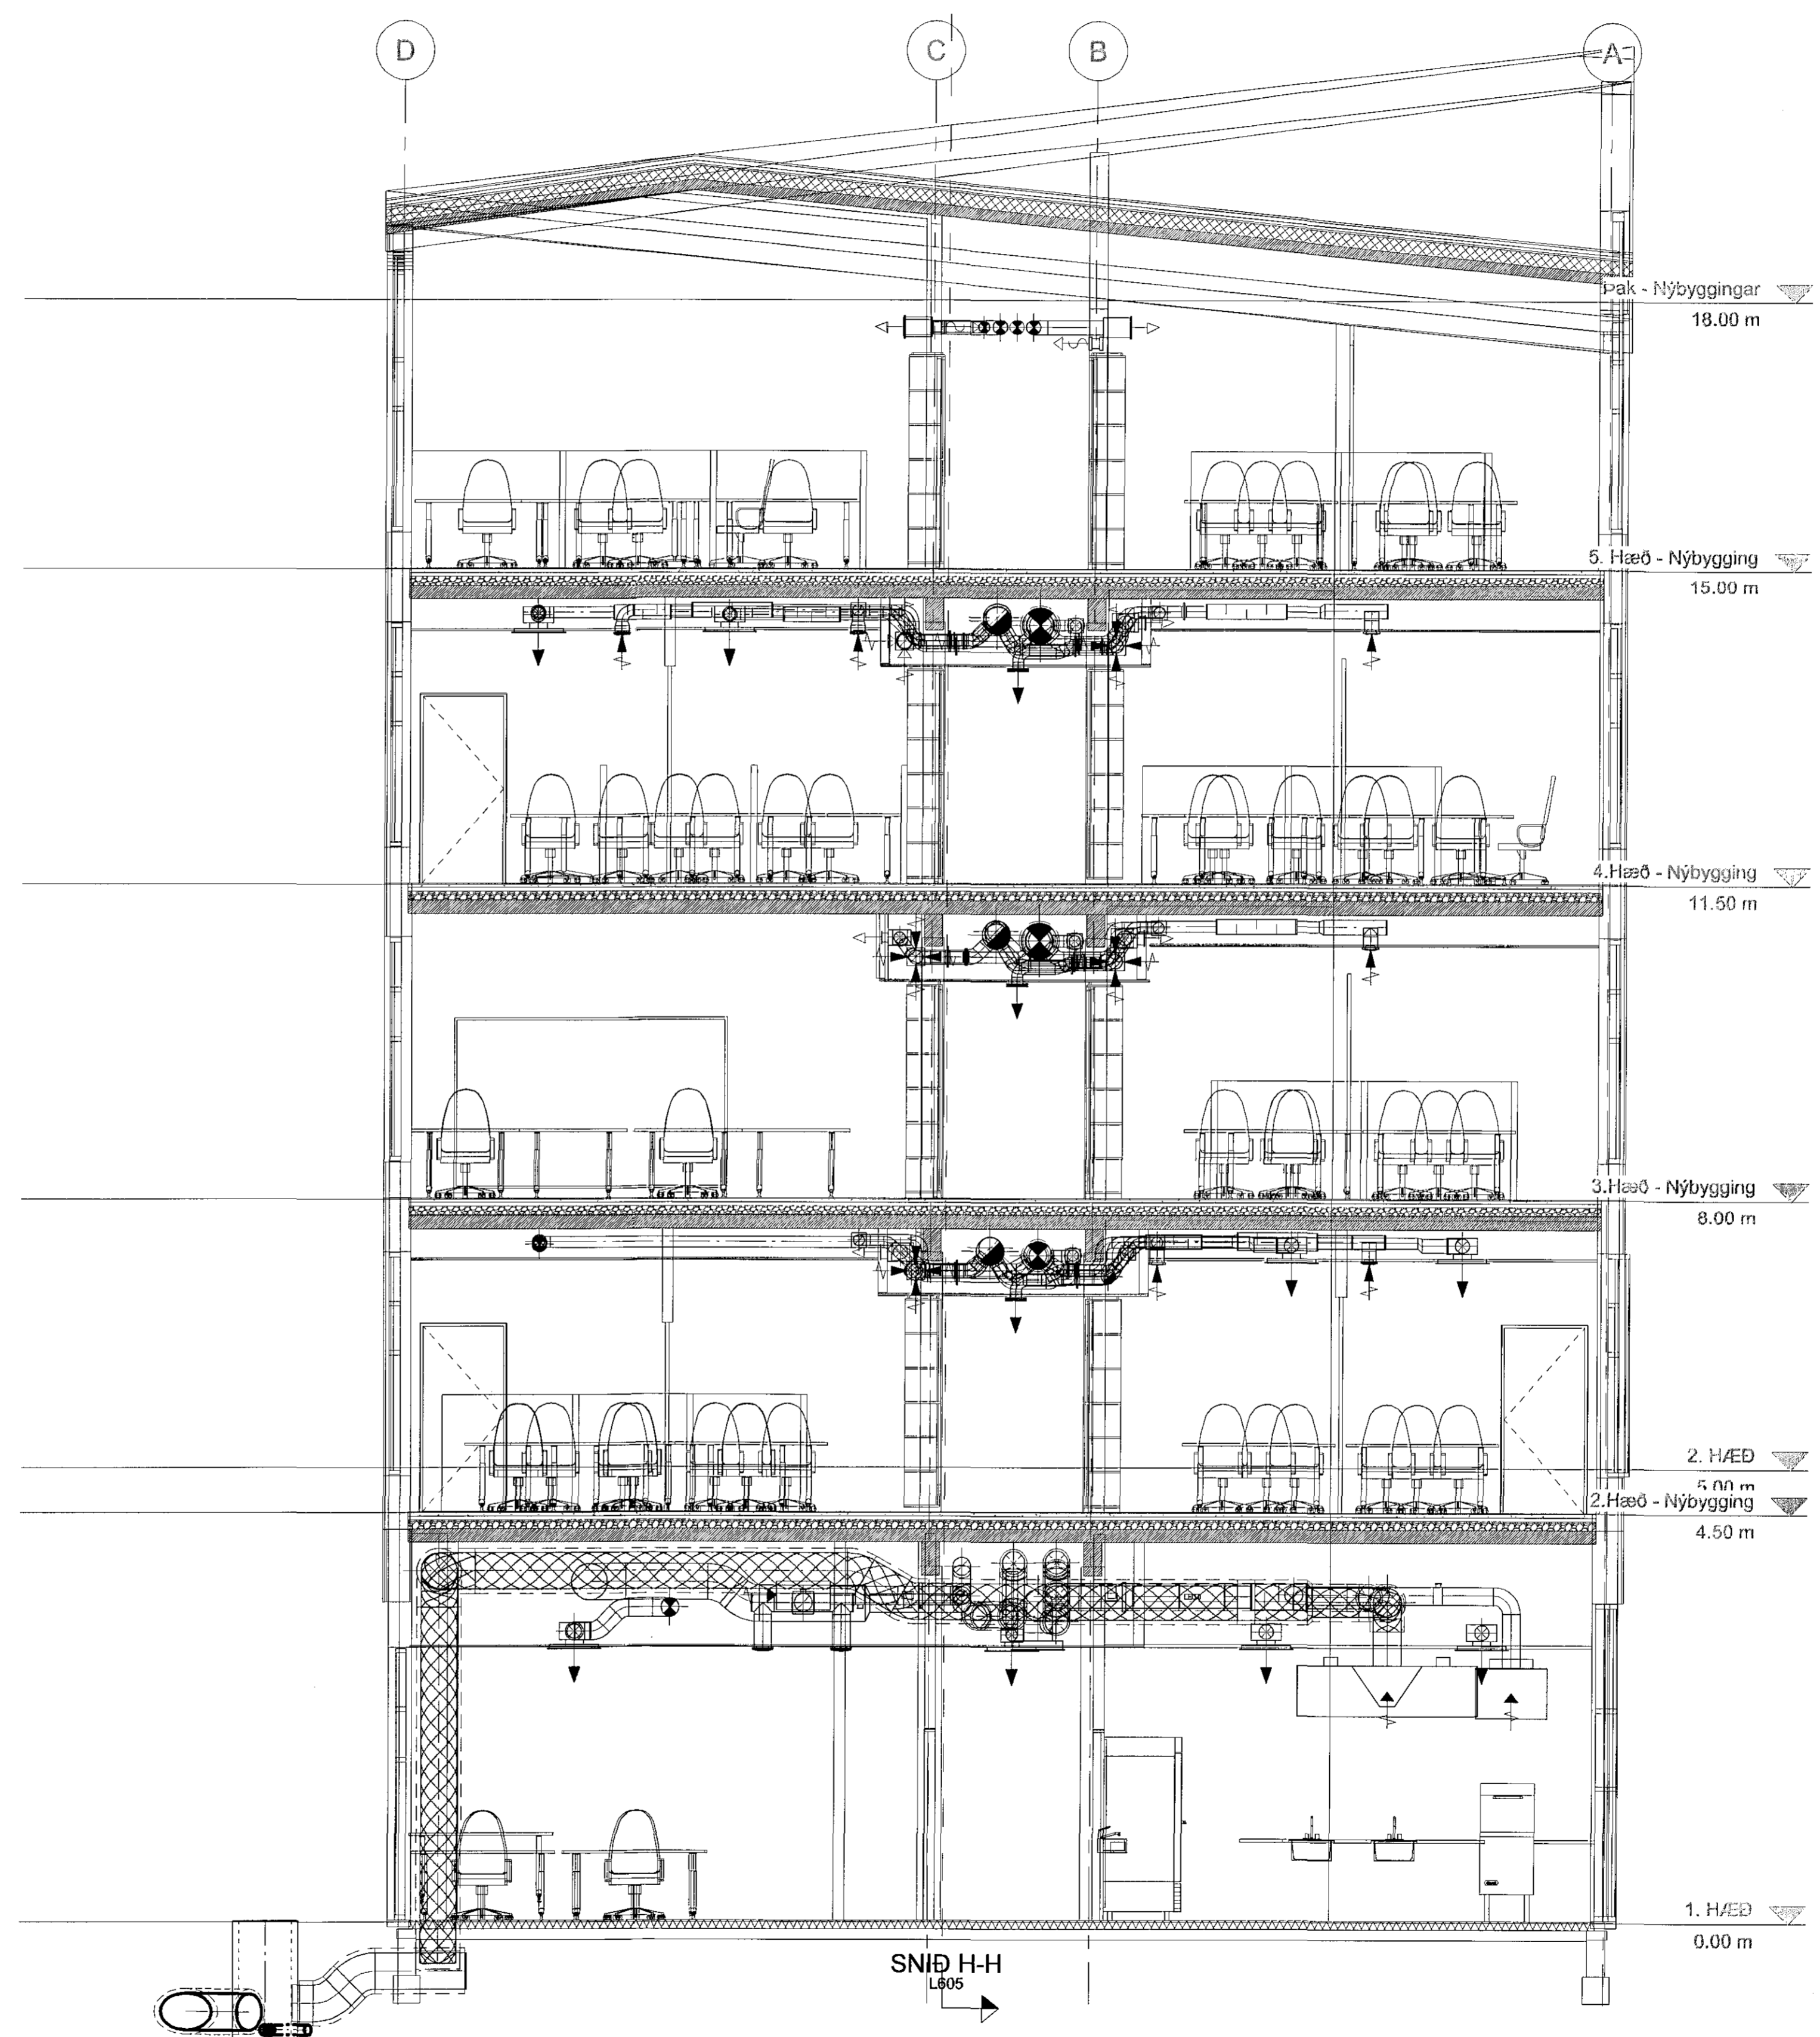


SNID E-E
1:50

SNID F-F
1:50

SNID H-H
L605

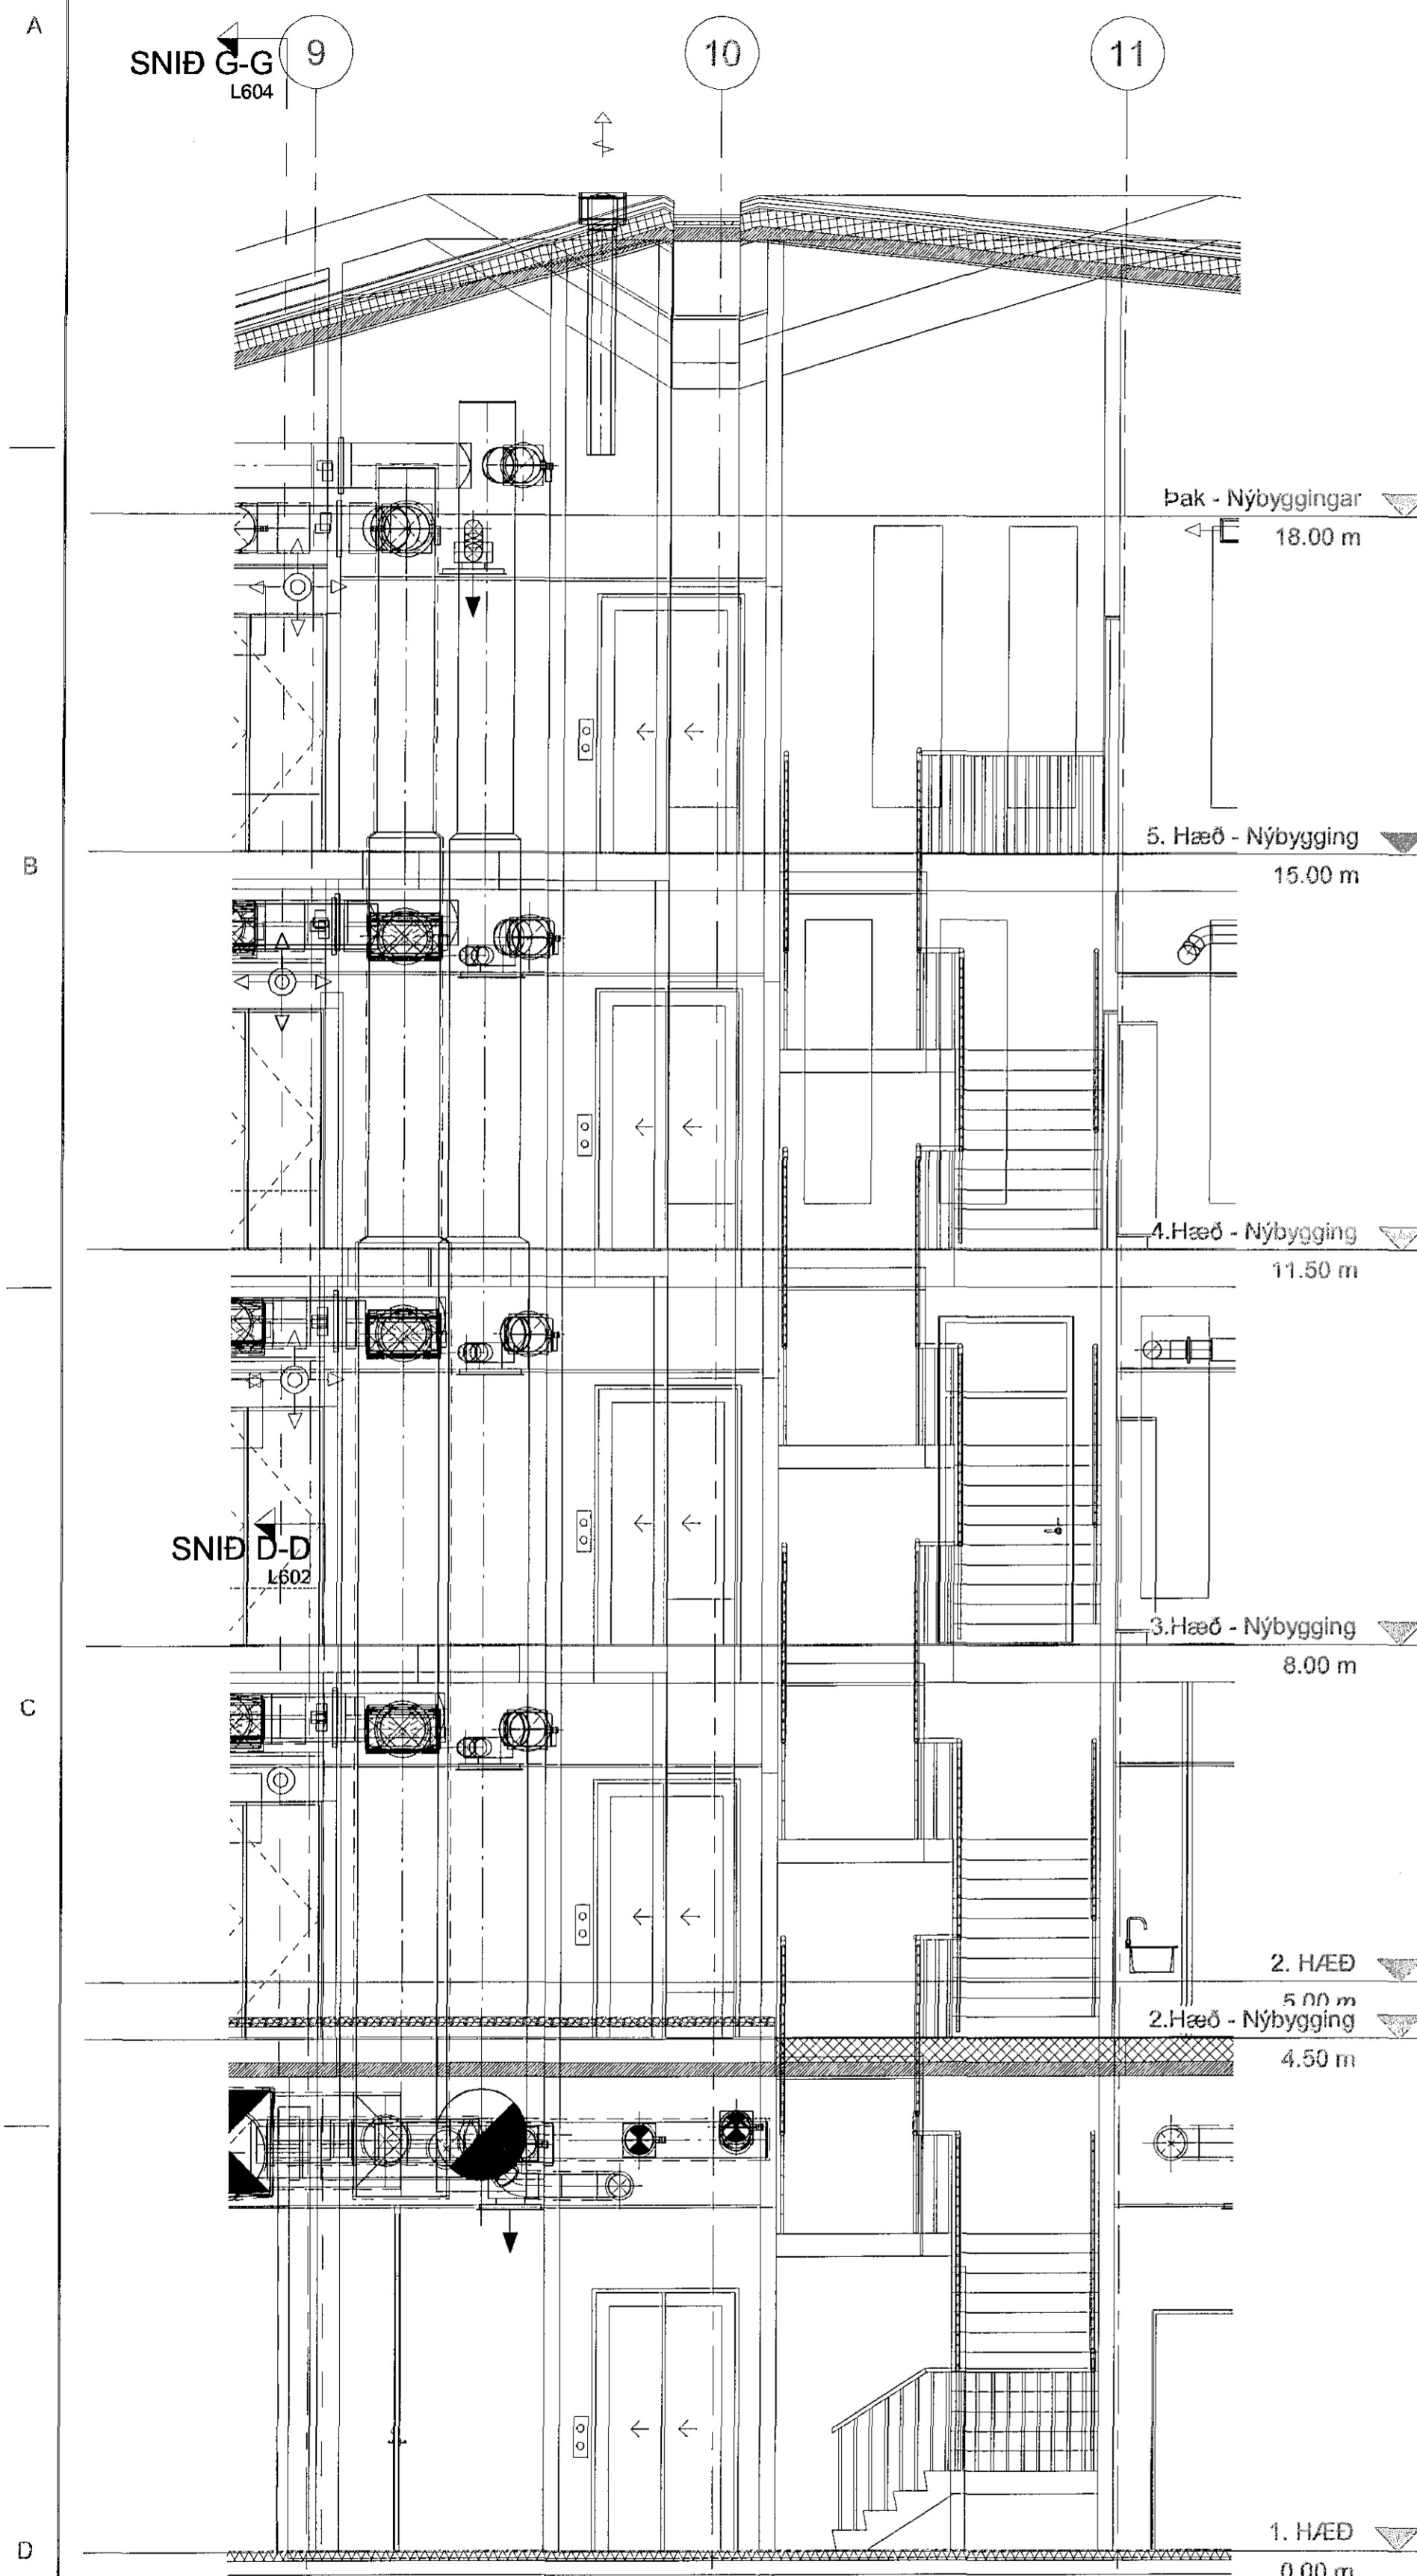

Samþykkt þann
05 MAR 2019
Byggingarfulltrúinn í Hafnarfirði
F.Þ. Sigurður Steinar Jónsson

ÚTGÁFUFRILL			
MYNTR.	LAGD.	SKYRINDAR.	ÁKV.Þ.
A	15.12.18	VINNUTEKNING	GHJ

ARMÍN ADALHÖNNUDAR
BATTERÍÐ
ARHITEKTARÍ
Kl. 1104592349

LAGNAVIT
BYGGINGARFRUMSÖKUN
S.M. 1354 297 4543
NETFANG: lagnavit@pm.me.is

Fornubúðir ehf.

HEITI	FORNUBÚÐIR 5 - 220 HAFNARFIRÐI VIÐBYGGING LOFTRÆSING - SNIDTEKNING		SK. NÚMÉR	L603
MYNTR.	GHJ	TEKNAÐ	GHJ	SKAFTIÐ
LAGD.	22.01.2019	TEKNAÐUR	Garðar Ingólfsson	160259-3619
SKALA	1:50	RAMMI	A1	STAFNA
				A

Garðar Ingólfsson