


SNID G-G
1:50

SNID E-E
L603

SNID H-H
L605

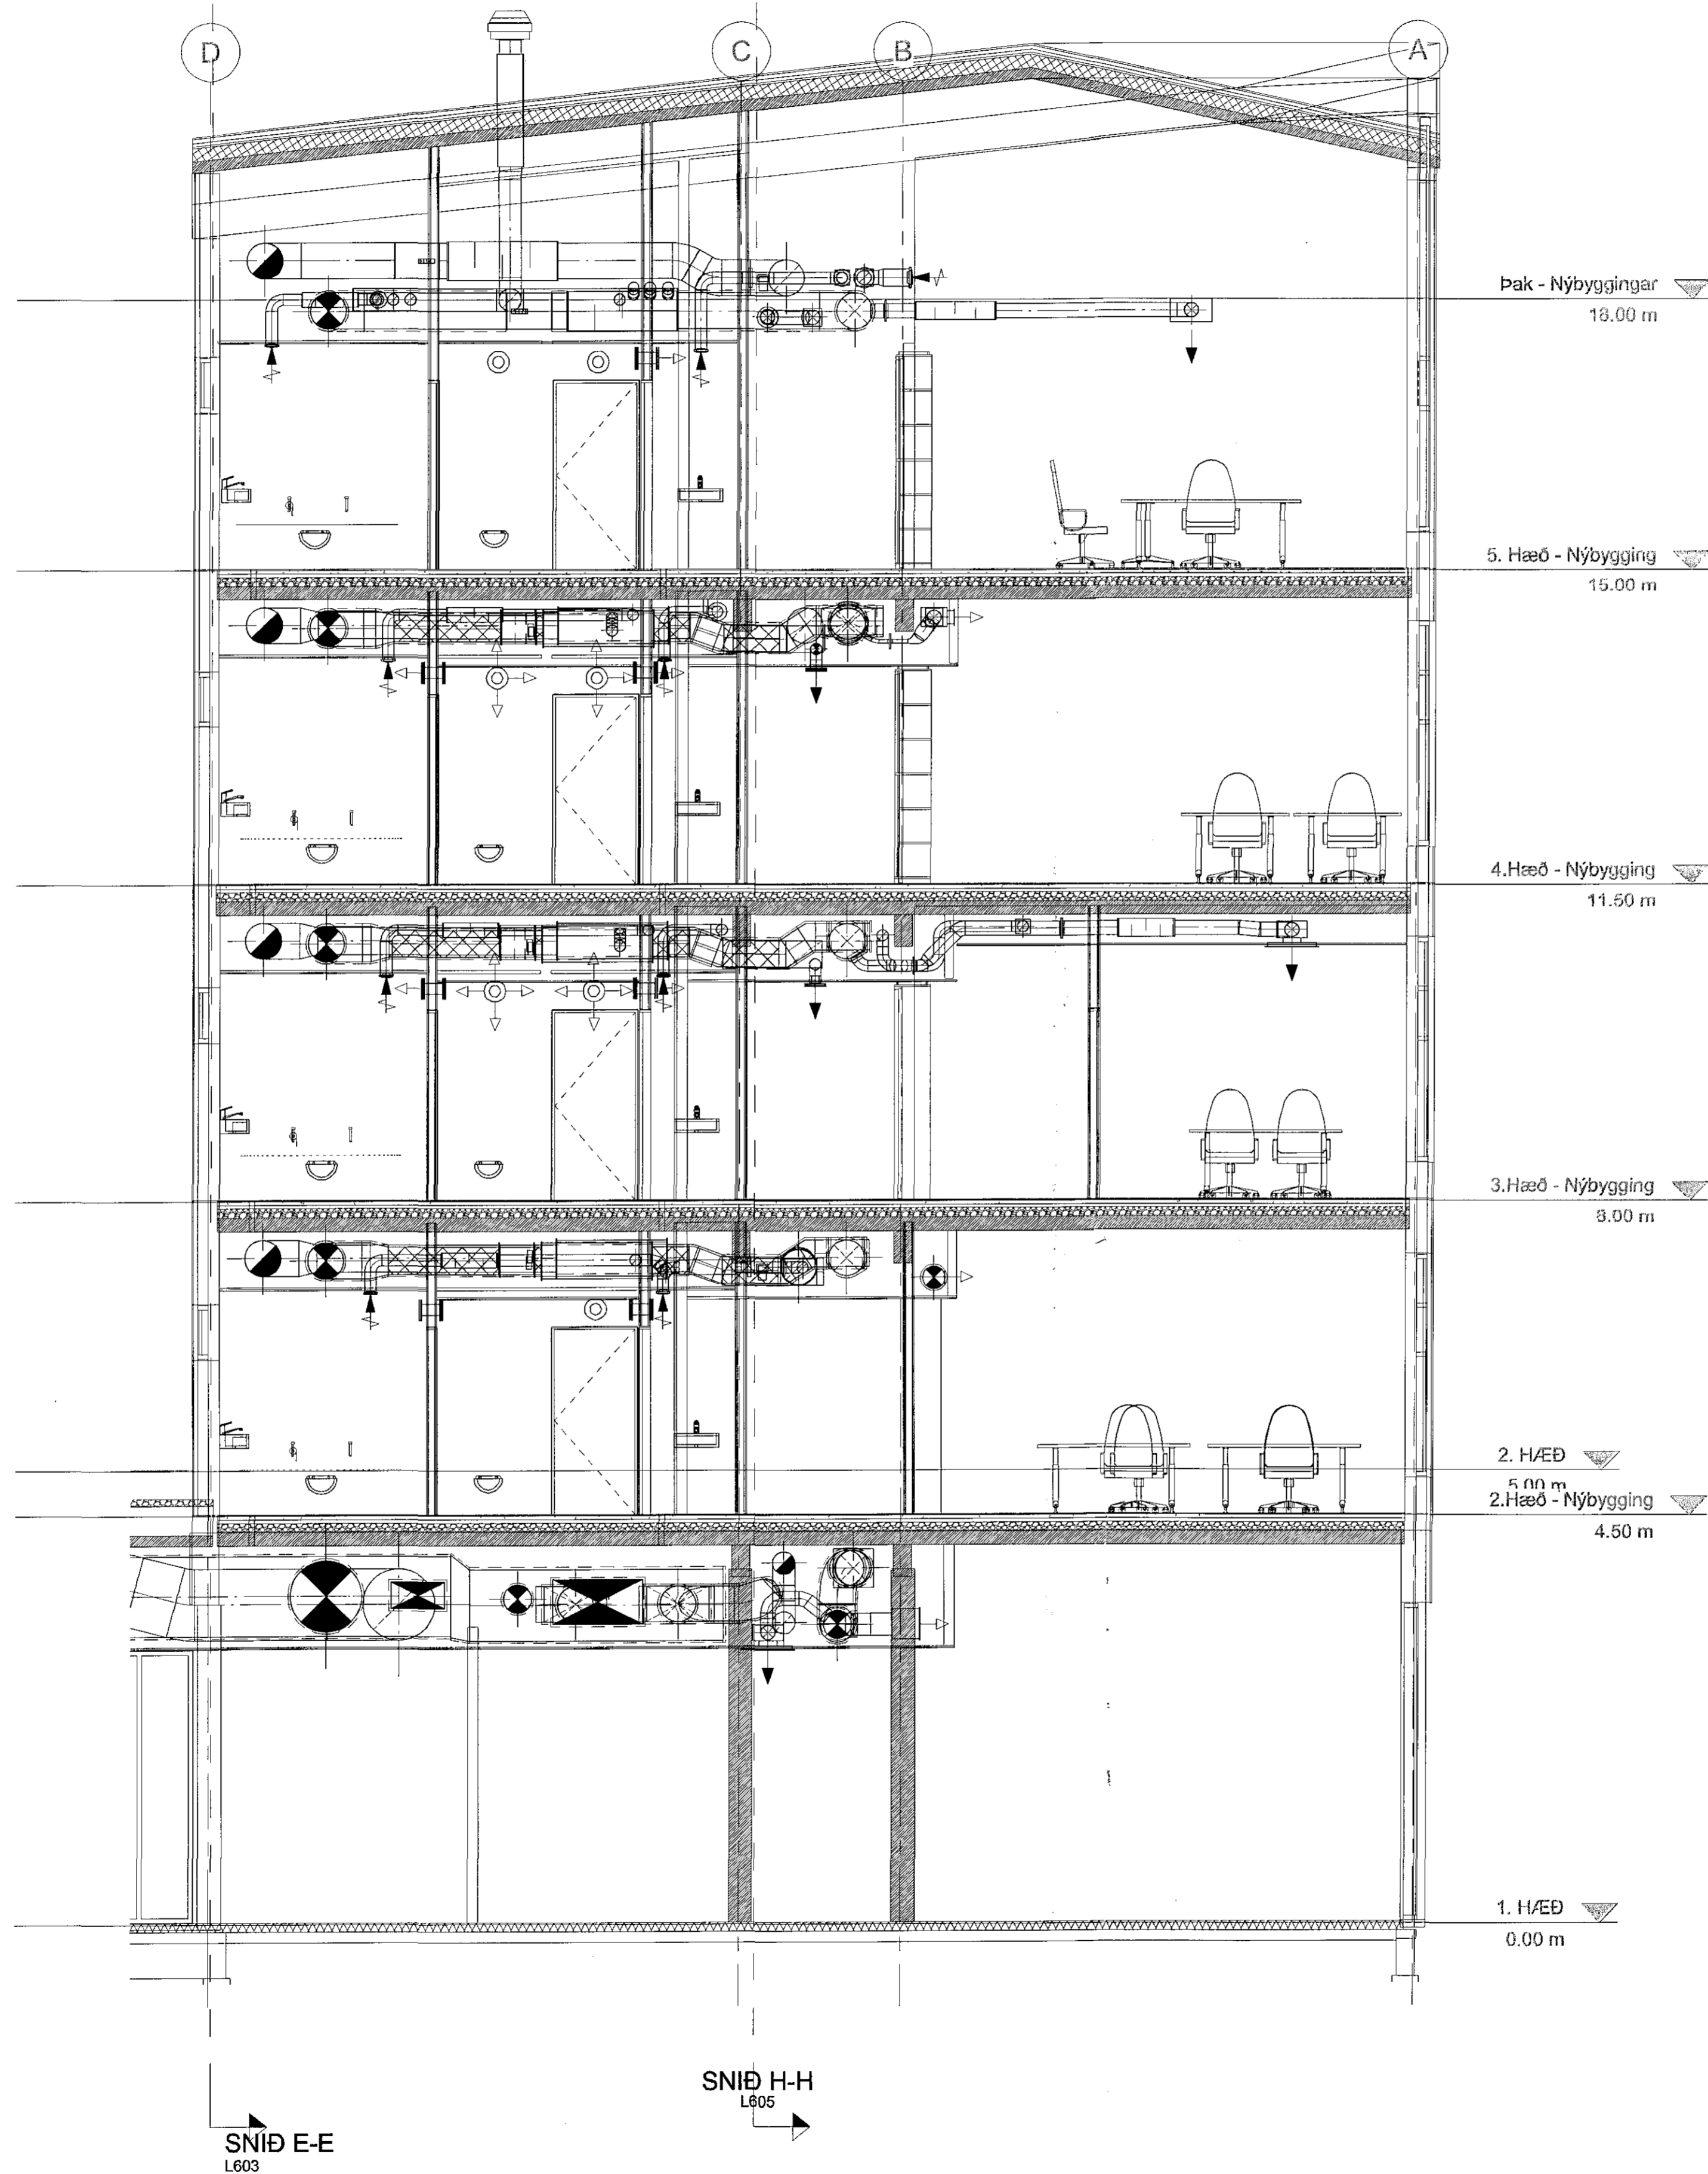

Samþykkt þann
05 MAR 2019
Byggingarfulltrúinn í Hafnarfirði
F. h. Sigurður Steinar Jónsson

ÚTGÁFUERILL


NUMBR	LAGIÐ	DRÖG/ÁR	HAUNAD
A	15.12.18	VINNUTEIKNING	GHJ

ÁFRÖGN ADALHÖNNUDAR:



BATTERIÐ
ARCHITECTS

[Signature]
Rn-1109457 2589

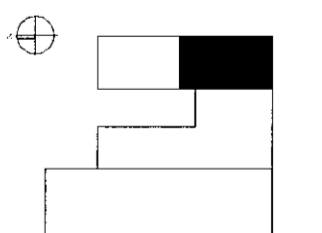

ÞJÓTTUSEL 2. FLOOR REYKJAVÍK
SÍM: +354 897 4513
NETFANG: lagnavit@lagnavit.is

Fornubúðir ehf.

HEITI: FORNUBÚÐIR 5 - 220 HAFNARFIRÐI VIBBYGGING LOFTRÆSING - SNIDTEIKNING			NR. TEIKNINGAR: L604
HANNAÐ: GHJ DÁTÍÐI: 22.01.2019 TÆTUNINGAR:	TEIKNAD: GHJ NAFN: Garðar Ingþósson TÆTUNINGAR:	DRÖG/ÁR: GI 160259-3619	MÆTTI: 1:50 Ramma: A1 ÚTGÁFA: A

[Signature]