


SNID H-H
1:50

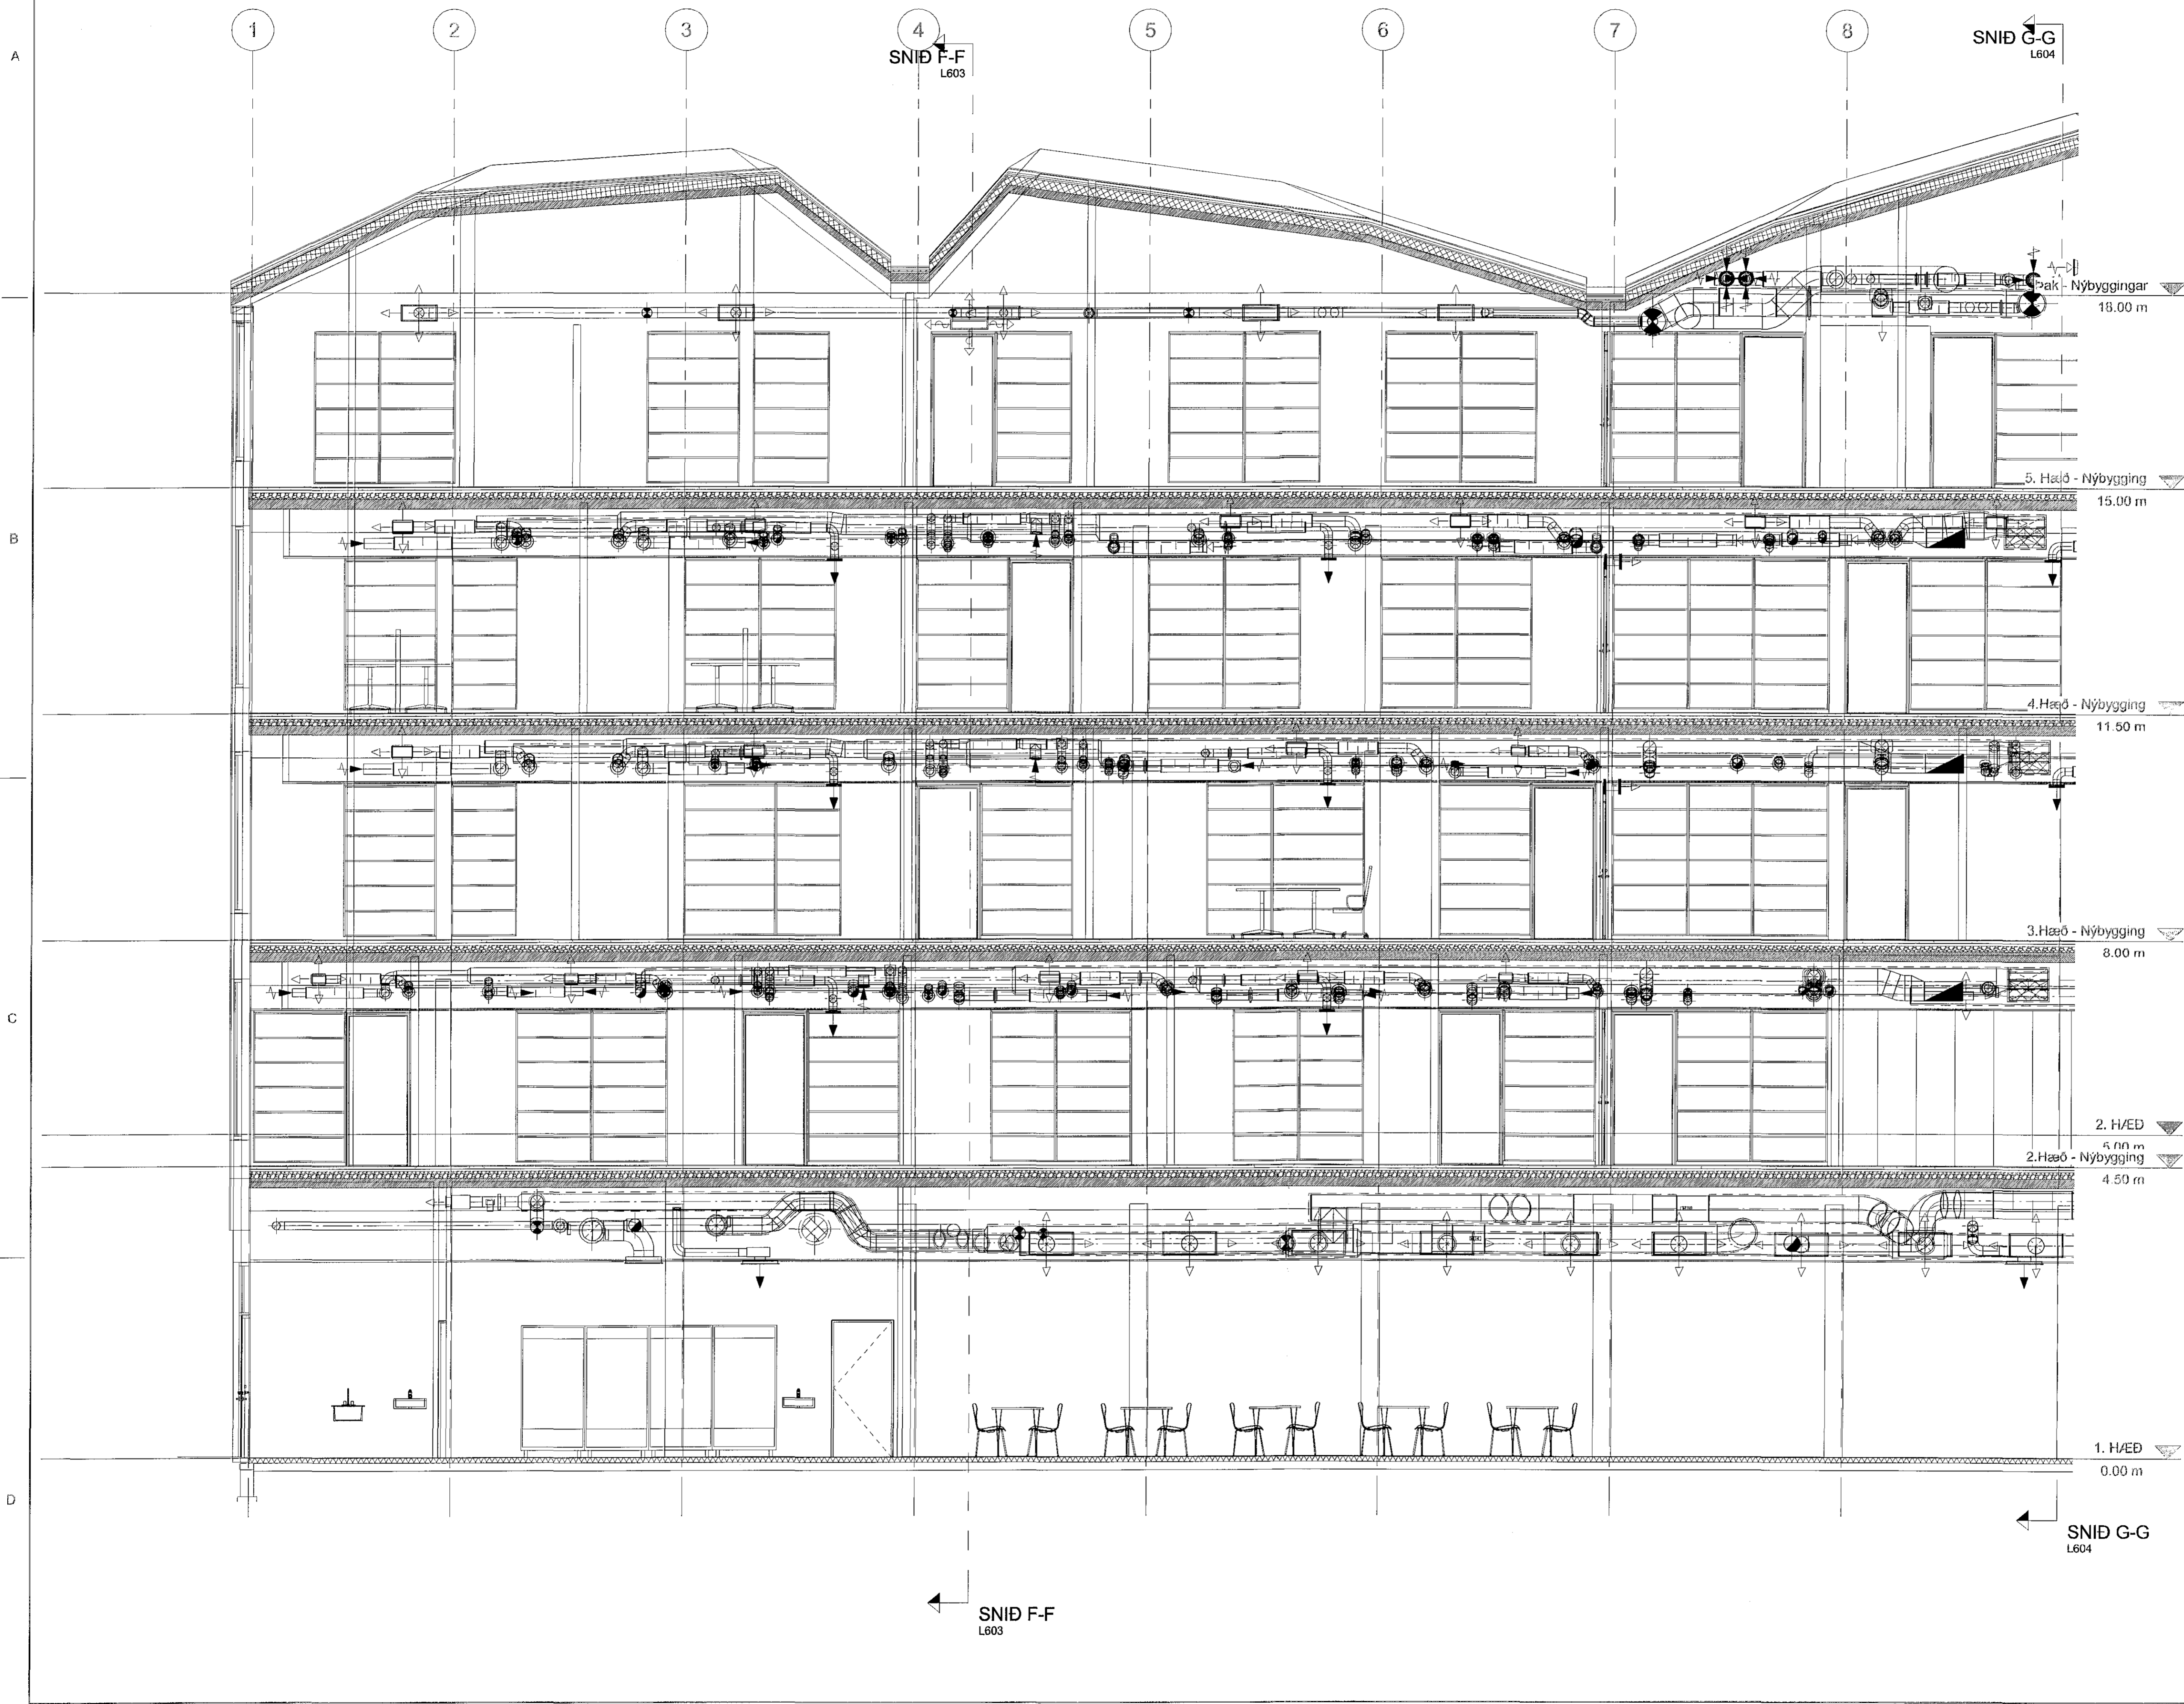

Sambýkkt þann
05 MAR 2019
Byggingarfulltrúi i Hafnarfirði
F. Þ. Sigurður Steinar Jónsson

ÚTGÁFUFRILL			
NÚMÉR	DAGI	SIÐRÉINGAR	FRÁVAÐ
A	15.12.18	VINNUTEKNING	GHJ

UN ADALHÖNNUDAR:
BATTERÍÐ
ARKITECTUR
Kt. 110759289

LAGNAVIT
ÞJÓTTUSEL 2, 109 REYKJAVÍK
Sími: +354 637 4543
Netfang: lagnavit@hella.is

Fornubúðir ehf.

NÚMÉR: FORNUBÚÐIR 5 - 220 HAFNARFIRÐI			FRÁVAÐAR:
VIBBYGGING			L605
LOFTRÆSING - SNIDTEIKNING			
FRÁVAÐAR: GHJ	FRÁVAÐAR: GHJ	FRÁVAÐAR: GI	FRÁVAÐAR: 1:50
DAGI: 22.01.2019	NAFNAF: Garðar Ingþórsson	NETFANG: 160259-3619	Ramm: A1
Handwritten signature: Garðar Ingþórsson			FRÁVAÐAR: A