
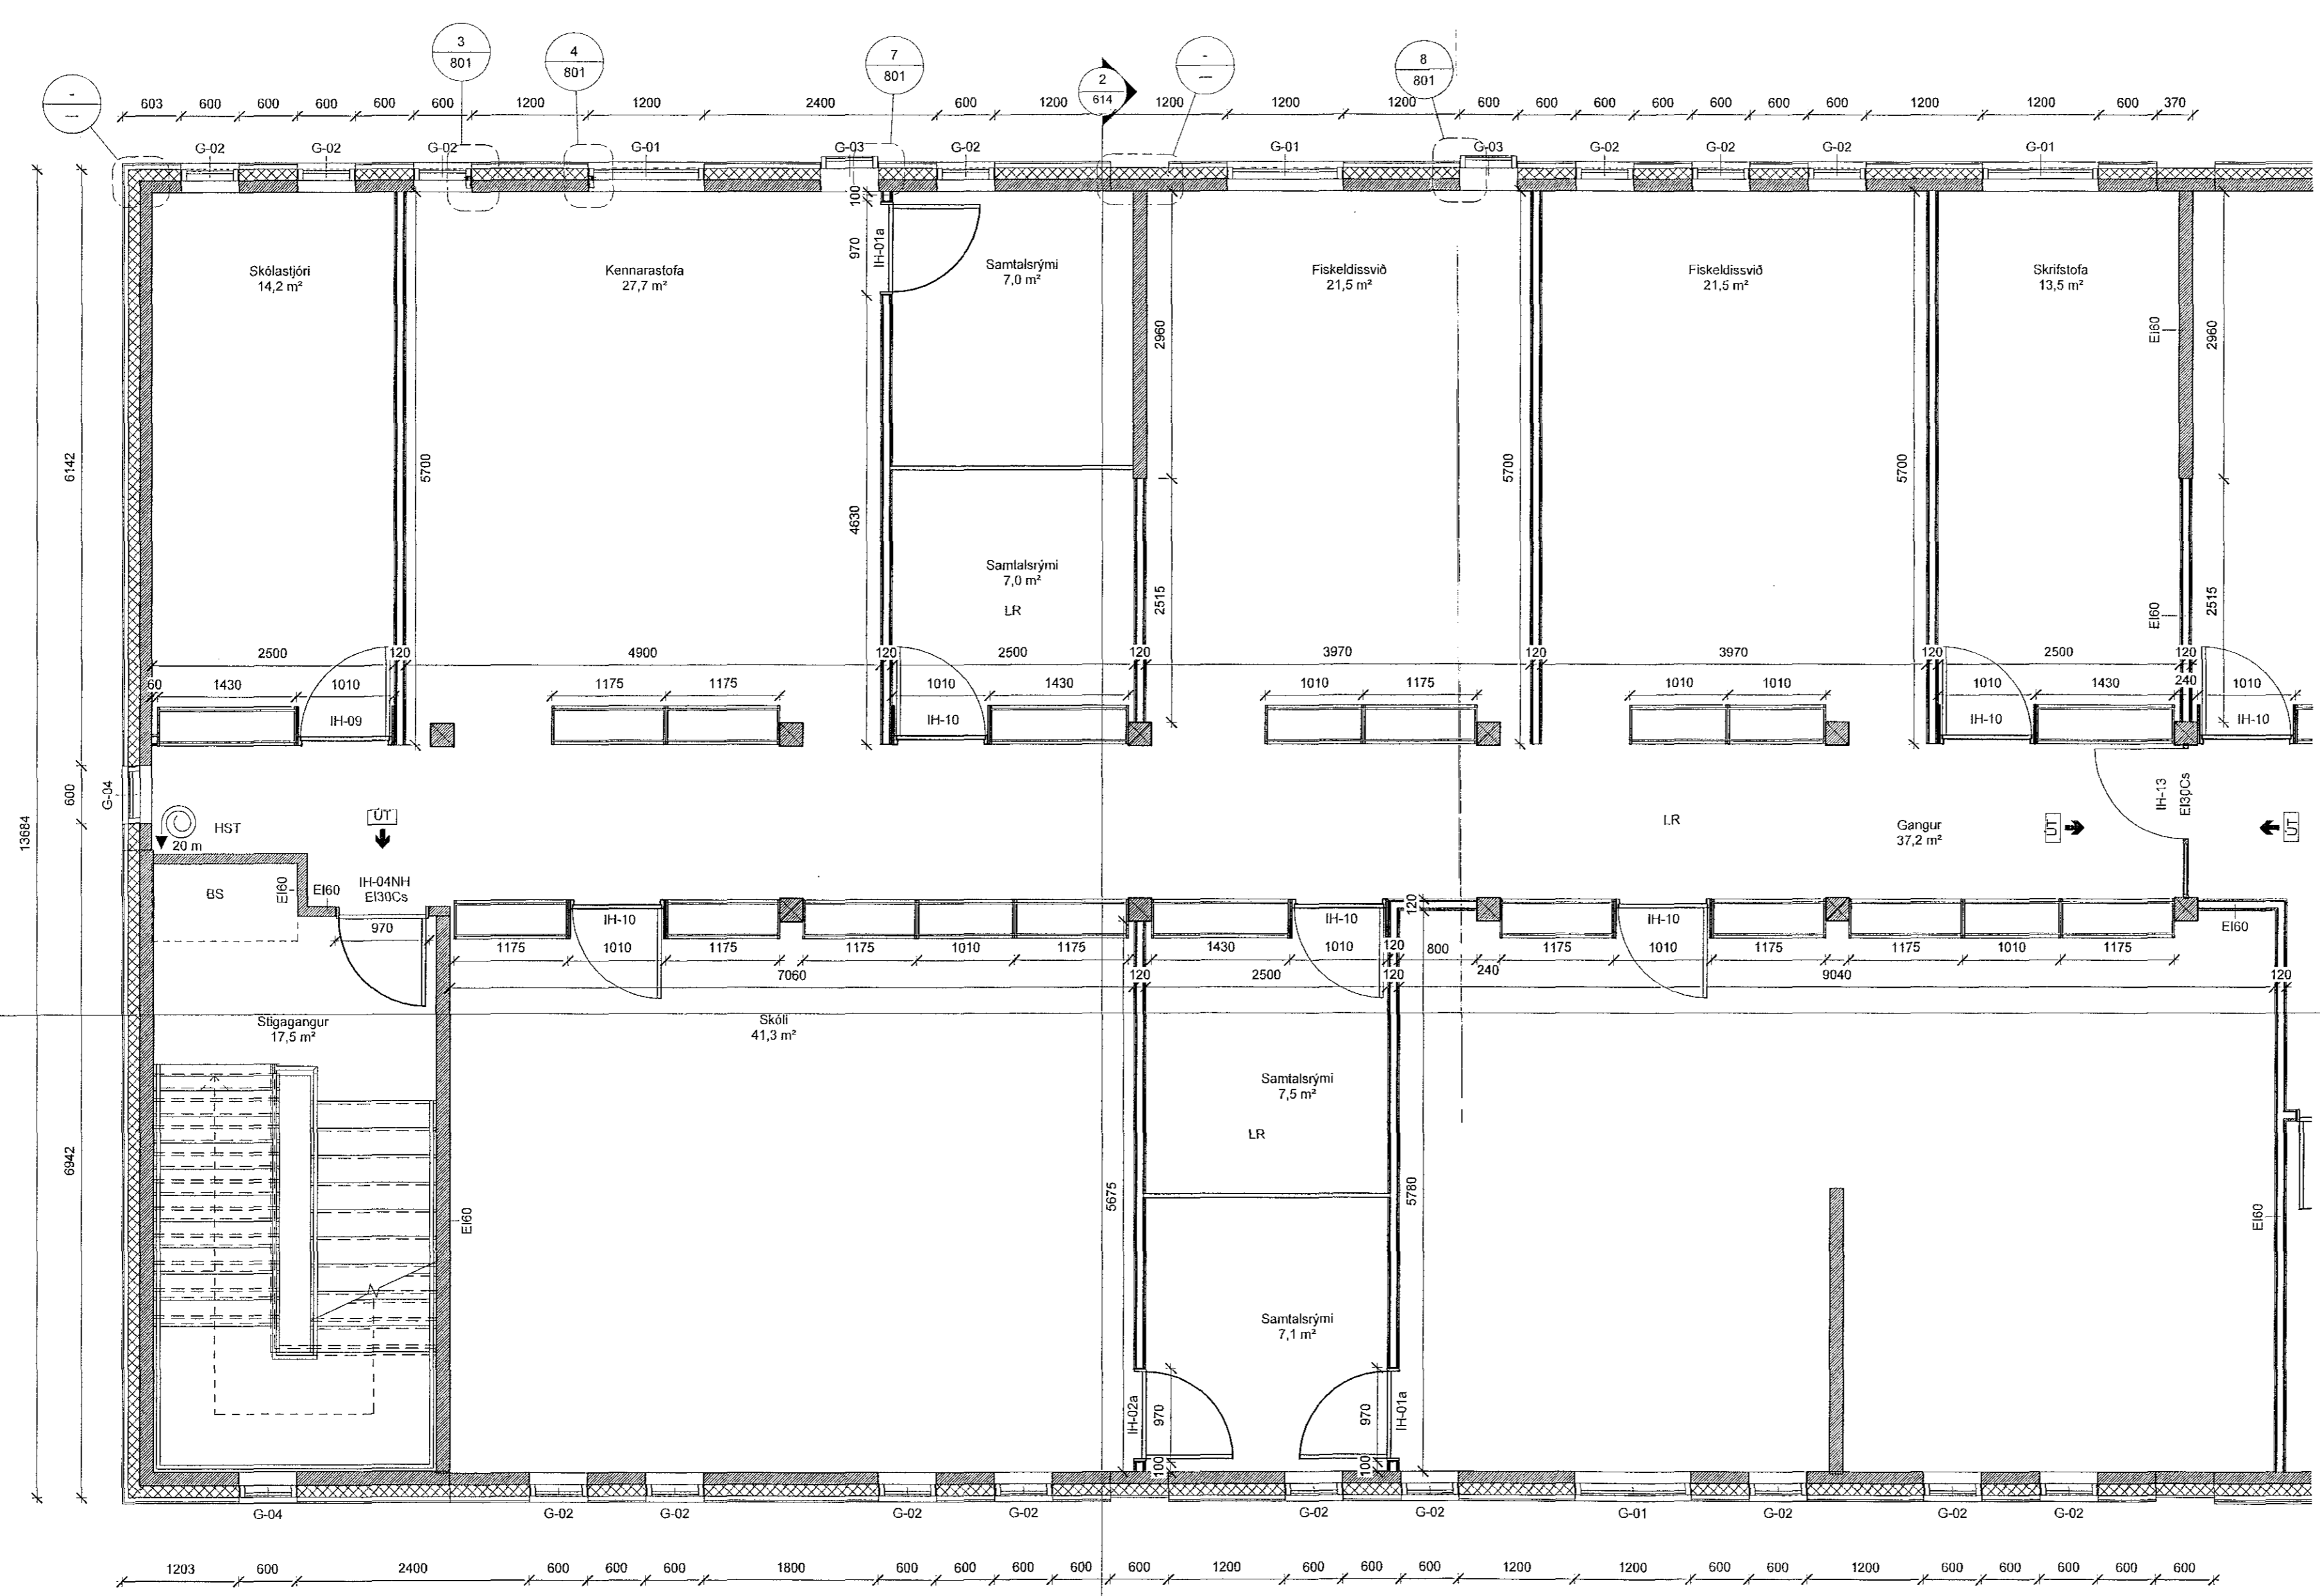


1901314 19/2 2019

Samþykkt þann  
05 MAR 2019  
Byggingarfulltrúinn í Hlíuti A  
F. n. Sigurður Steinar Jónsson

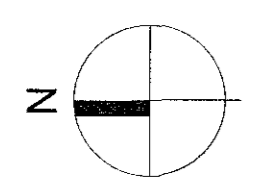

1 2. hæð - Hlíuti A  
1:50

Útgáfa 1	01.02.2019	SP	SE
Útgáfa 2	05.03.2019	SP	SE

FORNUBÜÐIR EIGNARHALDSFÉLAG.EHF  
VERKFRÓÐLÆGSAÐI  
Viðbygging - Atvinnustarfsemi - MHL 02  
TEGUND VERIS

FORNUBÜÐIR 5 - 220 HAFNARFIRÐI  
GATVAGSÆTUNING

<b>VERKTEIKNING</b>	LANDNÚMÉR:	120505
Grunnmynd 2. Háð - Hlíuti A	STADGR.:	1400-1-24400050
	MHL.:	2
	MKV.:	1:50
	BLAÐSTJERN:	A1
	ÚTGÁFA DACS:	01.02.2019
	TEIKNAD:	SP
	YFIRFARID:	SE

1701 605 - 1  
VERKFR. RADFR. ÚTGÁFA

**BATTERIÐ** | ARKITEKTAR  
Jón Ólafur Ólafsson FAI  
Sími: 090658-4099  
Sigurður Einarsson FAI  
Sími: 110457-2789  
Sigurður Harðarson FAI  
Sími: 030446-3999

BATTERIÐ | ARKITEKTAR  
Hafnarbraut 32 | 220 Hafnarfjörð | Sí: 54 54 700 | batteri@arkitekt.is | www.arkitekt.is

© BATTERIÐ | ARKITEKTAR  
ÖLL AFRÖT OG AFTRIFUN TERNINGAR AD HLUTI EDA | HELD ER HÁÐ SKRIFLEGGU LEYFINGUNDA