


1901314 1/2 2019

Samþykkt þann
05 MAR 2019
Byggingarfulltrúinn í Hafnar
F.h. Sigurður Steinar Jónsson

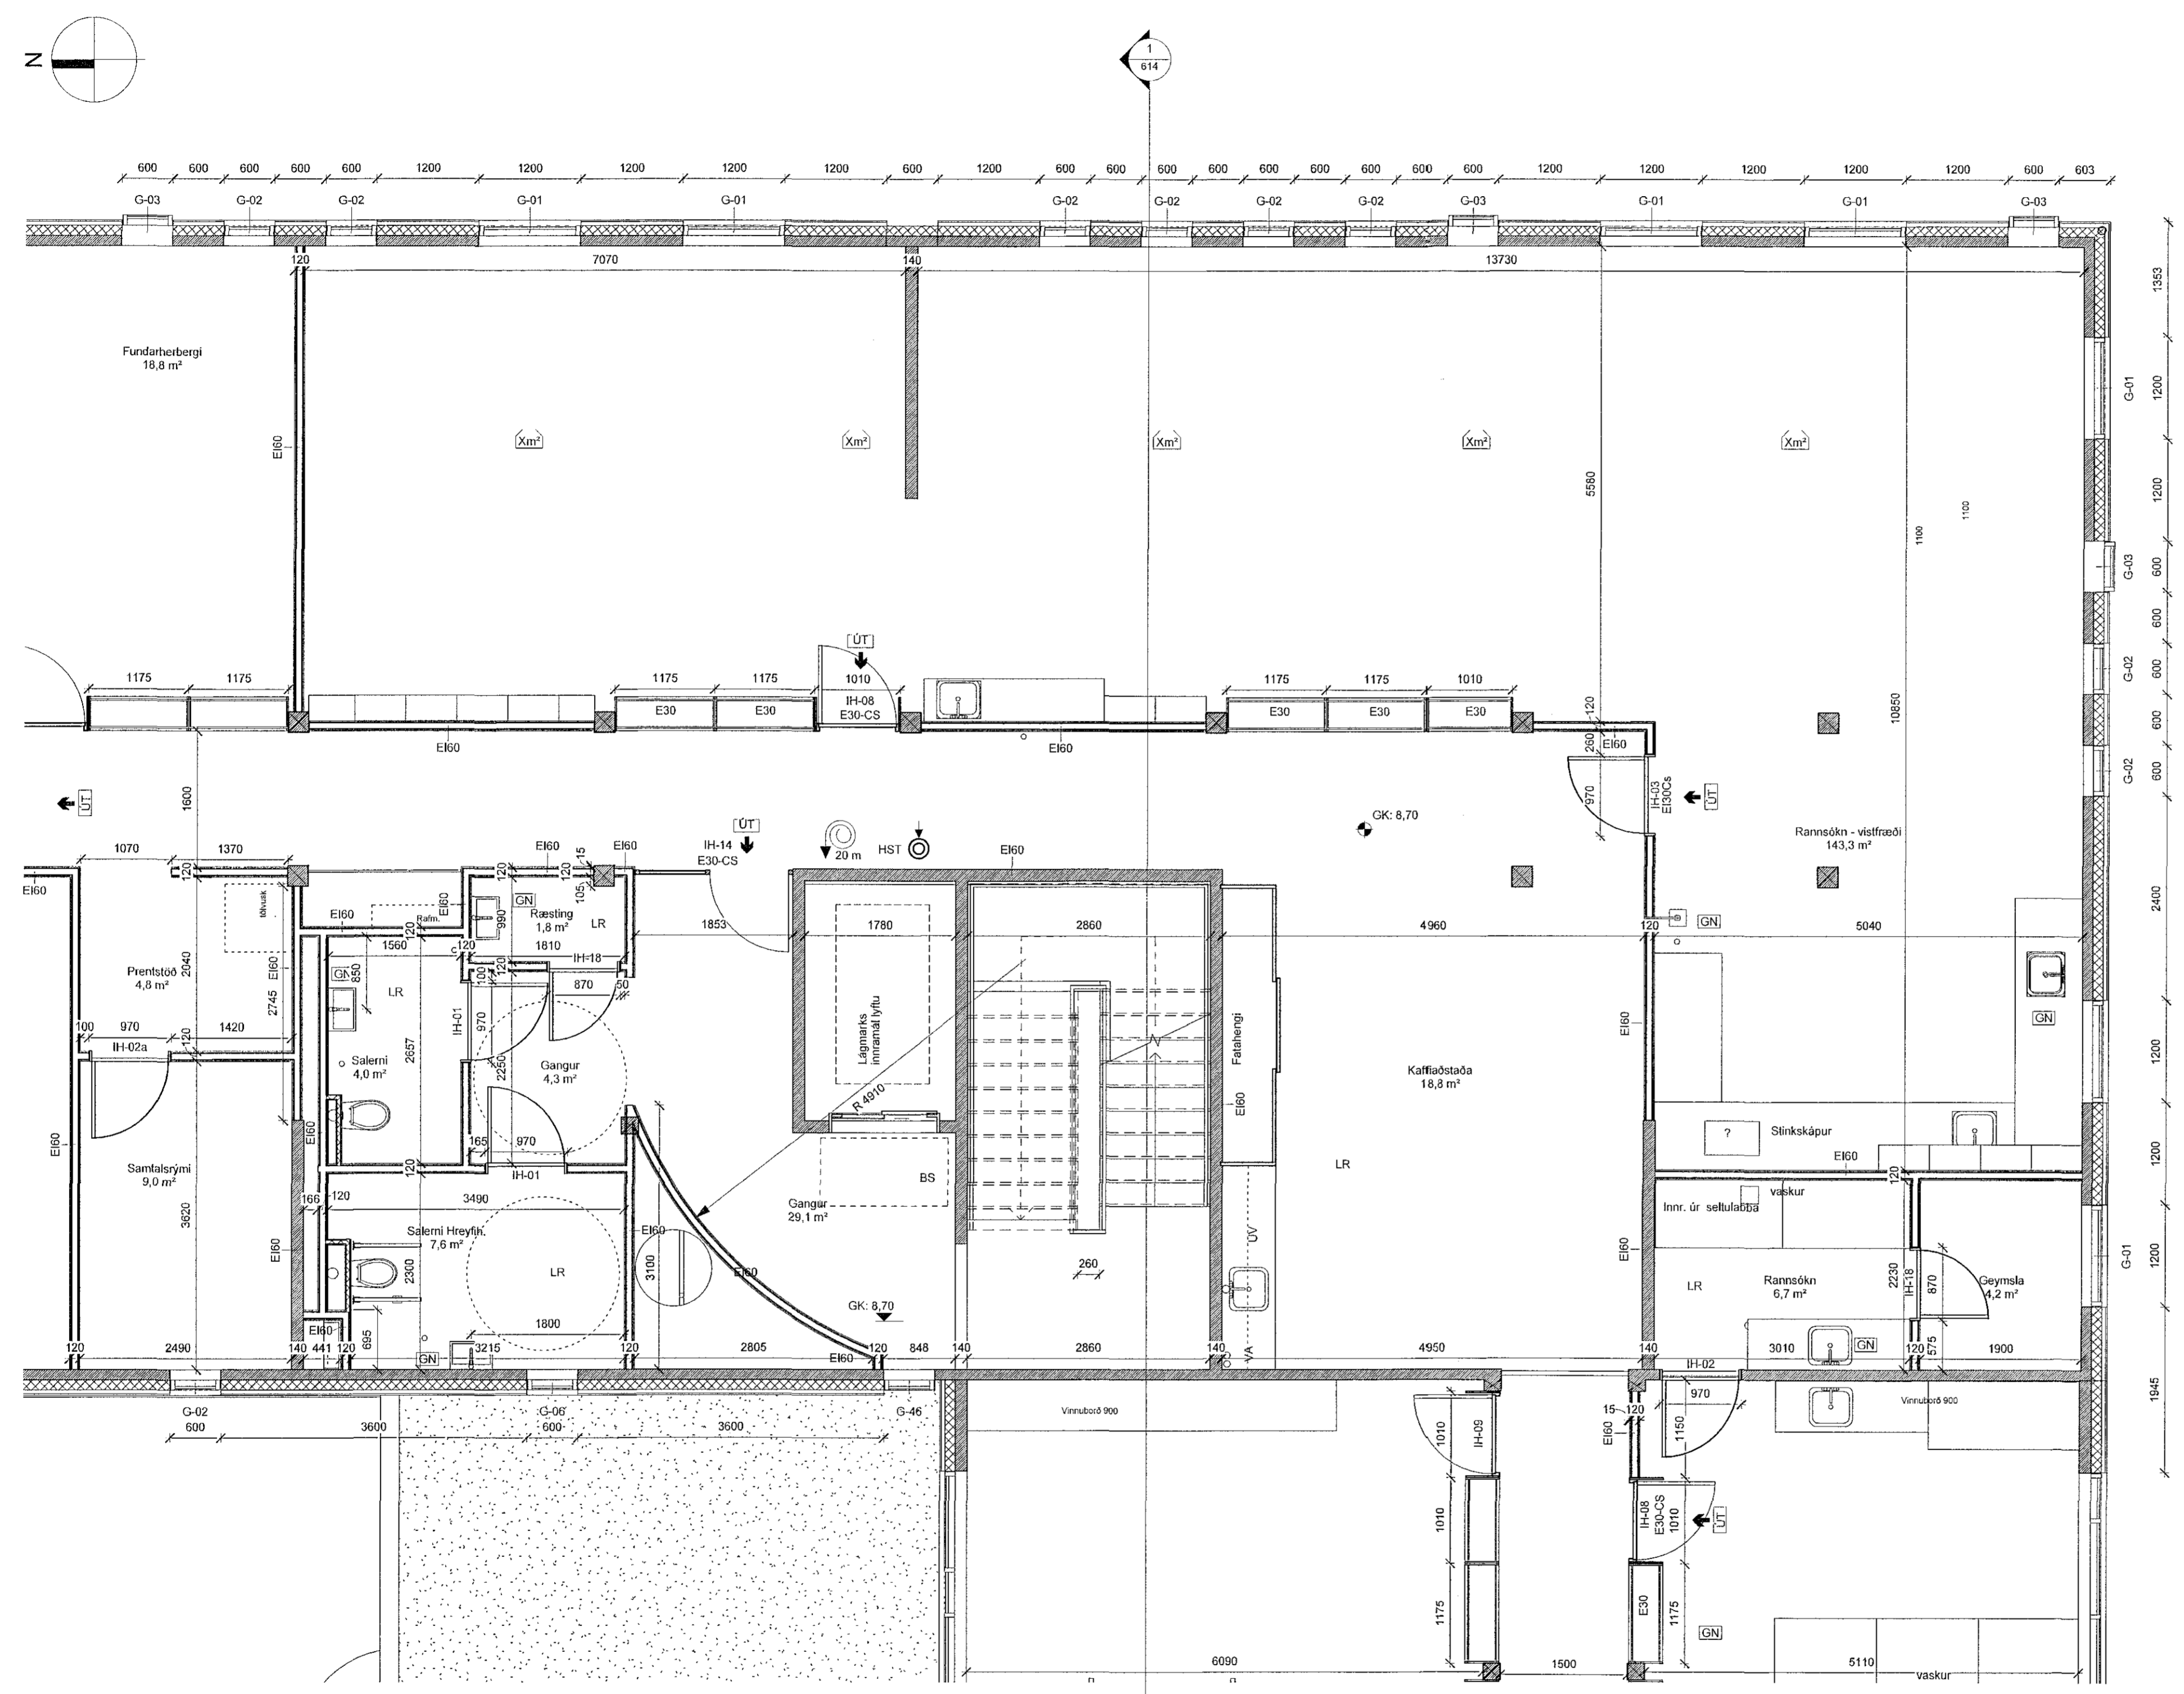

1 2. hæð - Hluti B
1 : 50

1. Útgáfa	01.02.2019	SN	SE
Útg. / Drawing / Brúgning	Ísland	Ísland	Ísland
FORNÚBÚÐIR EIGNARHALDSFÉLAG.EHF			
VERKGAUFUR / EIGNARHAFI			
Viðbygging - Atvinnustarfsemi - MHL 02			
TEGNAÐ VERKS			
FORNÚBÚÐIR 5 - 220 HAFNARFIRÐI			
GATASTAÐSETNING			
VERKTEIKNING	LANDNÚMÉR:	120505	
Grunnmynd 2. Hæð - Hluti B	STABGR:	1400-1-24400050	
	MHL:	2	
	MKL:	1:50	
	BLAUSTÆRÐ:	A1	
	ÚTGÁFA DAGS:	01.02.2019	
	TEIKNAD:	SP	
	YFIRFARID:	SE	
1701	606	- 1	
VERKUR	RADNR.	ÚTGÁFA	

BATTERÍD | ARKITEKTAR

HLAFLYRABRAUÐ 32 | 220 HAFNARFIRÐI | S: 54 54 700 | batteri@arkitekt.is | www.arkitekt.is

© BATTERÍD | ARKITEKTAR
ÖLL AÐRIGT OG AFRITUN TILBODNAÐA HILUTA ESKA HILJED GR. HÁD SKRIFLEGGU LEYFI HÖFUNDARA