



1901314 19/2 2019
 Samþykkt þann
 05 MAR 2019
 Byggingarfulltrúinn í Hafnarfirði
 F.h. Sigurður Steinar Jónsson

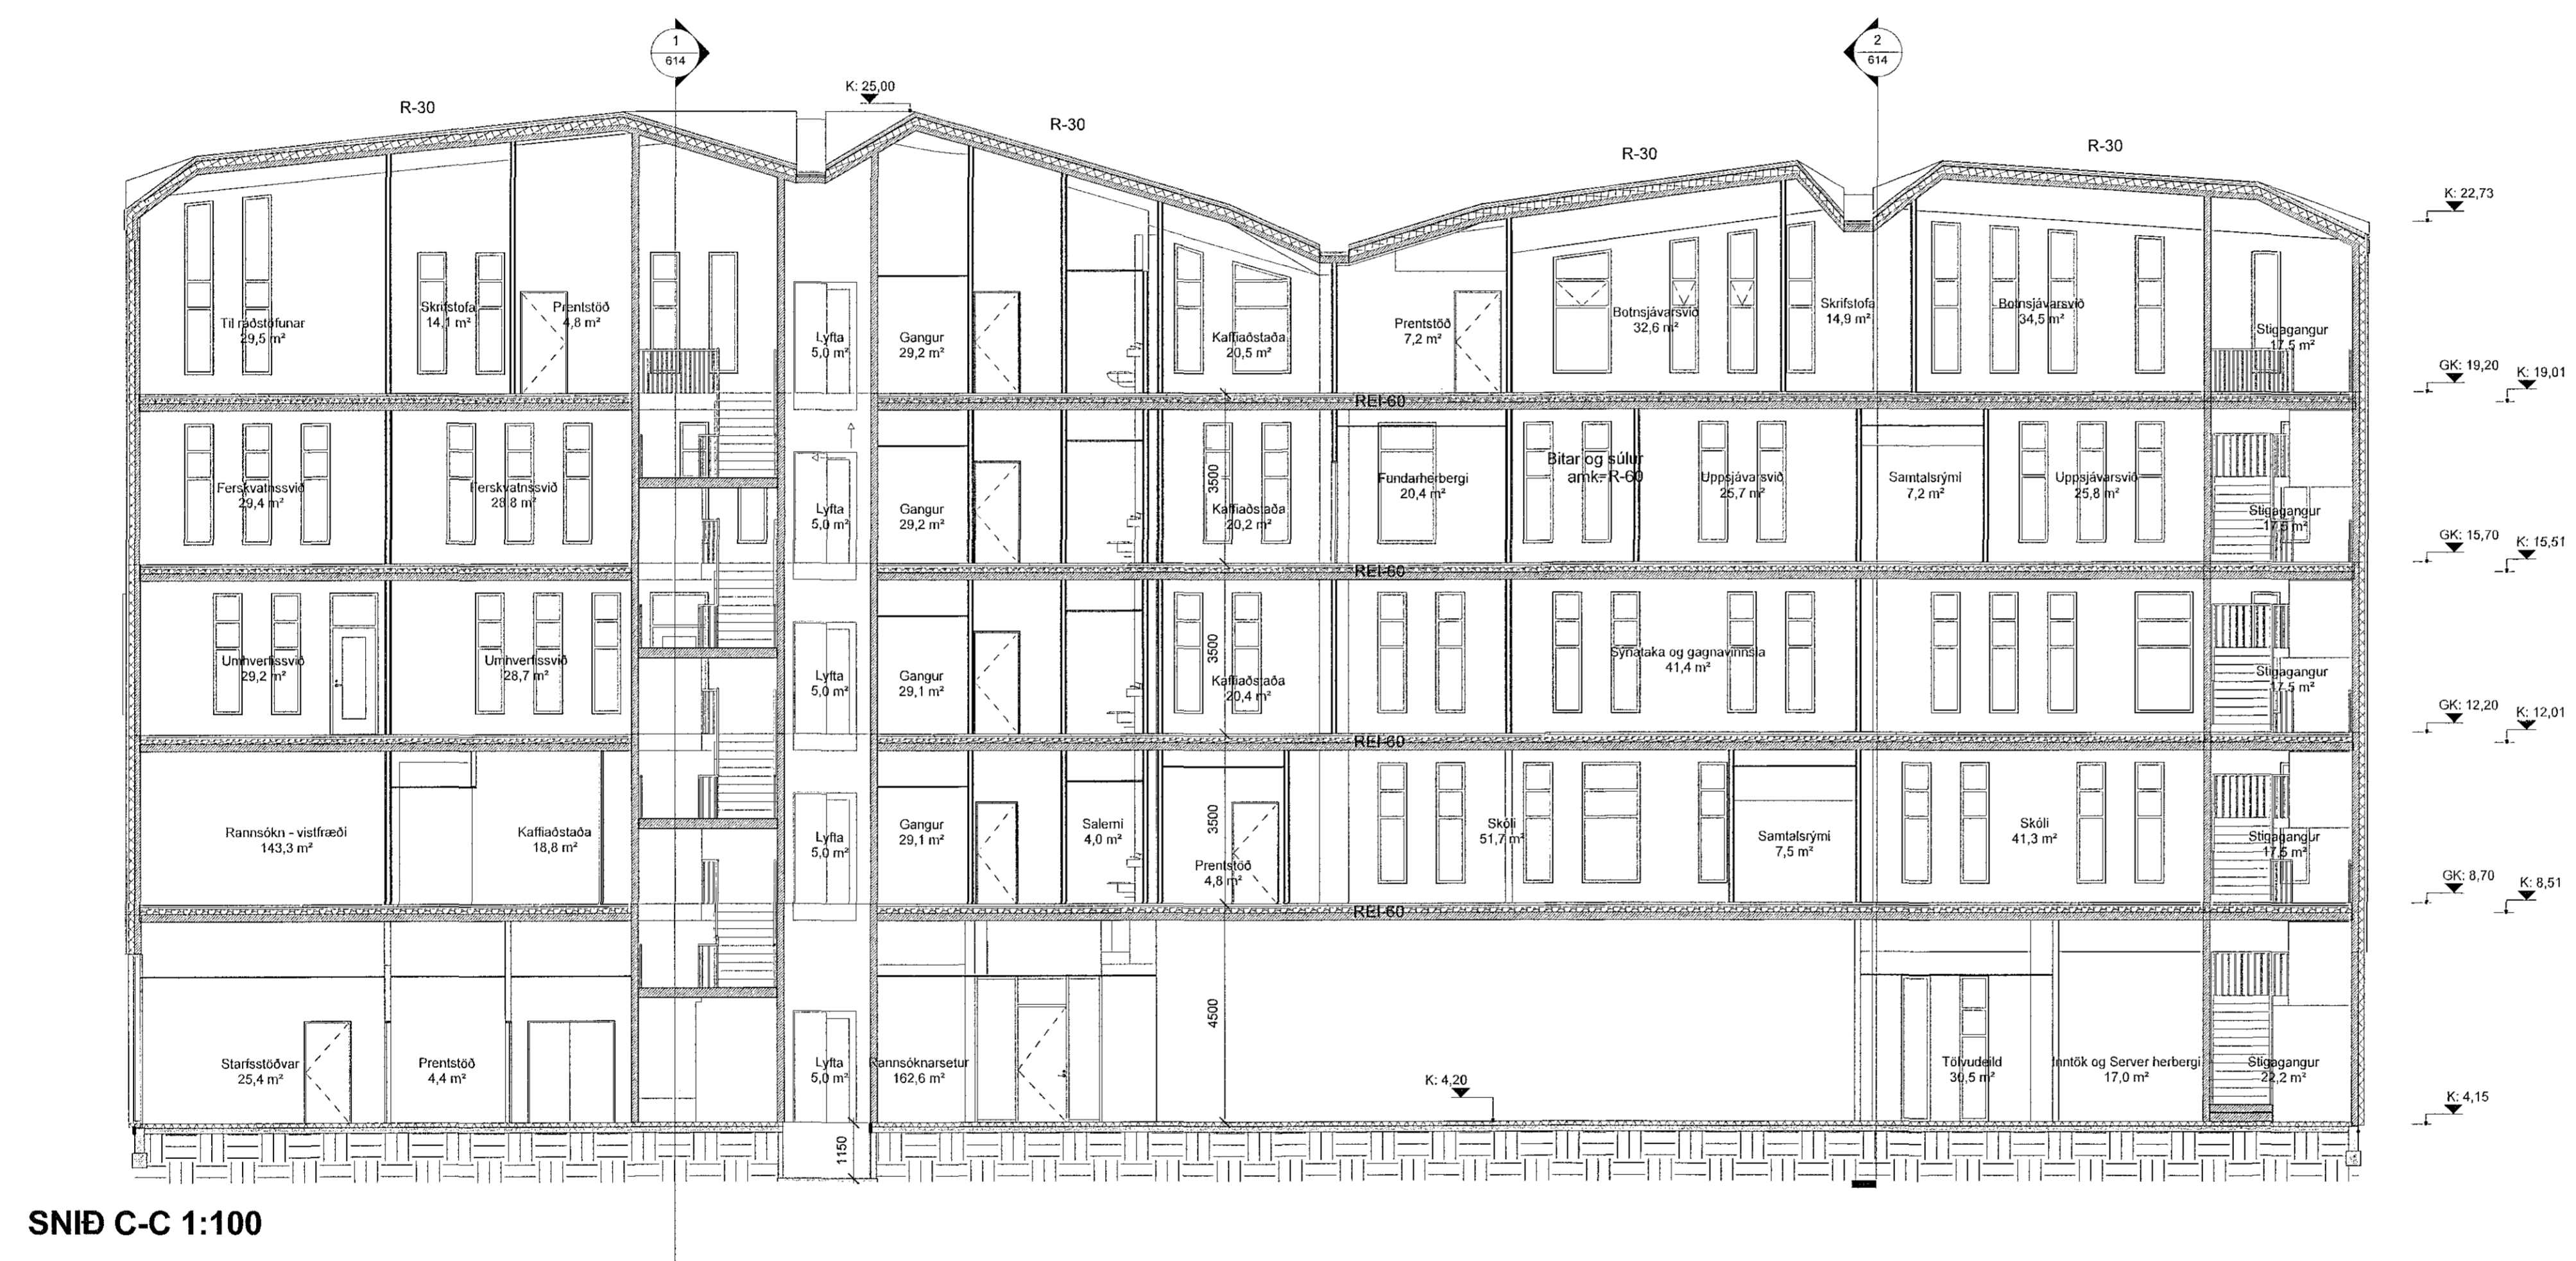

SNID C-C 1:100

Útgáfa 1	01.02.2019	SE
Útg. / Öryggis / Þýðing	Dagur	Tekni / Mál / Tegund
FORNUBÚÐIR EIGNARHALDSFÉLAG.EHF		
VERKSAGUR / EIGNAÐI		
Viðbygging - Atvinnustarfsemi - MHL 02		
TEGUND VERIS		
FORNUBÚÐIR 5 - 220 HAFNARFIRÐI		
GATASTADSETNING		
VERKTEIKNING	LANDNÖMUR:	120505
Snúð	STADGR.:	1400-1-24400050
	MHL:	2
	MKV:	1:100
	BLADSTÆRÐ:	A1
	ÚTGÁFA DAGS:	01.02.2019
	TEIKNAD:	SP
	YFIRFARID:	SE

1701 **615 - 1**
 VERKNR. RAÐNR. ÚTGÁFA

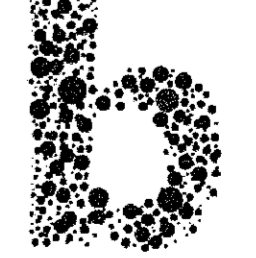 Jón Ólafur Ólafsson FAI
 kt. 090828-4099
 Sigurður Einarsson FAI
 kt. 110457-2789
 Sigurður Harðarson FAI
 kt. 030446-3999

BATTERIÐ | ARKITEKTAR
 Hvalkyrnatúnd 32 | 220 Hafnarfirði | Sí. 54 54 700 | batteri@arkitekt.is | www.arkitekt.is
 © BATTERIÐ | ARKITEKTAR
 ÖLL AÐRIT OG AÐRITUN TEGUNGAFA HAFUTA Eða ER HÁÐ SVARFLEGGU LEYTI HÖFUÐA.