
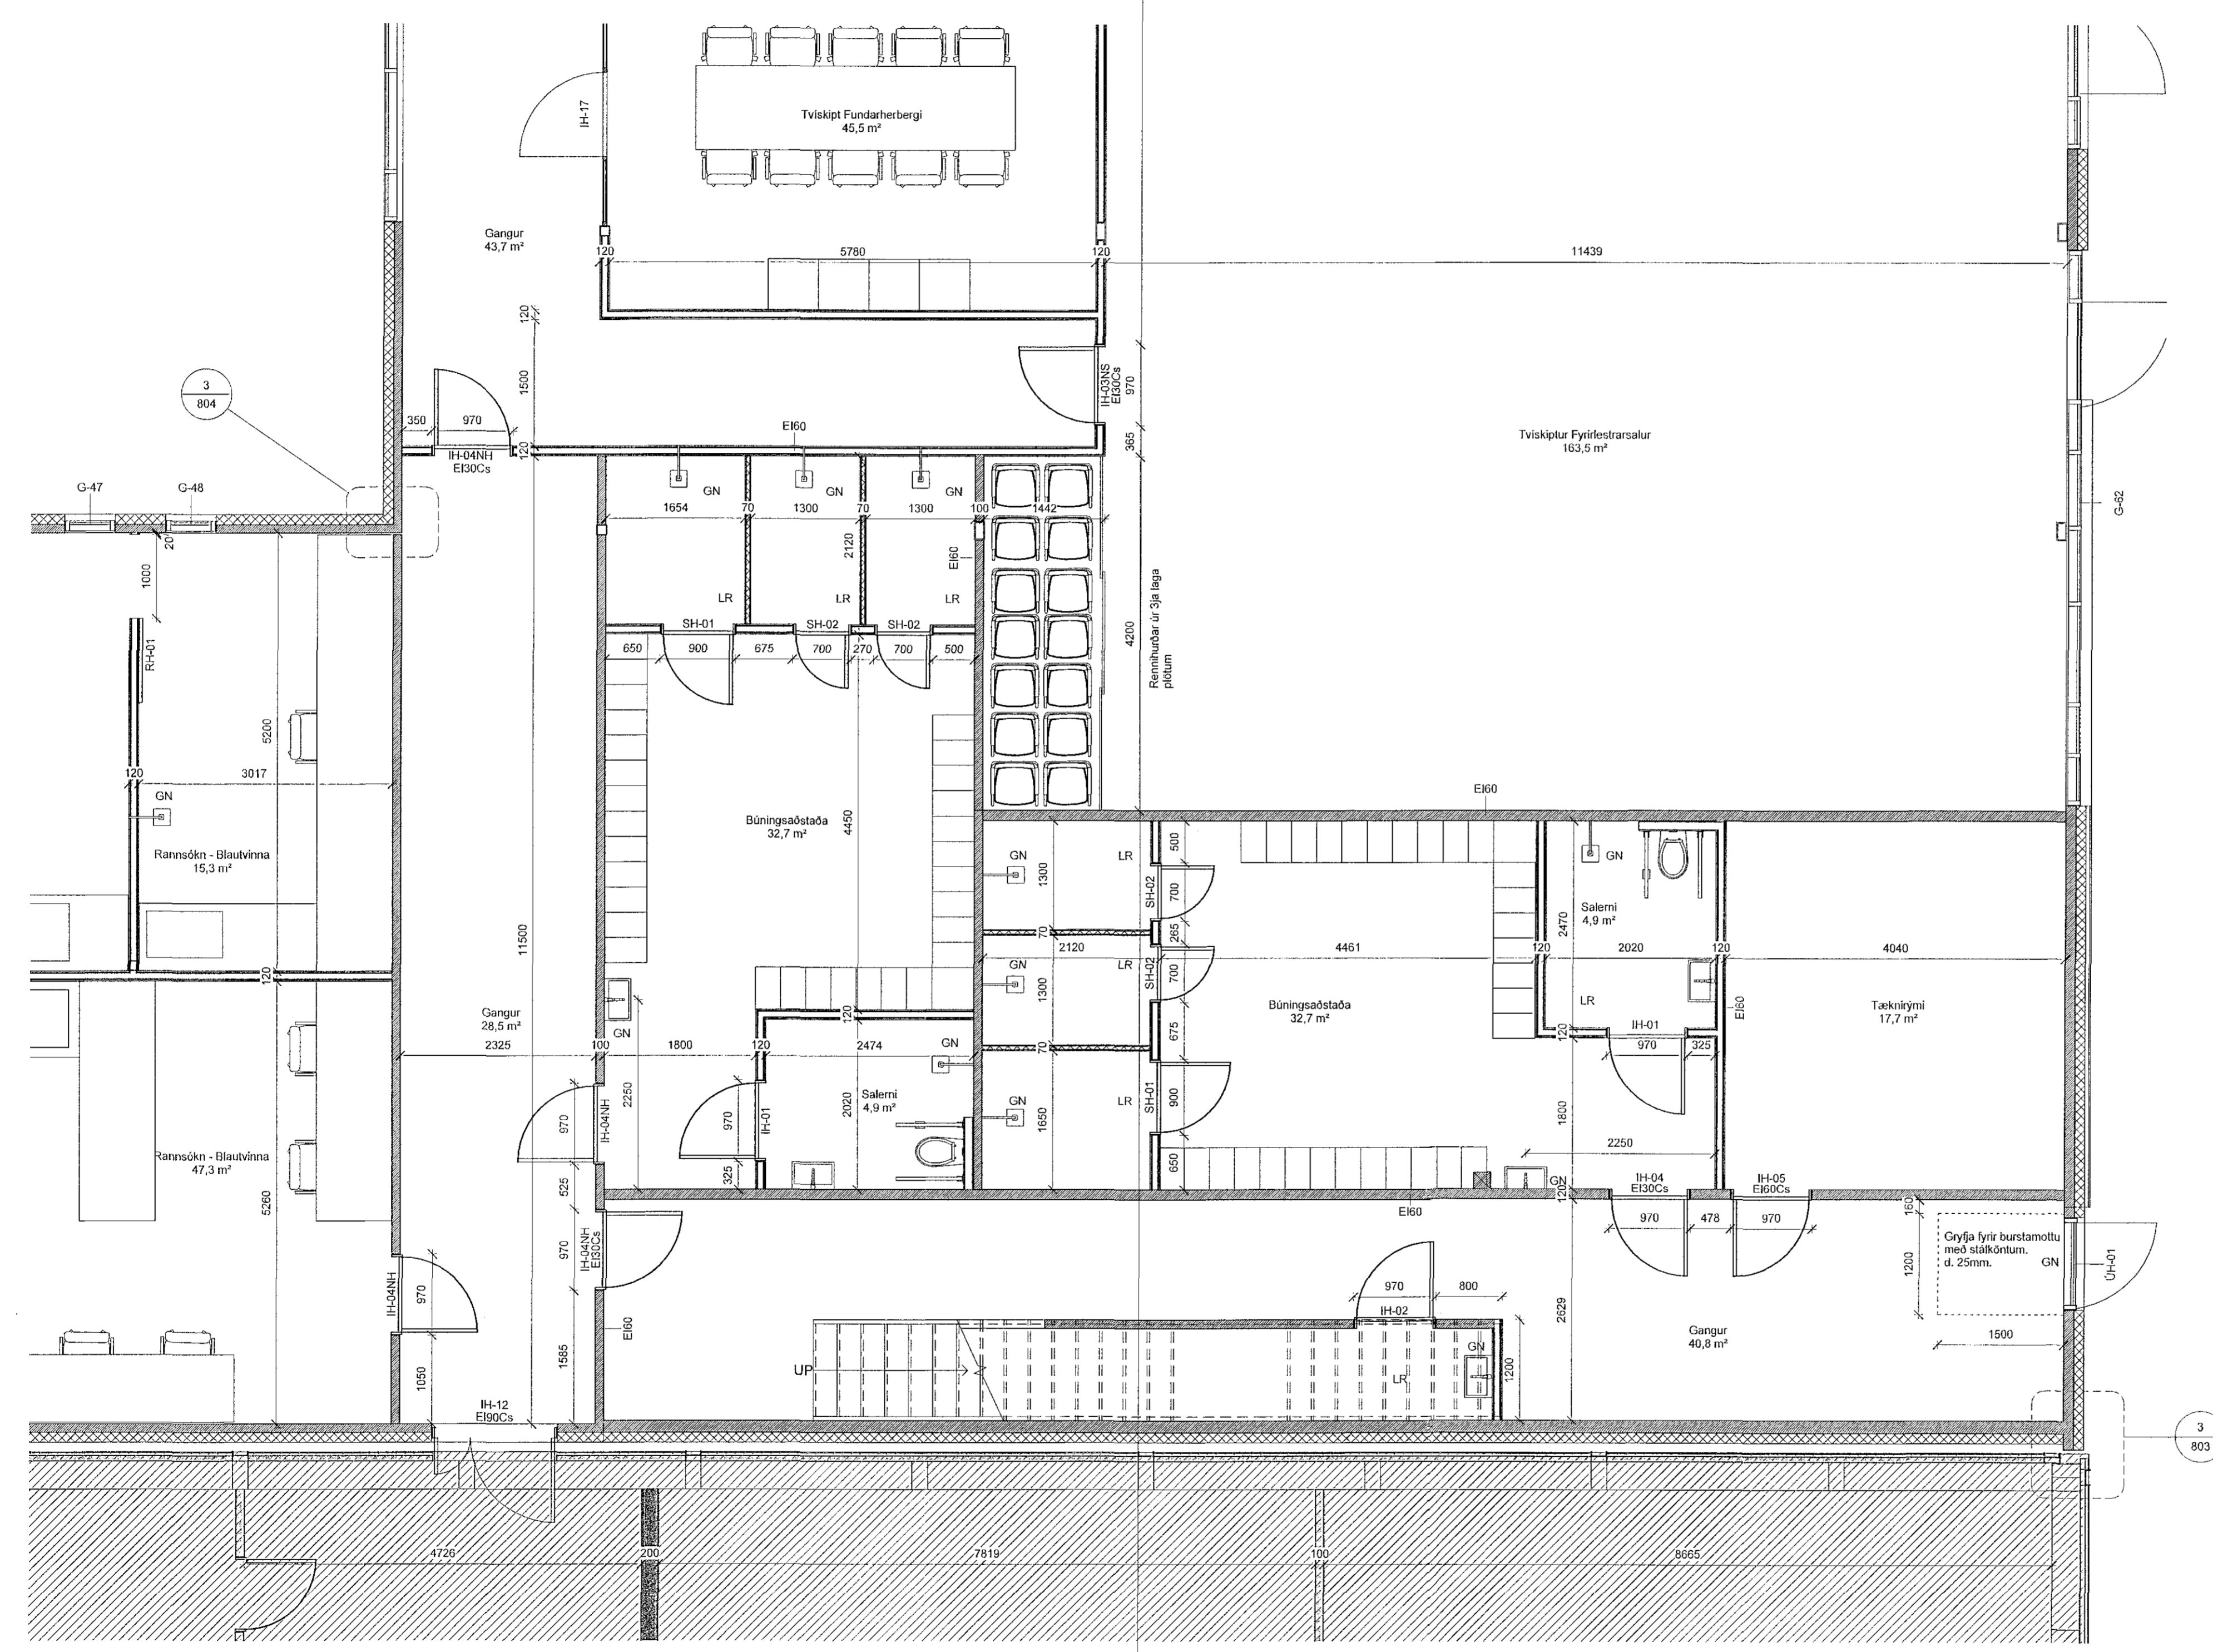
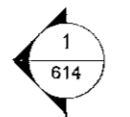


Samþykkt þann
 05 MAR 2019
 Byggingarfulltrúinn í Hafnarfirði
 F.h. Sigurður Steinar Jónsson

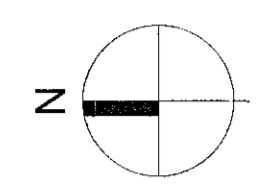

1 1.Hæð - Hluti C
 1:50

3 803

| | | | |
|---|--------------|-----------------|----|
| 1. Útgáfa 1 | 14.08.2018 | SP | SE |
| 2. Útgáfa 1 | 05.03.2019 | SP | SE |
| FORNUBÜÐIR EIGNARHALDSFÉLAG.EHF Viðbygging - Atvinnustarfsemi - MHL 02 TEGUNIR VÆRIS | | | |
| FORNUBÜÐIR 5 - 220 HAFNARFIRÐI GATASTASSETNING | | | |
| VERKTEIKNING | LANDNÚMÉR: | 120505 | |
| Grunnmynd 1. Hæð - Hluti C | STADGR.: | 1400-1-24400050 | |
| | MHL: | 2 | |
| | MKV.: | 1:50 | |
| | BLAÐSTYRÐI: | A1 | |
| | ÚTGAFA DAGS: | 14.08.2018 | |
| | TEIKNAR: | SP | |
| | YFIRFARIR: | SE | |

1701 VERKNR. RADNR. 603 - 1 ÚTGAFA

Jón Ólafur Ólafsson FAI
 Sími: 096558-4099
 Sigurður Einarsson FAI
 Sími: 110457-2789
 Sigurður Harðarson FAI
 Sími: 030446-3999
BATTERIÐ | ARKITEKTAR
 Hvalkyrjubraut 32 | 220 Hafnarfjörður | Sí: 54 54 700 | batteri@arkitekti.is | www.arkitekti.is

Öll mál eru í mm. Mælið ekki af teikningum. Öll mál áttugist á sláðrum. Ósamræmi í teikningum og vafaatriði skal tilkynna arkitektum strax.

Töluskrá: C:\Users\svinn\Documents\1701-Fornubudir_5_Sveinn_Batterid.rvt