


PRENTAD: þriðjudagur, 17. október 2017 13:32:39

Sampykkt þann
16 NOV 2017
Byggingarfulltrúi i Hafnarfjörð
F.h. Sigurður Steinar Jónsson

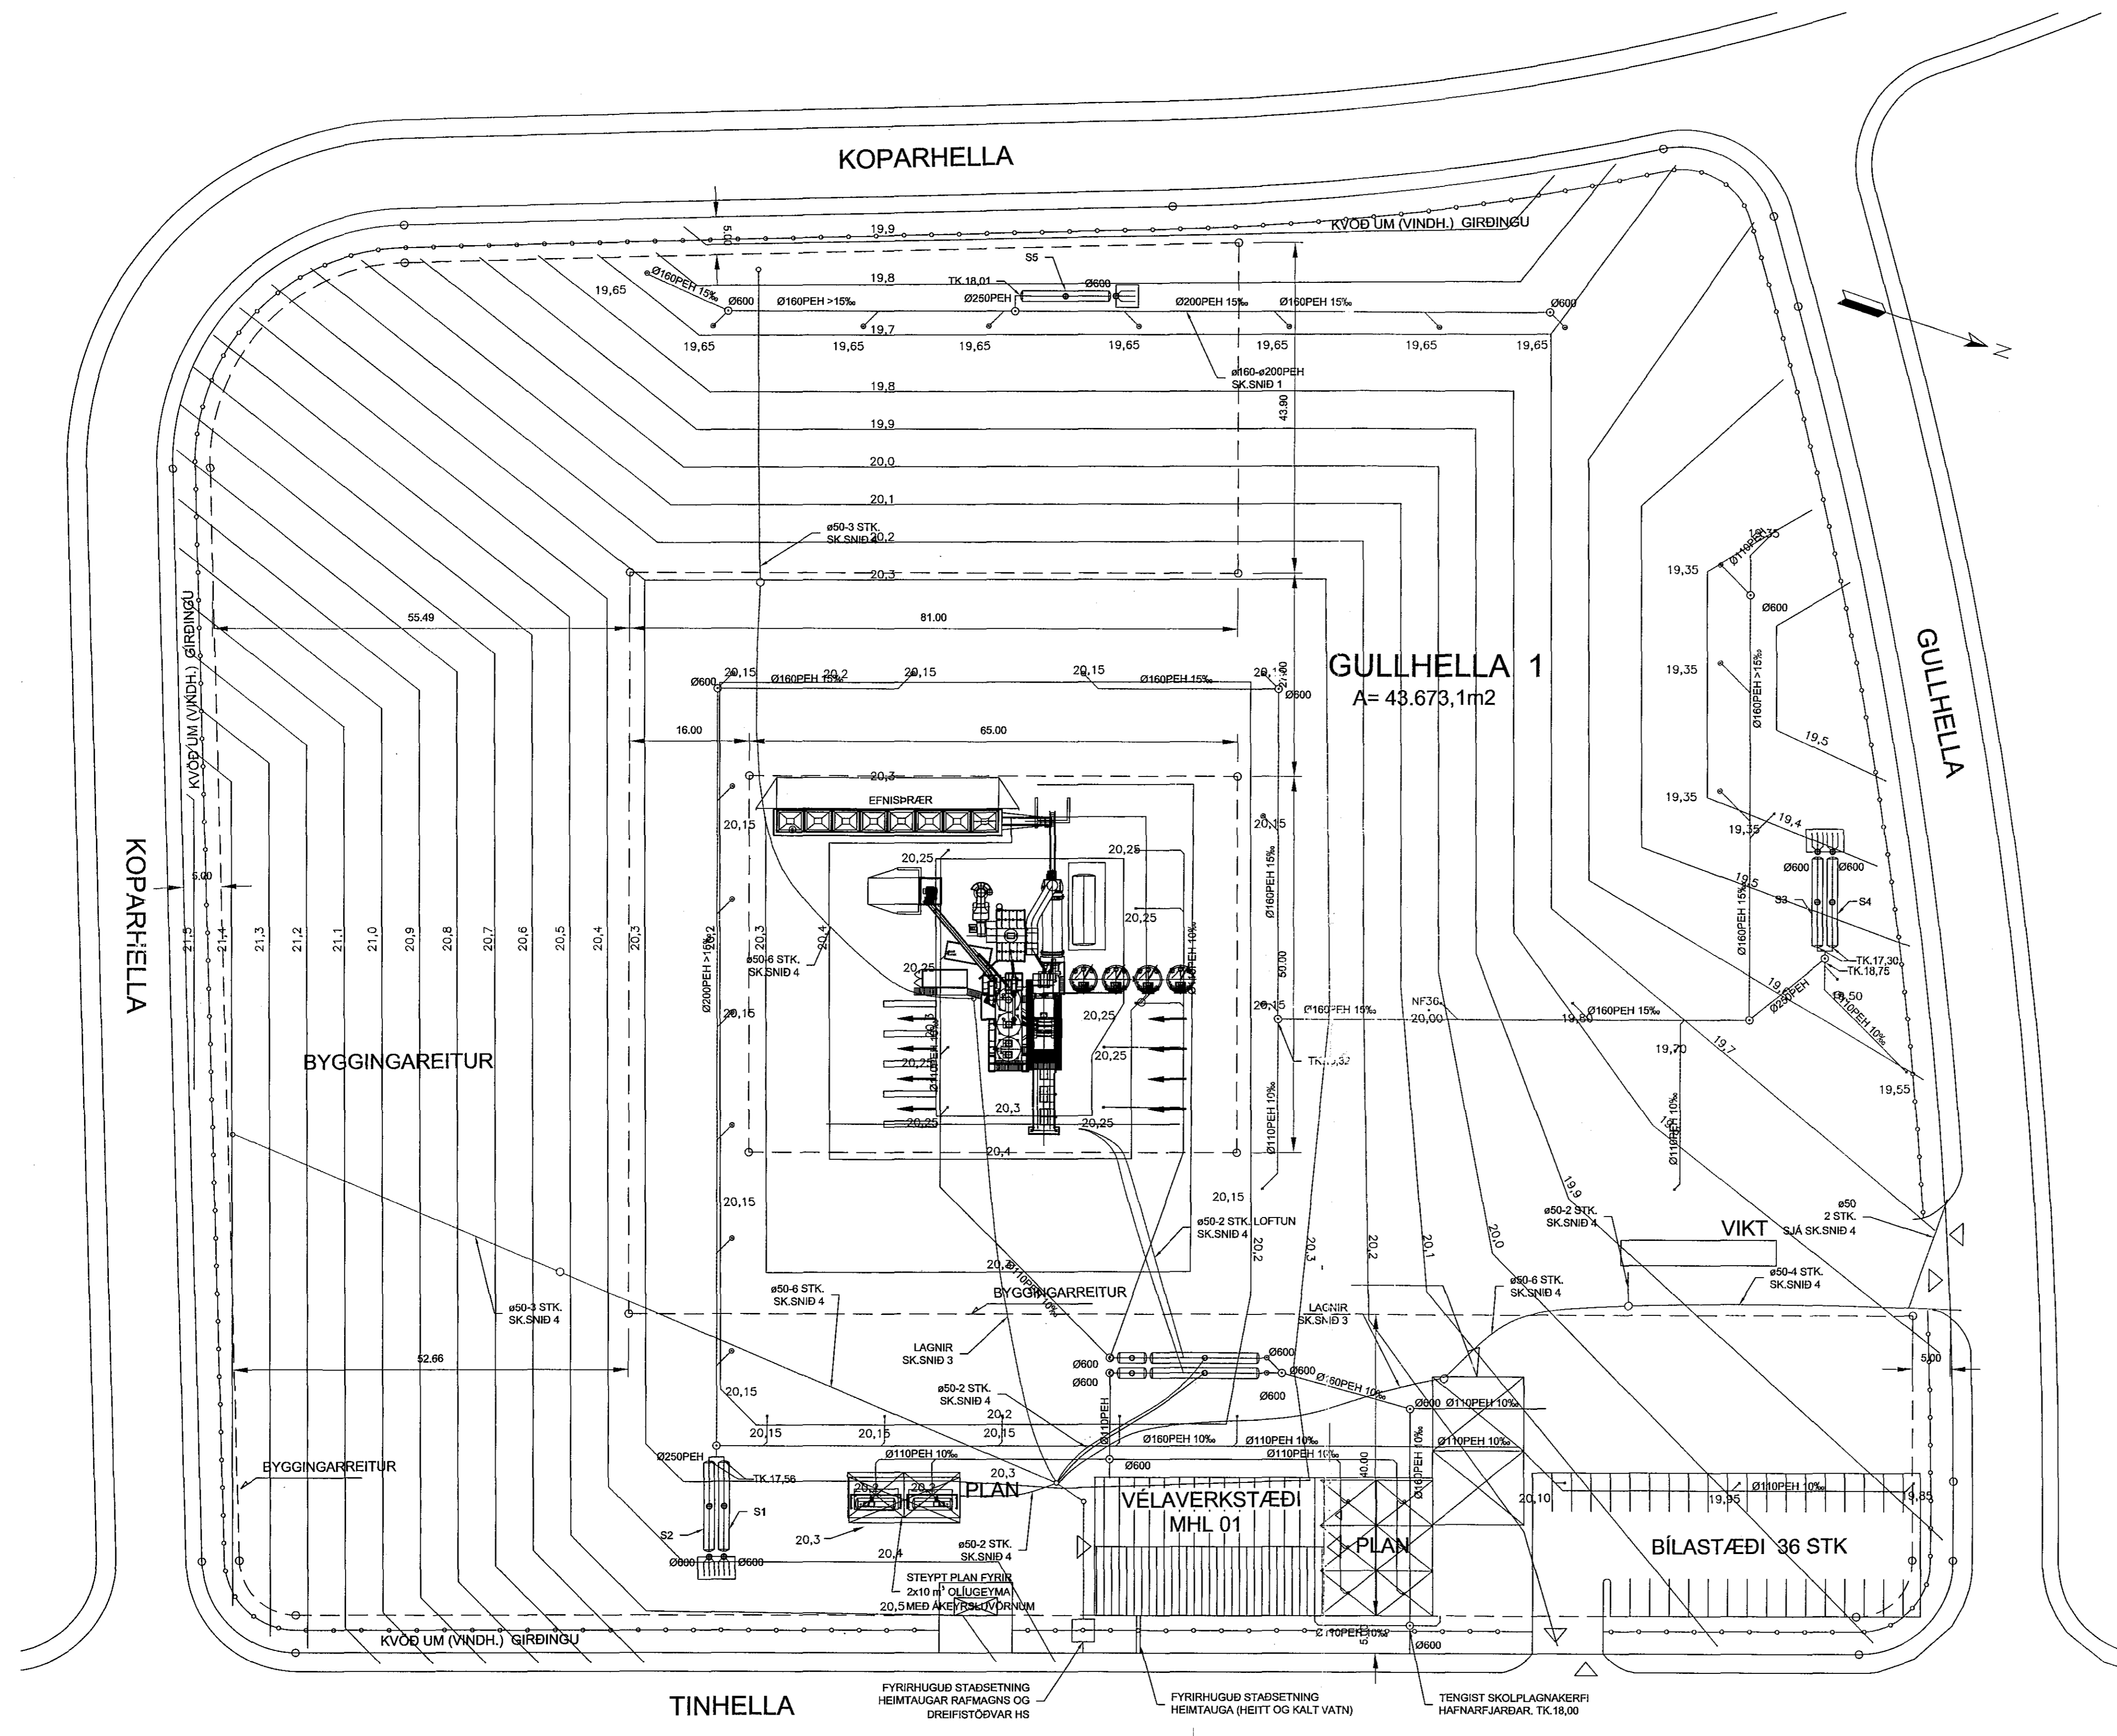

GRUNNMYND
MKV. 1:500

ÚTGÁFUFERILL					
ÚTG.	DAGS.	SKÝRINGAR	HANNAÐ	YFRF.	SAMB.
01	17.10.2017	BYGGINGARTEIKNING	EV	BKR BYZ	EV

DAGS. UNDRISKRIFTAR
20.10.2017
F.H. MANNVITS (NAFN OG KT.)
Efnisgeymsla
Kl. 280957-4169

DAGS. UNDRISKRIFTAR
20.10.2017
SAMRÆMINGARHÖNNUNUR / HÖNNUNARSTJÓRI (NAFN OG KT.)
Efnisgeymsla
Kl. 280957-4169

HÖNNUNUR
MANNVIT
Úrdarvarti 6 203 Kópavogi Símt: 422 3000 Fax: 422 3001
www.mannvit.is mannvit@mannvit.is Kt: 430572-0169
© ÖLL AFNOT OG AFRITUN TEKINGAR, AD HILUTA EDA HEILD, ER HÁÐ SKRIFLEGGU LEYFI HÖFUNDA.

HEITI VERKS
HC EFNISGEYMSLA
GULLHELLU 1
221 - HAFNARFJÖRÐUR

FRUMÚTGÁFA 17.10.2017	MKV. 1:500	STÆRÐ A1
VERKNUMER 7.031.285	VERKHLUTI V33	TEKINGANUMER CDR-0011
		ÚTGÁFA 01

TOLVUSRÁÐ 537-m03 Ciss0285 - Máláttunarskipti HC-Kapellhúsnám-Hönnun 11-TEKINGARV33-Efnisgeymsla02-Tilhefing/2017031285-030-CDR-0011.dwg