PRENTAÐ: þriðjudagur, 17. október 2017 13:19:47
bar

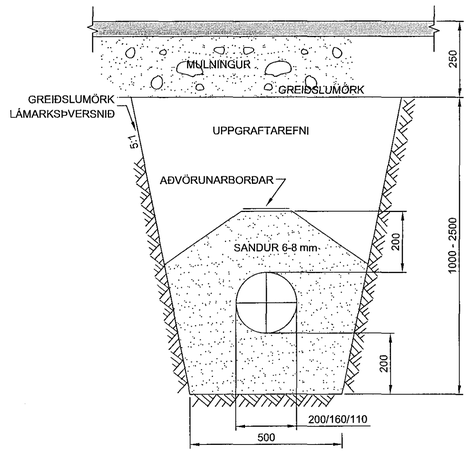

SKURÐARSNIÐ 2 SKÓLPLAGNIR

1:10 SKÓLPLAGNIR OG FRÁVEITULAGNIR AÐ OG FRÁ OLÍUSKILJU

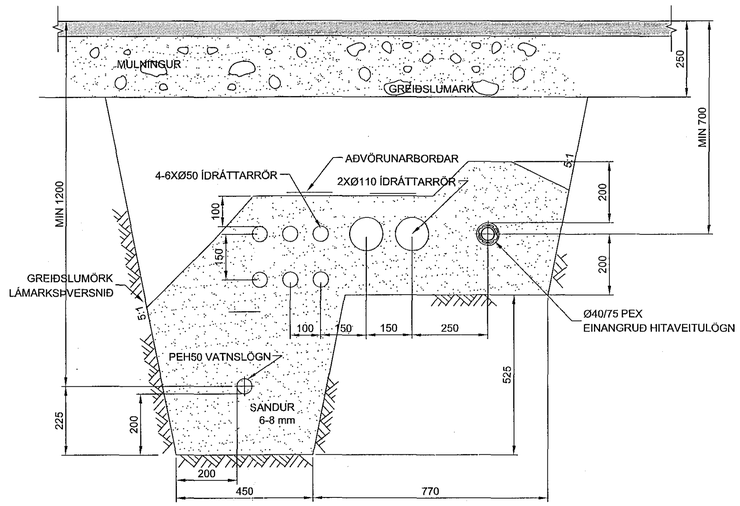

SKURÐARSNIÐ 3 VATNS- OG ÍDRÁTTARLAGNIR

1:10

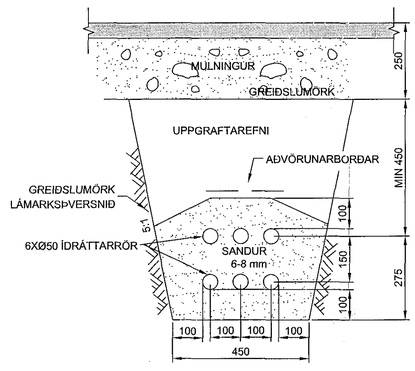

SKURÐARSNIÐ 4 ÍDRÁTTARLAGNIR <6

1:10

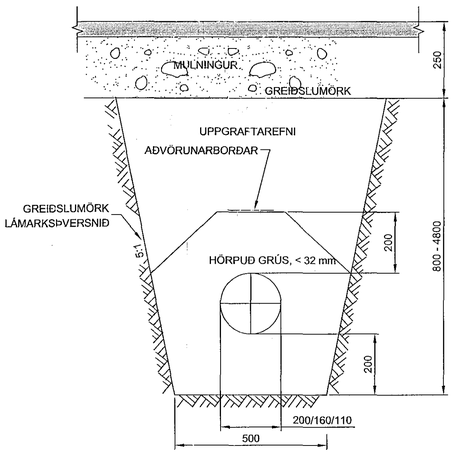

SKURÐARSNIÐ 1 FRÁVEITULÖGN

1:10

Samþykkt þann
16 NÓV 2017
Byggingarfulltrúinn í Hafnarfirði
P.h. Sigurður Steinar Jónsson

0mm 200mm 400mm 600mm 800mm 1000mm
1:10 (A1)

ÚTGÁFUFERILL

ÚTG.	DAGS.	SKÝRINGAR	HANNAÐ	YFIRF.	SAMÞ.
01	17.10.2017	BYGGINGARTEIKNING	EV	ÞKR	EV

DAGS. UNDIRSKRIFTAR: 20.10.2017 — F.H. MANNVITS (NAFN OG KT.): Guðjón Valgeirsson, Kt. 280857-4169

DAGS. UNDIRSKRIFTAR: 20.10.2017 — SAMRÆMINGARHÖNNUÐUR / HÖNNUNARSTJÓRI (NAFN OG KT.): Guðjón Valgeirsson, Kt. 280857-4169

HÖNNUÐUR

MANNVIT
Urðarhvarfi 6 203 Kópavogi Sími: 422 3000 Fax: 422 3001
www.mannvit.is mannvit@mannvit.is Kt: 430572-0169

© ÖLL AFNOT OG AFRITUN TEIKNINGAR, AÐ HLUTA EÐA HEILD, EIN HÁÐ SKRIFLEGU LEYFI HÖFUNDA.

HEITI VERKS

HC EFNISGEYMSLA
GULLHELLU 1
221 - HAFNARFJÖRÐUR

HEITI TEIKNINGAR

LAGNIR:
ALMENN SKURÐARSNIÐ

FRUMÚTGÁFA	MKV.		STÆRÐ
17.10.2017	1:10		A1
VERKNÚMER	VERKHLUTI	TEIKNINGANÚMER	ÚTGÁFA
7.031.285	V33	CDR-0014	01

TÖLVUSKRÁ: S:\7-mm\031Stod\285 - Malbikunarstöð\HC-Kapelluhraun-Hönnun\11-TEIKNINGAR\V33-Efnisgeymsla\09-Teikningf.lagnir\7031285-V33-CDR-0002_0005.dwg