



PRENTAD: föstudagur, 20. október 2017 09:56:49

Samþykkt þann
16 NOV 2017
Byggingarfulltrúinn í Hafnarfjörð
F.Þ. Sigurður Steinar Jónsson

SKÝRINGAR :
ALMENNAR SKÝRINGAR SJÁ TEIKN. 7031285-V33-CDR-0101

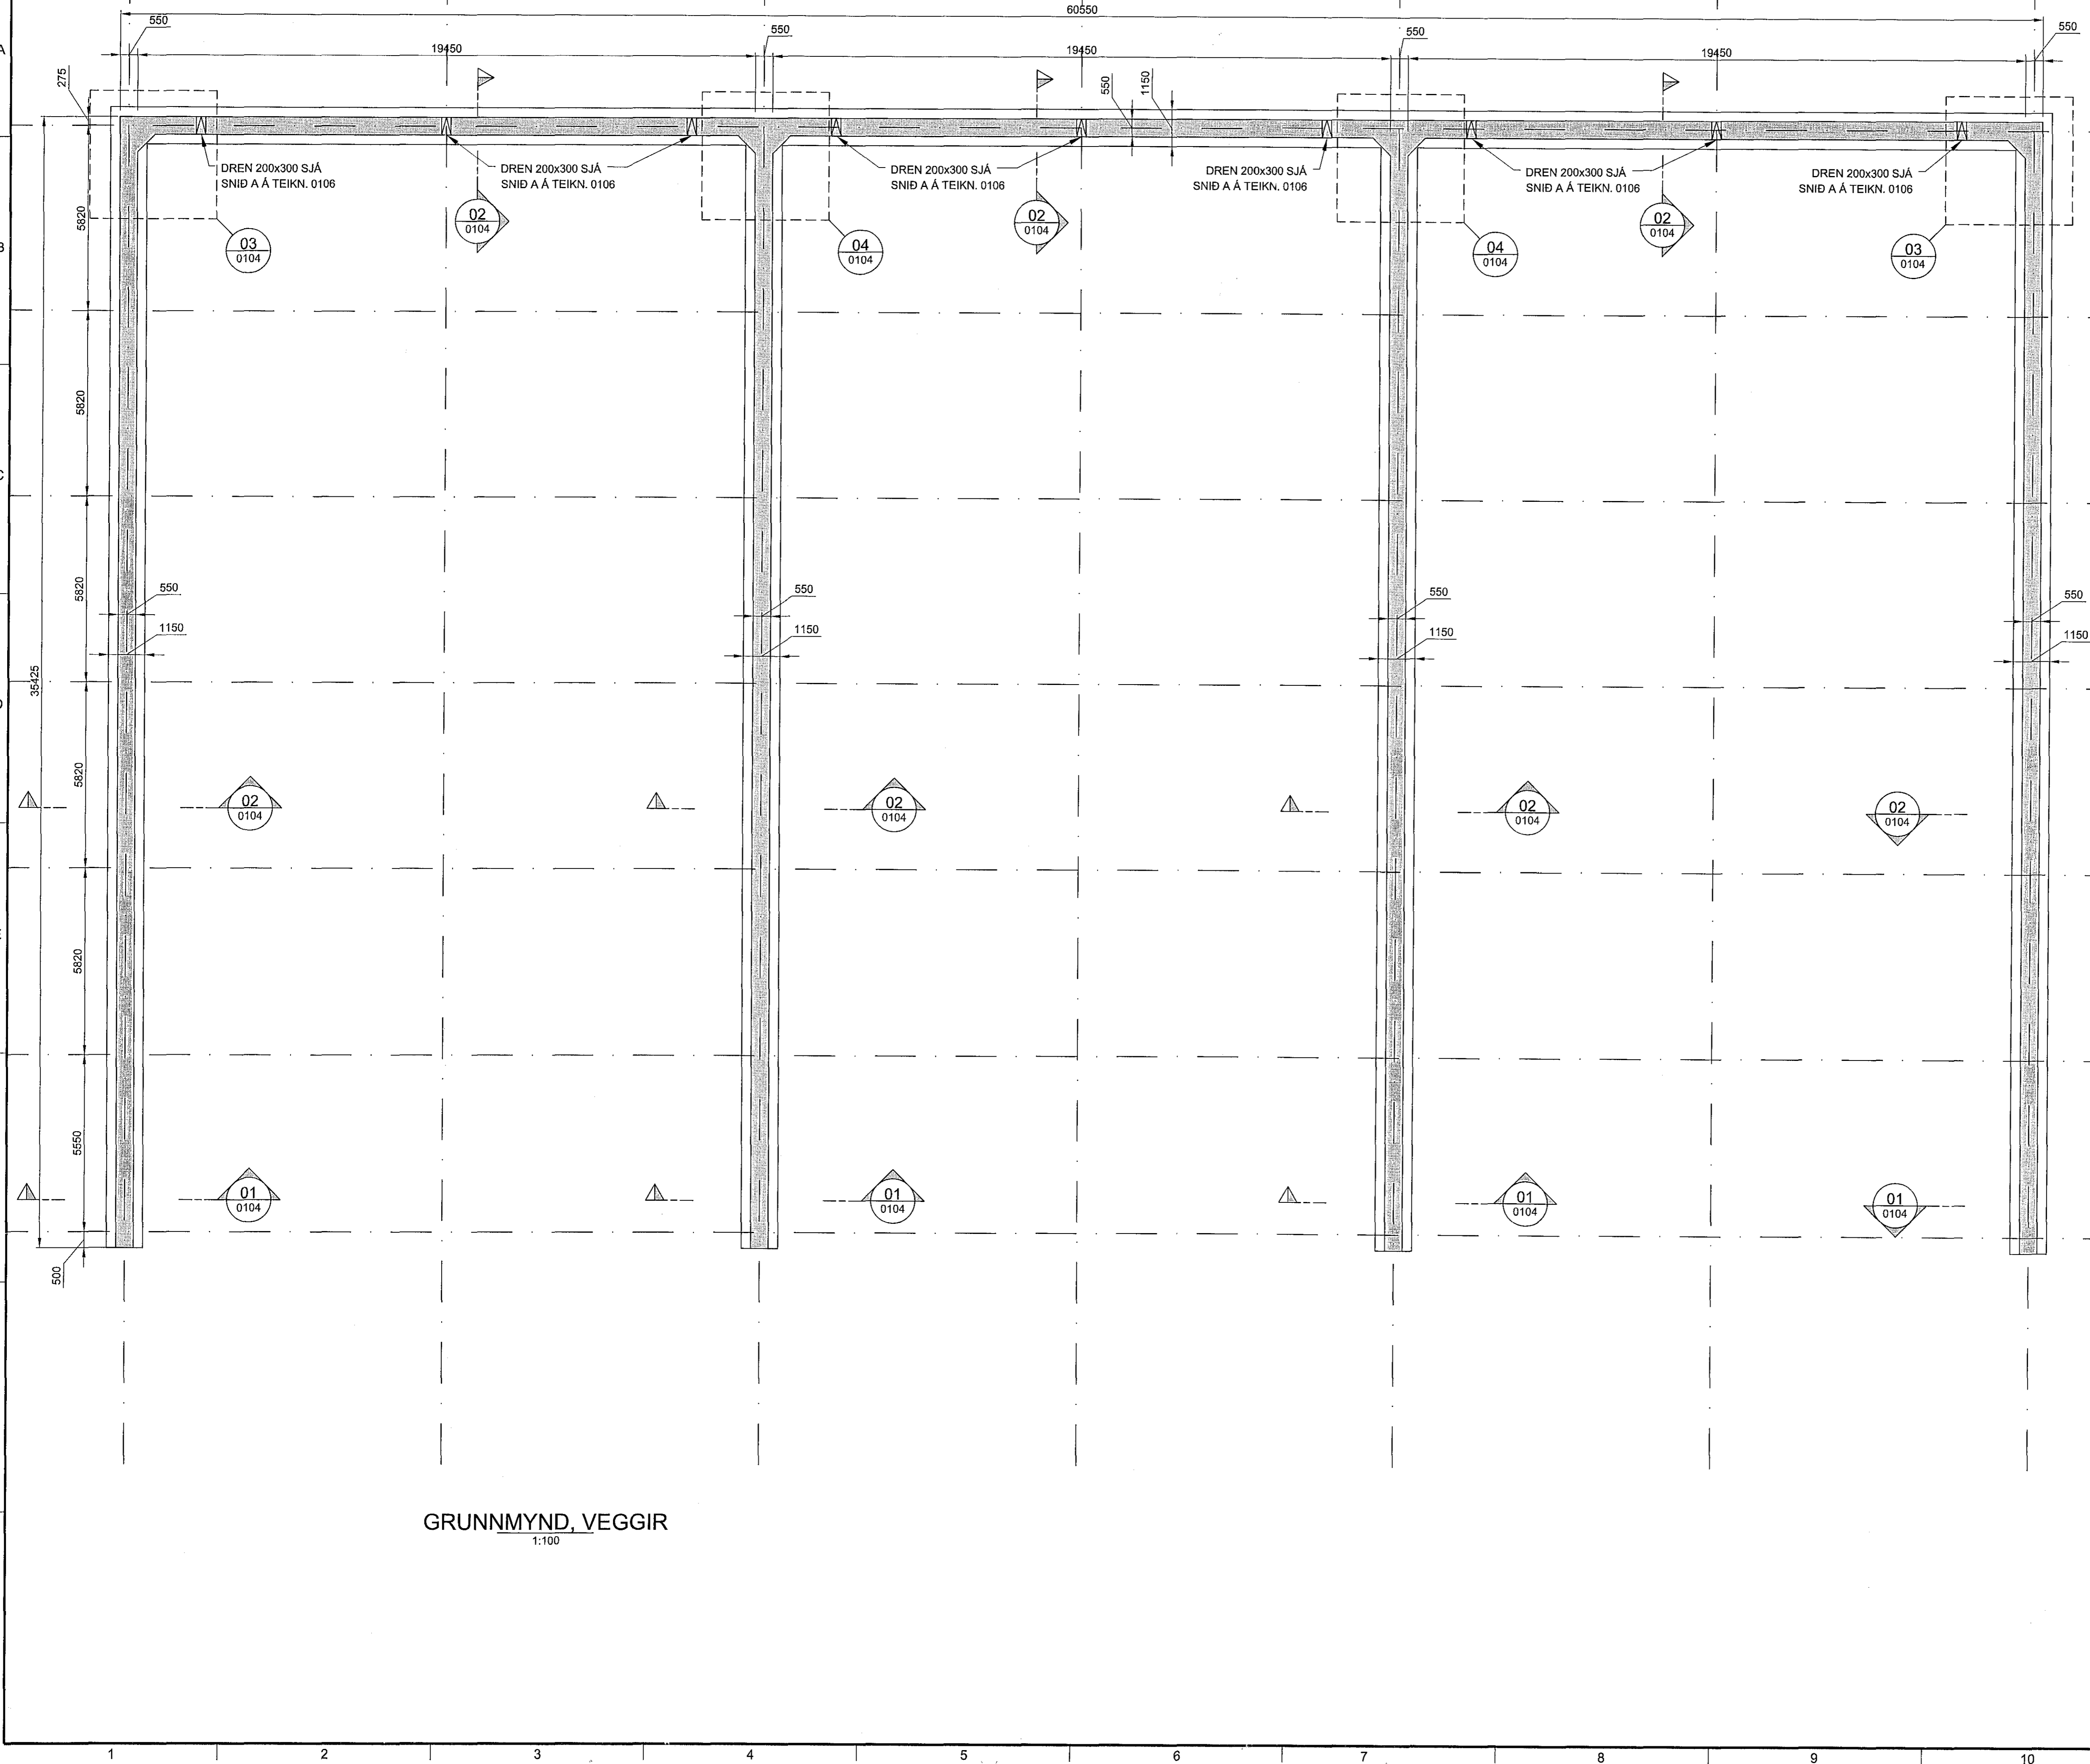

GRUNNMYND, VEGGIR
1:100

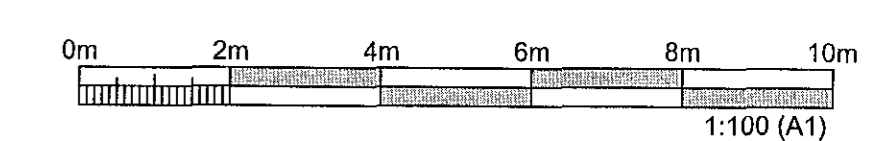

ÚTGÁFUFERILL					
ÚTG.	DAGS.	SKÝRINGAR	HANNAÐ	YFIRF.	SAMB.
01	17.10.2017	BYGGINGARTEIKNING	EV	TGS	EV

DAGS. UNDRSKRIFTAR F.H. MANNVITS (NAFN OG KT.)
20.10.2017 E. Þ. Sigurður Steinar Jónsson
Kt. 230857-4169

DAGS. UNDRSKRIFTAR SAMRÆMINGARHÖNNUNDIR / HÖNNUNARSTJÓRI (NAFN OG KT.)
20.10.2017 E. Þ. Sigurður Steinar Jónsson
Kt. 230857-4169

HÖNNUNDIR

MANNVIT
Úrdarhvarfi 6 203 Kópavogi Sími: 422 3000 Fax: 422 3001
www.mannvit.is mannvit@mannvit.is Kt: 430572-0169

© ÖLL AFNOT OG AFRITUN TEIKNINGAR, AD HLUTA EDA HEILD, ER HÁÐ SKRIFLEGGU LEYFI HÖFUNDA.

HEITI VERKS

HC EFNISGEYMSLA
GULLHELLU 1
221 - HAFNARFJÖRÐUR

HEITI TEIKNINGAR

BURDARVIRKI:
GRUNNMYND
VEGGIR

FRUMÚTGÁFA	MKV.	STJERD
17.10.2017	1:100	A1
VERKNUMER	VERKHLUTI	TEIKNINGANUMER
7.031.285	V33	CDR-0103
		ÚTGÁFA
		01

TÖLUSKRA: S17-vin031-Sket035 - Matbúnaðaröð-HC-Kópahlíuáun-Hönnun11-TEIKNINGARV33-Efnisgeymsla02-TeikningBurðarvirki7031285-V33-0101.dwg