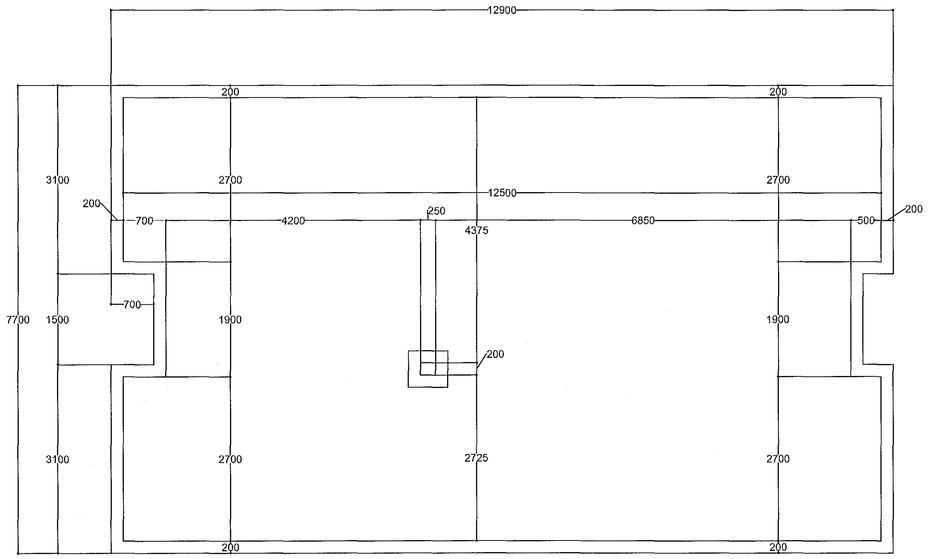

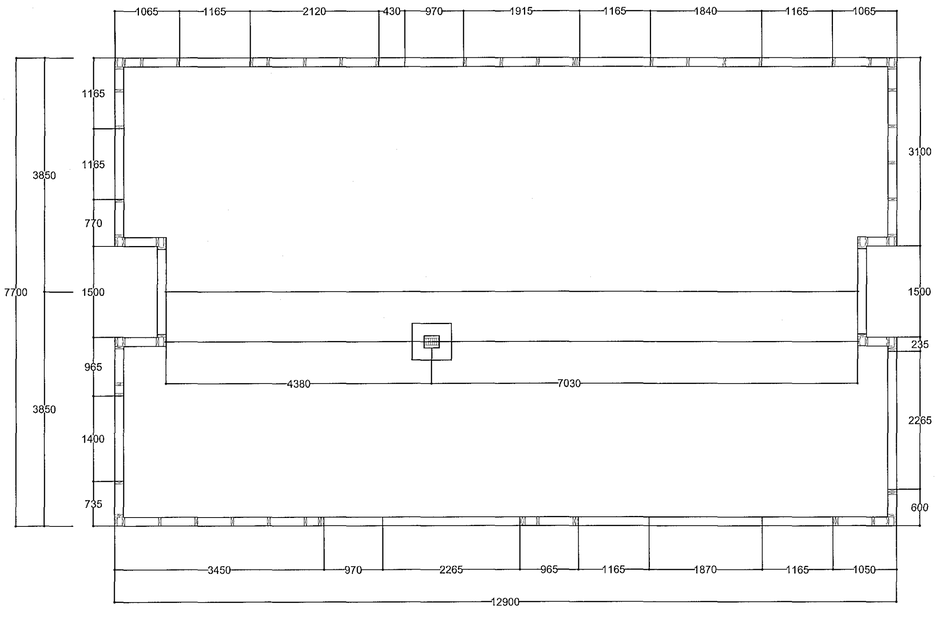

SKÝRINGAR:

FRÁGANGUR JÁRNA:
SKEYTILENGD SÉ 40* ÞVERMÁL JÁRNA
Í STAÐ ÞESS AÐ BEYGJA AÐALJÁRN Í HORNUM
KOMI VINKLAR AÐ LENGD 2* SKEYTILENGD

EFNI OG EFNISGÆÐI:
STEYPUSTYRKTARSTÁL SÉ KAMBSTÁL KS42
STEINSTEYPA SÉ S250, SIGMÁL 4 TIL 8 CM
VATNSSEMENTSTALA 0.55 OG LOFT 4 TIL 6%
MÆLT EFTIR NIÐURLÖGN
SJÁ ENNFREMUR ÍSLENZKAN STAÐAL ÍST 10

K10c/c200 — TÁKNAR ENDA Á ÓKRÓKBEYGÐU JÁRNI MERKIR AÐ 10mm KAMBSTÁL LEGGIST MEÐ 200mm MILLIBILI

GK=37.00 — HÆÐ Á FULLFRÁGENGINNI PLÖTU SÉ 37.00 m.y.s.

FYLLING Í OG AÐ SÖKKLUM SÉ HREIN GRÓF MÖL SETT Í LÖGUM VIÐ VÖKVUN OG ÞJÖPPUN. LAGÞYKKT RÆÐST AF STÆRÐ TITRARA, ÞÓ MEST 800mm.
MESTA ÁLAG UNDIR SÖKKLUM ER MINNA EN 0.3 N/mm2
UNDIRSTÖÐUR STANDI Á HREINNI MÓHELLU EÐA KLÖPP

S4 (S2 / S1)

TÁKNAR SNIÐ TEKIÐ Í STEFNU ÖRVAR
S4 TÁKNAR SNIÐ NÚMER
S1 TÁKNAR TEIKNINGARNÚMER ÞAR SEM SNIÐ ER TEKIÐ
S2 TÁKNAR TEIKNINGARNÚMER ÞAR SEM SNIÐ ER SÝNT

0 1000 2000 3000 4000 5000
MÆLIKVARÐI 1:50

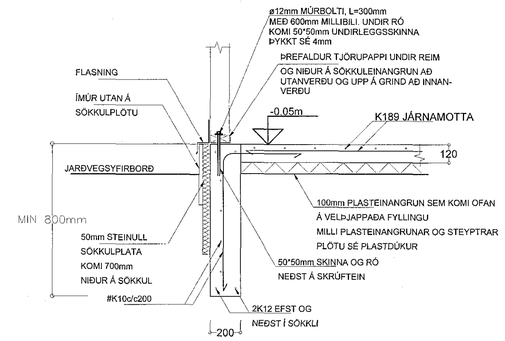

S1 (100:100) SNEIÐING Í SÖKKUL mkv 1:20

SJÁ ENNFREMUR SKÝRINGAR Á TEIKNINGU S-001

1 0 1 5 10m

1701509 05. 10 2017

Samþykkt þann 16 NOV 2017
Byggingarfulltrúinn í Hafnarfirði
F.h. Sigurður Steinar Jónsson

SKÝRINGAR:

NOTAÐAR ERU TEIKNINGAR AÐALHÖNNUÐAR
Í SAMRÆMI VIÐ SAMÞYKKTA AÐALUPPRDÆTTI

Ivon Stefan Cilia, Arkitekt FAÍ kt. 141155-4159

STAÐGREINIR 1400-1-99986460
LANDNÚMER 123143

ENDURSKOÐUN	DAGS.	TEIKN.	YFIRF.
H:			
G:			
F:			
E:			
D:			
C:			
B:			
A:			

VERKKAUPI Lárus og Guðlaug Helga
VERKHEITI Sléttuhlíð, Hf. D1
EFNI Burðarþol

VERKFRÆÐISTOFAN mändull
Bíldshöfði 9, 100 Reykjavík
Sími 892-7991, kt. 691184-1139
Bréfsími 578-1211
Netfang sveinbjorn@mondull.is
SVEINBJÖRN JÓNSSON
Byggingaverkfræðingur

TEIKN	2294-15-100
YFIRFARIÐ	SVBJ
VERK NR	2294
BLAÐ NR	S100
DAGS. ÚTGÁFU	SEP17
KENNITALA ÚTGEFANDA	261254-7949
STÆRÐ	A1
ENDURSK.	

ÁRITUN AÐALHÖNNUÐAR

Teikning þessi er gefin út af undirrituðum fyrir hönd eigenda höfundaréttar.
Teikninguna má ekki afrita með neinum hætti, að hluta til eða í heild án skriflegs leyfis höfundar.