
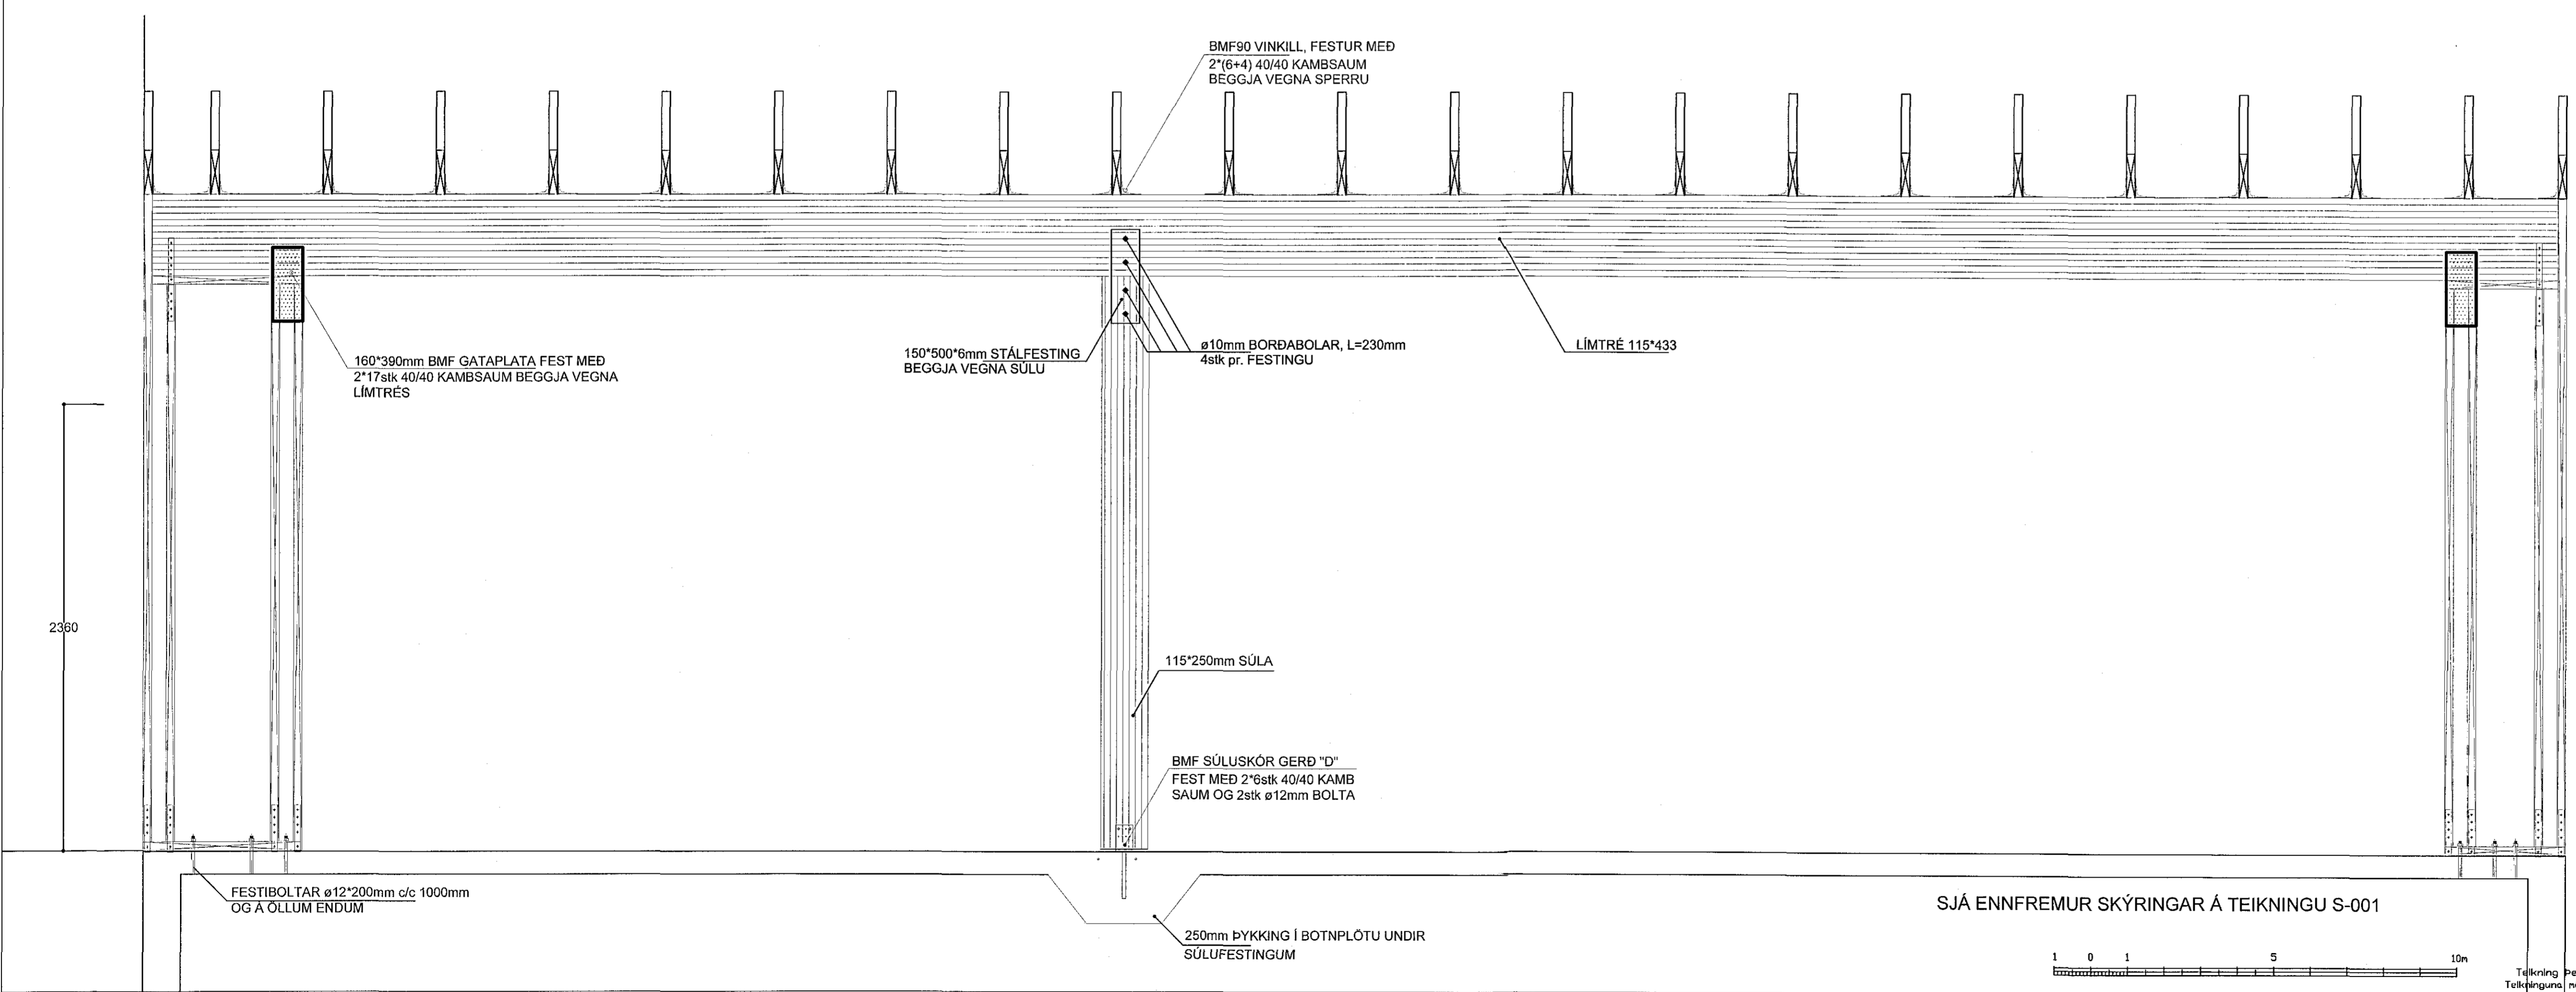


Samþykkt þann
16 NOV 2017
Byggingarfulltrúinn í Hainarhlíð
F.h. Sigurður Steinar Jónsson

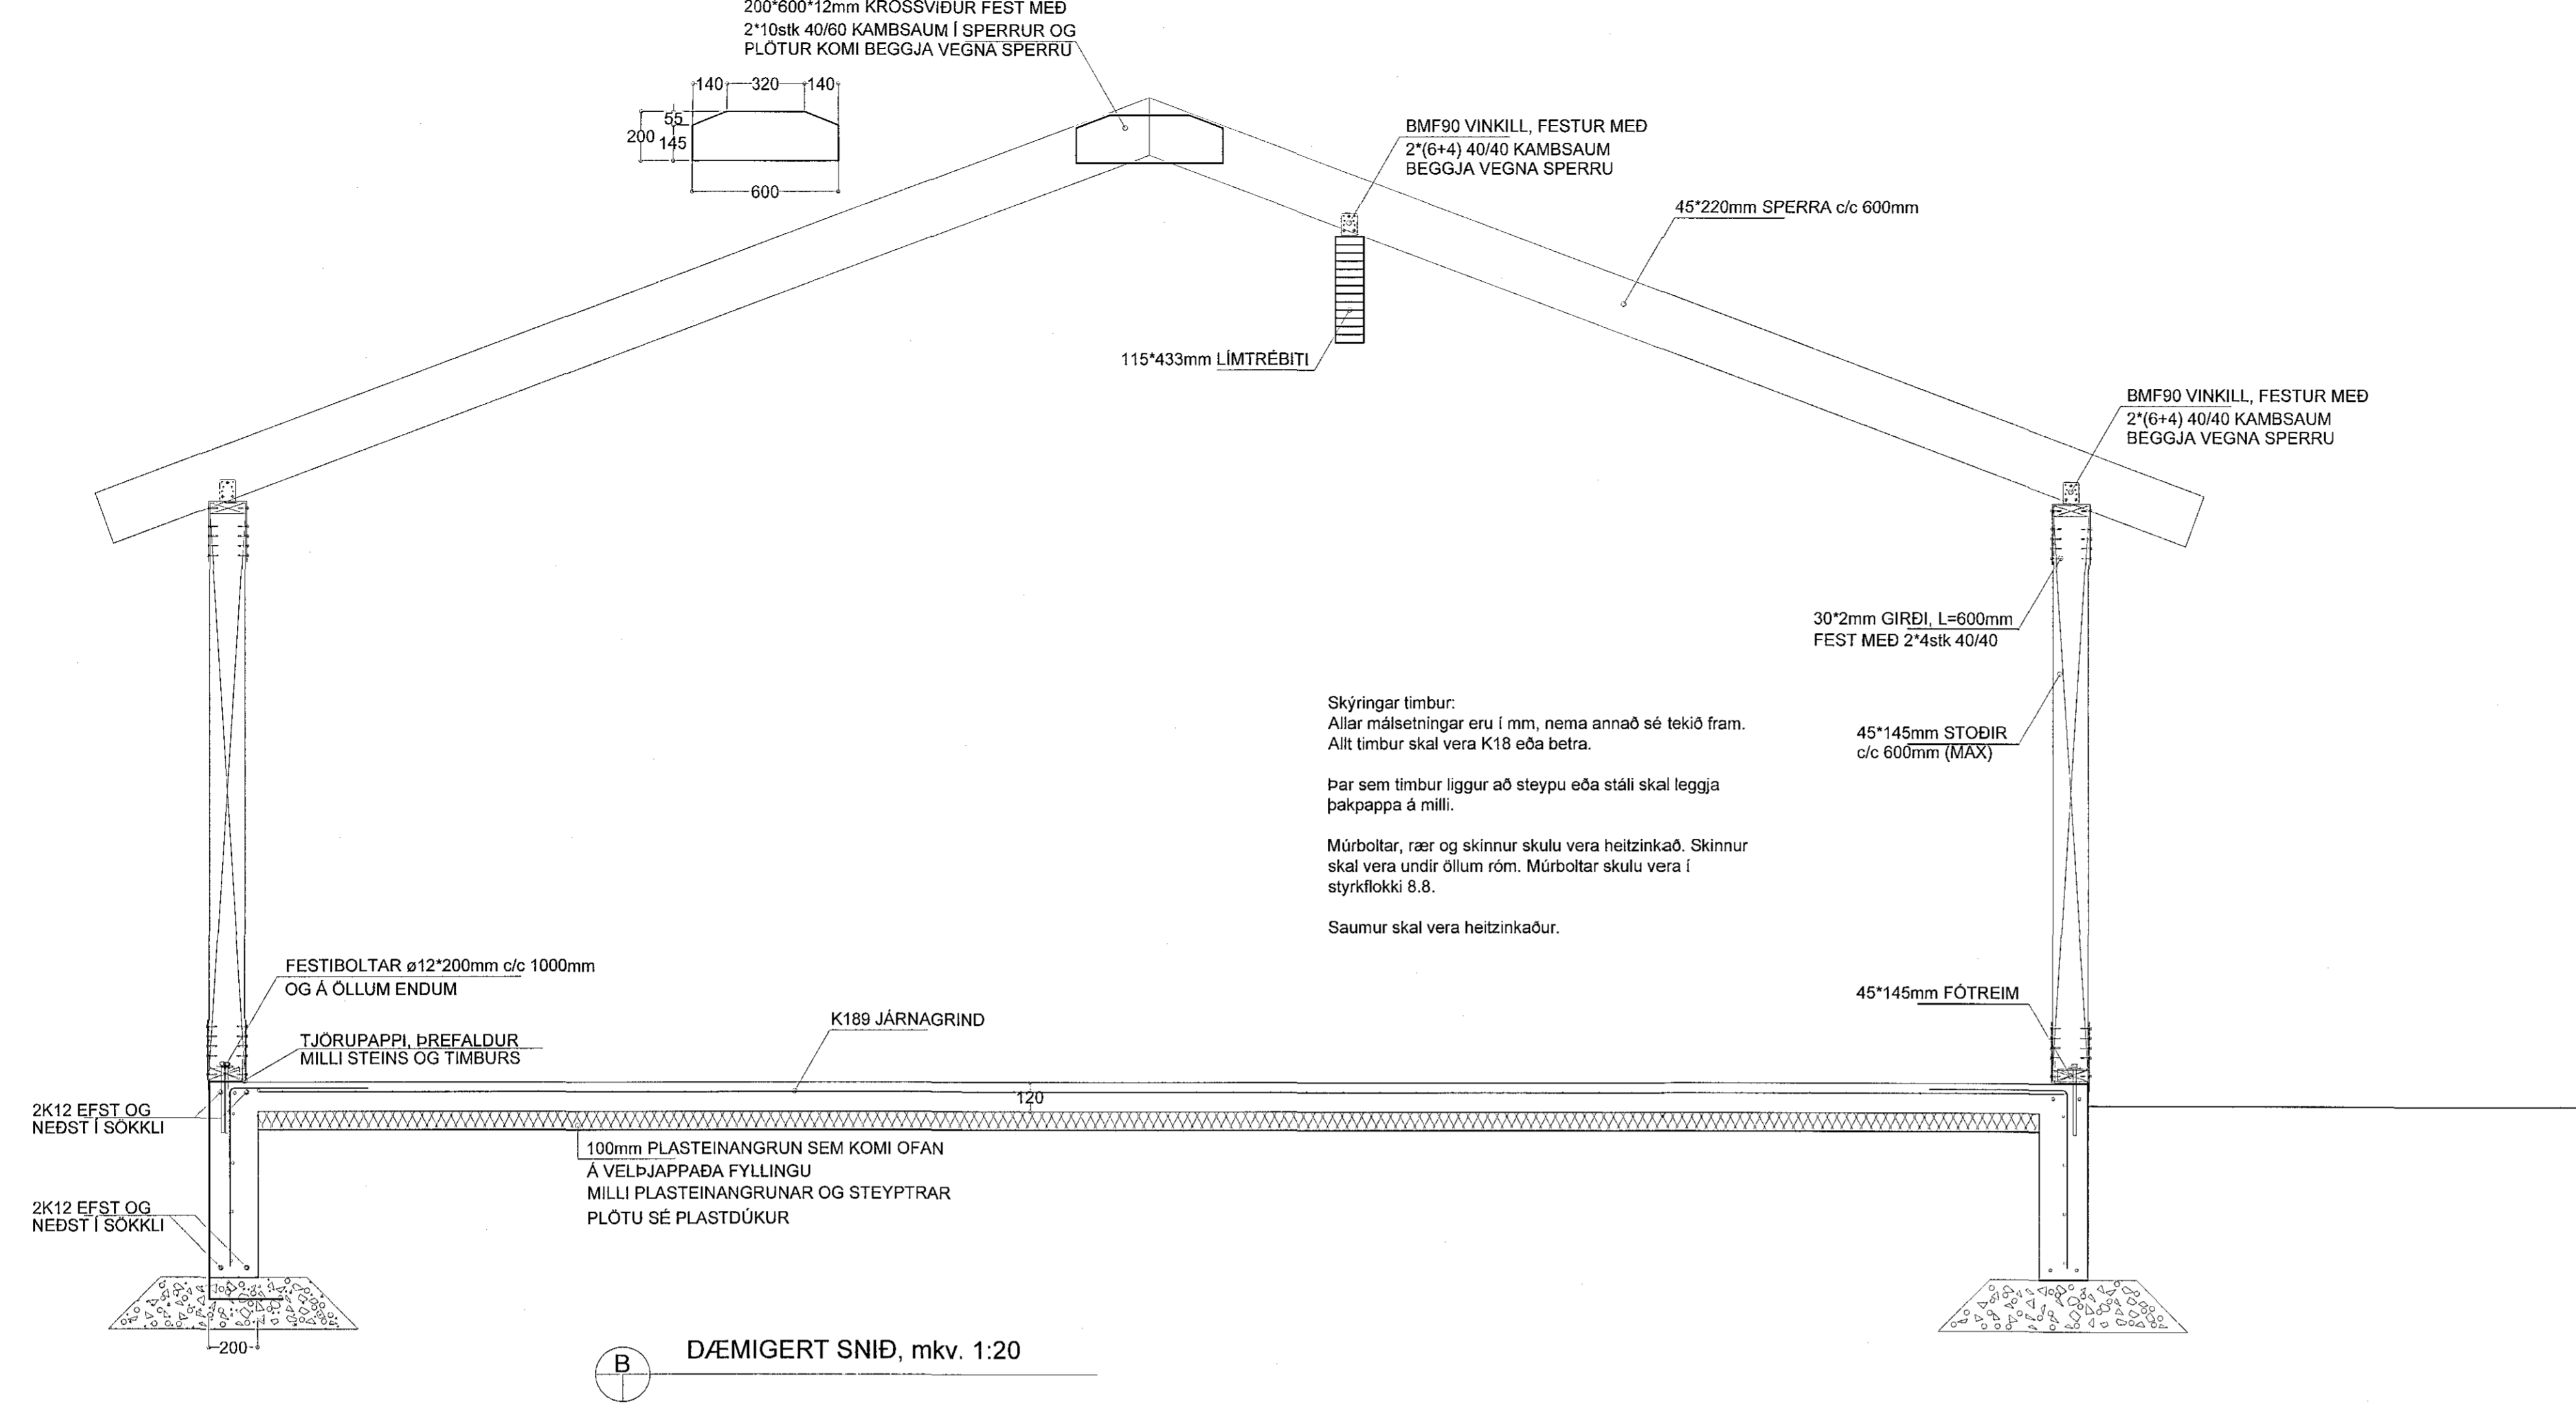

NOTADAR ERU TEIKNINGAR ADALHÖNNUDAR Í SAMRÆMI VIÐ SAMÞYKKT AÐALUPPRÆTTI

Ivon Stefan Cilla, Arkitekt FAI kt. 141155-4159

STADGREINIR 1400-1-99986460
LANDNÜMUR 123143

ENDURSKOÐUN	DAGS.	TEIKNYFIR.
Fa		
G		
F		
E		
D		
C		
B		
A		

VERKKAUPI Lárus og Guðlaug Helga

VERKHEITI Sléttuhlíð, Hf. D1

EFN Burðarþol

VERKFRÆDISTOFAN **möndull**
Birkirkjub. 105 Reykjavík
Sími 692-7811 kl. 9-17 (6-11)
Netfang: verfradistofan@mendull.is
DYRINDJÓRN JÓNSSON
Byggingarverkefni og skýringar

1588 2284-15-302

VERK NR. BLAÐ NR. 2284 S302

DAGS. ÚTGEFU SEP17

KENNITALA ÚTGEFANDA 89634-7949

STÖRÐ A1

ENDURSK. A1

KRITUN ADALHÖNNUDAR

Talning Passl er gefin út af undirrituðum fyrir hönd eignaðs höfundaréttur.
Talninguna má ekki afrita né neina þatti, að hluta til eða í heild án skriflegs leyfis höfundar.