

TENING HANDLAUGA mkv 1:20

LOFTUNARSTÚTAR ÚR PLÖTU TENGJAST VIÐ TÚDU Í ÞAKI SÉ ANNAD EKKI TILTEKID ERU SKÓLPLAGNIR Ø100P MEÐ 2% HALLA OG REGNVATNS OG DRENLAGNIR Ø100P MEÐ 1% HALLA TENING NEYZLUVATNS OG HITAVEITU SJÁ TEIKNINGAR

SKÝRINGAR:


ALLT EFINI OG FRÁGANGUR SÉ Í SAMRÆMI VIÐ HOLRÆSAREGLUGERÐ REYKJAVÍKURBORGAR OG ÍST 65 AFFALL FRÁ HANDLAUGUM, SKOL OG ELDHÚSVÖSKUM RENNI Í GEGN UM GÖFNIDURFÖLL

GN TÁKNAR GÖLFNIDURFALL OG SÉ MEÐ 100/100 VATNSLÁS

HL	HANDLAUG	32/40	
VS	VATNSSALERNI	100/100	
ST	STURTU	40/50	
EV	ELDHÚSVASK	50/70	
BK	BADKAR	40/50	
UV	UPPÞVOTTAVÉL	50/70	
ÞV	ÞVOTTAVÉL	50/70	
BS	BÍLSKÚRSKRANI	50/70	
ÞN	ÞAKNIDURFALL		

SKOLPLÖGN P PLAST PVC RAUTT OG PEH Í HITAVEITUFRÆNNSLI S STEINRÖR  
REGNVATNSLÖGN

ROTÞRÓ SÉ LÖGD Í SAMRÆMI VIÐ REGLUR UMHVÆRFISSTOFNUNAR UST-2004:03

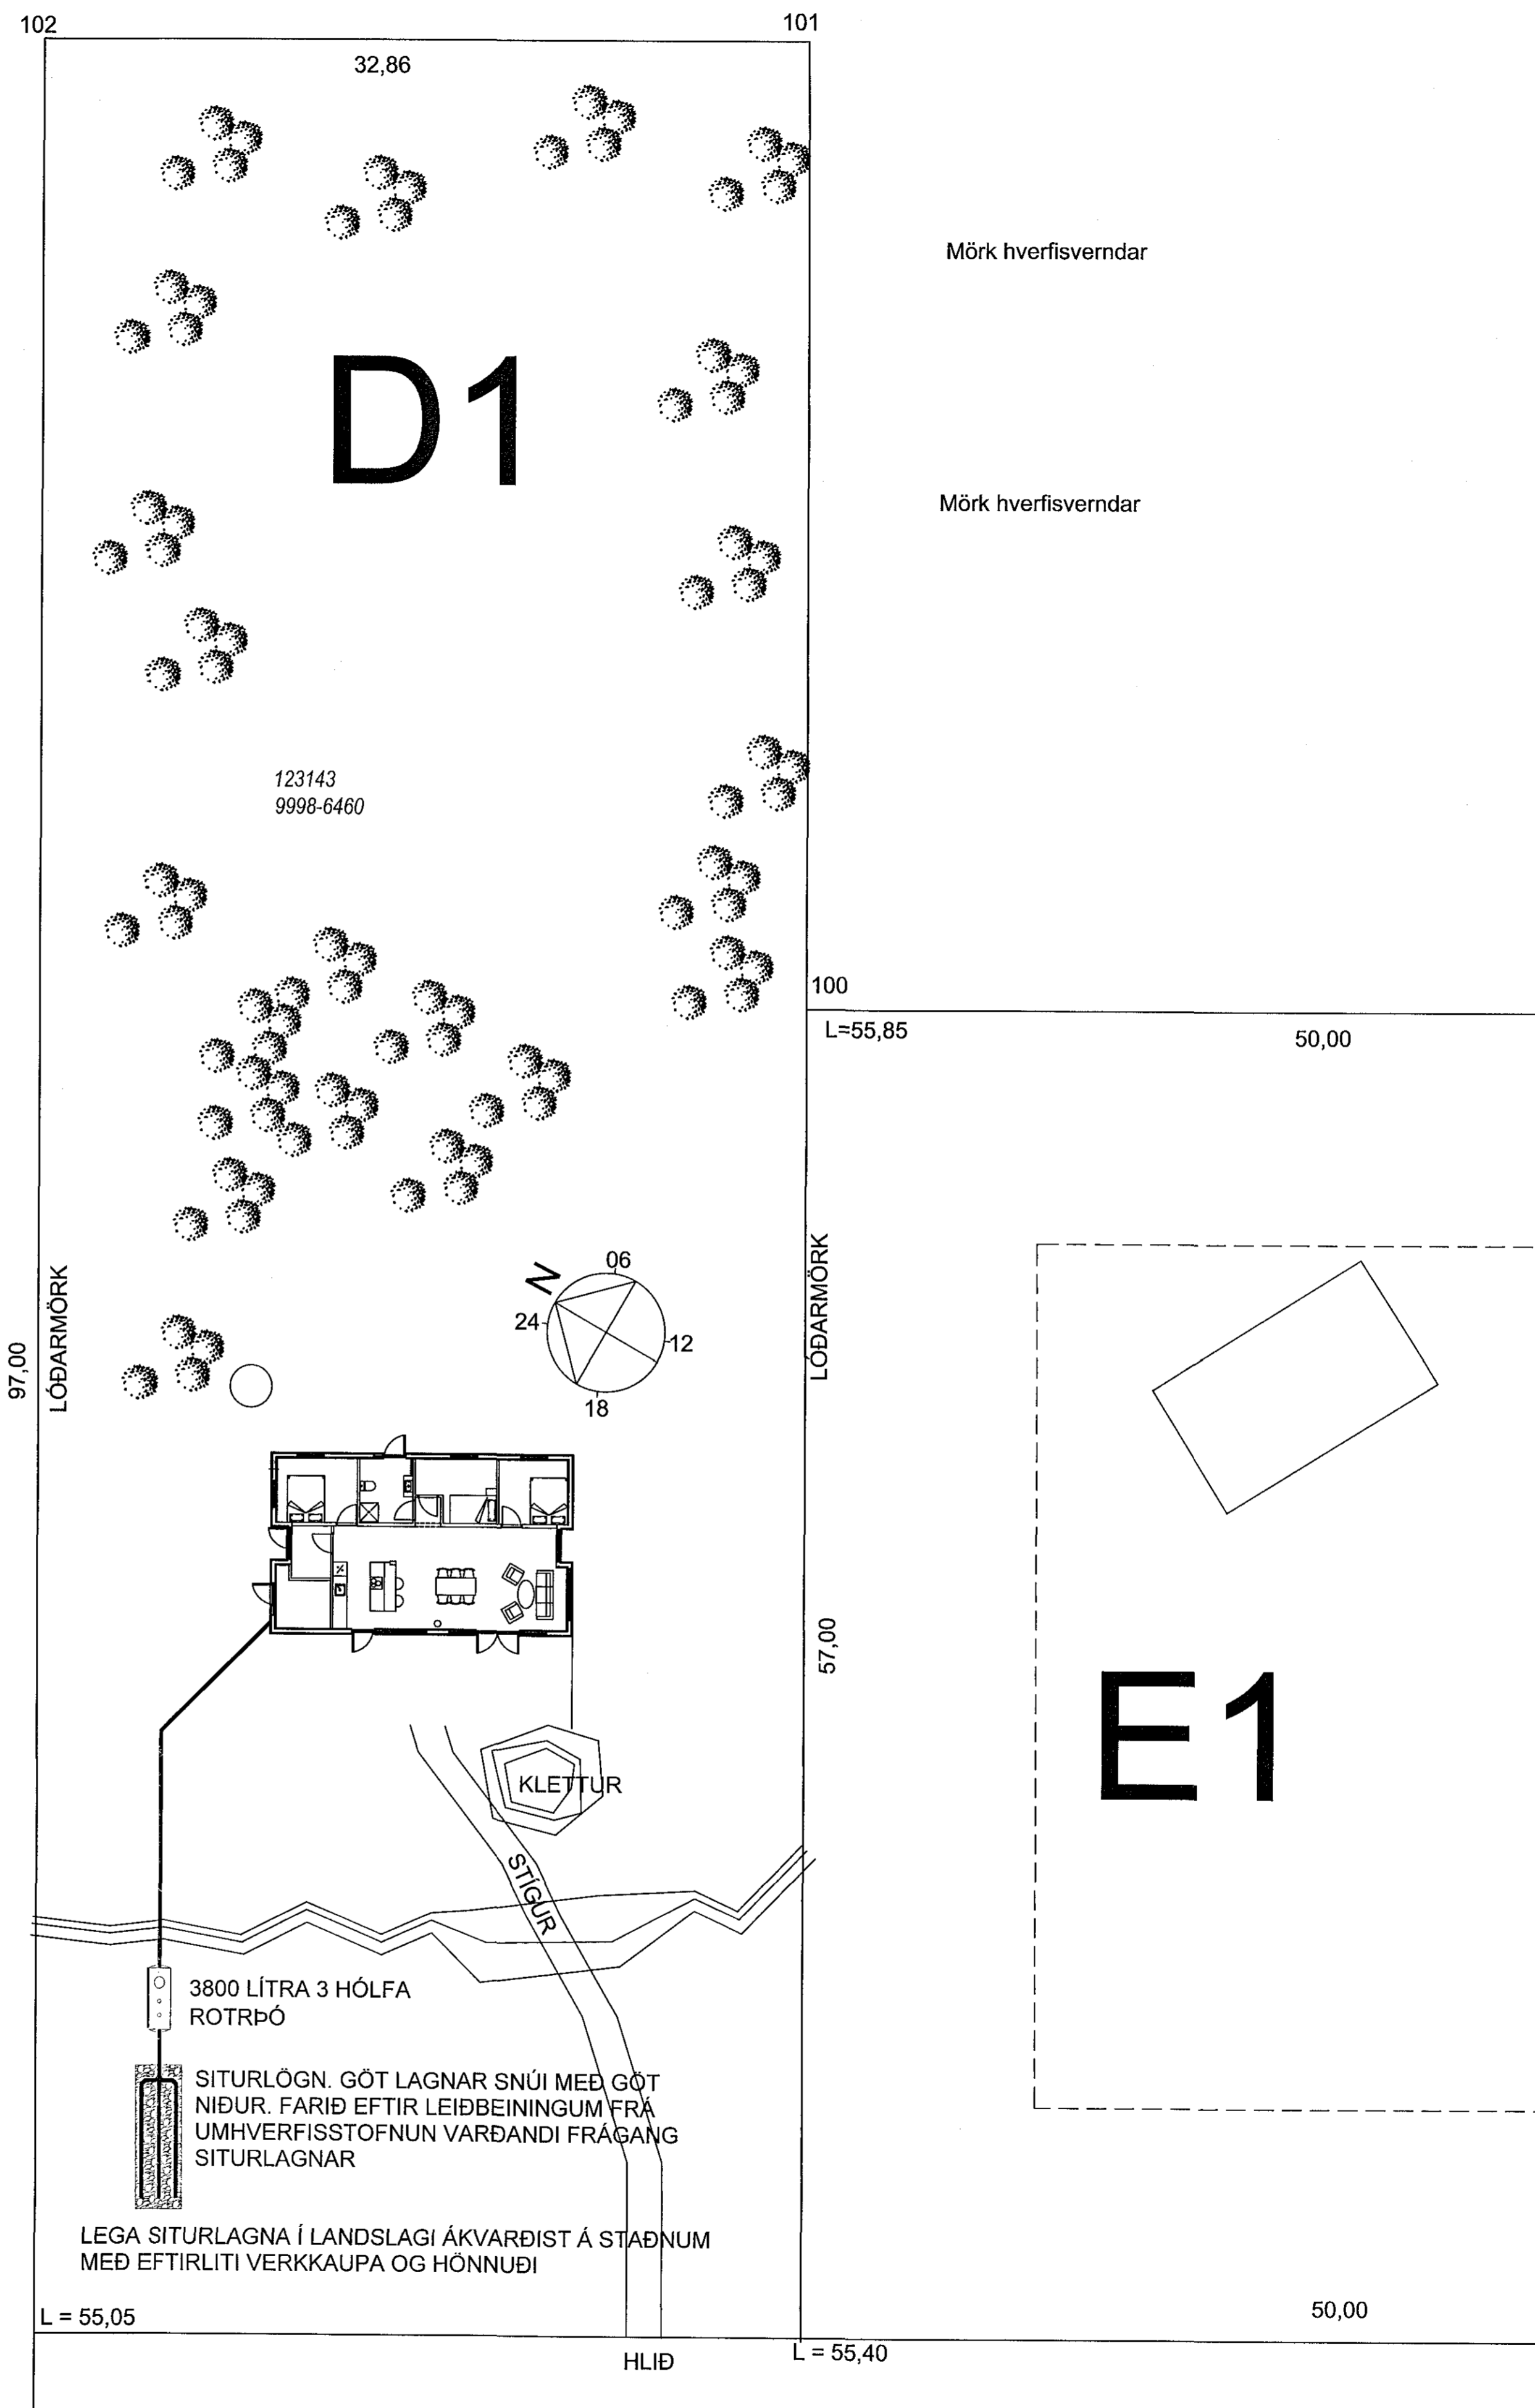


L = 55,05

HLÍÐ

L = 55,40

3800 LÍTRA 3 HÓLFA ROTÞRÓ  
SITURLÖGN. GÖT LAGNAR SNÚI MEÐ GÖT NIÐUR. FARIÐ EFTIR LEIÐBEININGUM FRÁ UMHVÆRFISSTOFNUN VARÐANDI FRÁGANG SITURLAGNAR  
LEGA SITURLAGNA Í LANDSLAGI ÁKVÆRDIST Á STAÐNUM MEÐ EFTIRLITI VERKKAUPA OG HÖNNUÐI

SJÁ JAFNFRAMT SKÝRINGAR Á TEIKNINGU P-001

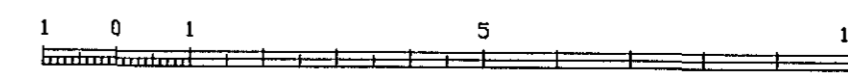

1701503 05.10.2017



SKÝRINGAR:

NOTAÐAR ERU TEIKNINGAR ADALHÖNNUÐAR Í SAMRÆMI VIÐ SAMÞYKKTA ADALUPPRÆTTI

Ivon Stefan Cilla, Arkitekt FAI kt. 141155-4159

STADGREINIR 1400-1-99986460  
LANDNÚMUR 123143

ENDURSKOÐUN	DAGS.	TEIKNYFR.
h		
G		
F		
E		
D		
C		
B		
A		

VERKKAUPI Lárus og Guðlaug Helga

VERKHEITI Sléttuhlíð, Hf., Lóð D1

EFNI Frænnislagningar

VERKFRÆÐISTOFAN <b>möndull</b> Birkjarito 6, 100 Reykjavík Sími: 555-7951, f. 591 136-1139 Netfang: smidjan@mendull.is BYGGINGARVERKFRÆÐINGUR	TEKNI 2294-15-P100 VEIÐFARID SVBJ VERK NR/BLAD NR 2294/P100
DAGS. OTGAFU SEP17 KENNITALA OTGEFANDA 261254-7949	STÆRD A1 ENDURSK.

ARITUN, ADALHÖNNUÐAR

Teikning þessi er gefin út af undirrituðum fyrir hönd eigganda höfundarfttar. Teikninguna má ekki afrita með neinum hætti, að hluta til eða í helð án skriflegs leyfis höfundar.