



SKRINGAR:

NOTADAR ERU TEIKNINGAR AÐALHÖNNUDAR Í SAMRÆMI VÐ SAMÞYKKTA AÐALUPPRÆTTI

Ivon Stefán Cilla, Arkitekt FAI kt. 141155-4159

STADGREINIR 1400-1-99986460  
LANDNÚMÉR 123143

ENDURSKOÐUN	DAGS.	TEIKNYFIRF.
h		
G		
F		
E		
D		
C		
B		
A		

VERKKAUPEI Lárus og Guðlaug Helga  
VERKHEITI Sléttuhlíð, Hf., Lóð D1  
EFNI Hita og neytlvatnslagnir

VERKFRÆÐISTOFANIN **möndull**  
Birkuból 8, 105 Reykjavík  
Sími 892-7811, f. 891 154 1136  
Netfang: [overbom@mendull.is](mailto:overbom@mendull.is)  
BYGGINGAVERKFRÆÐINGUR

TEIKN 2294-15-P101  
VEIÐARÍÐ SVBJ  
VERK NR/BLAD NR 2294/P101

DAGS. OTGAFU SER17  
KENNITALA OTGAFANDA 261254-7949  
STÆRD A1  
ENDURSK. A1

ARTUN AÐALHÖNNUDAR

SJÁ JAFNFRAMT SKÝRINGAR Á TEIKNINGU P-001




Teikning þessi er gefin út af undirrituðum fyrir hönd eigganda höfundaréttar. Teikninguna má ekki afrita með neinum hætti, sé hluta til eða í heild án skriflegs leyfis höfundar.

LÓÐ D1, SLÉTTUHLÍÐ, 220 HAFNARFIRÐI  
AFKÖST  
GÓLFHITALAGNA

TAFLA YFIR GÓLFGEISLA, FRAMRÁSARHITI 42°C

	OFN/SLAUFNA NR.	REIKNUÐ AFKÖST (W)	MINNSTU AFKÖST (W)	MESTA LENGD (M)	RAUN-AFKÖST (W)	ATHUGASEMDIR
						LAGNIR SÉU 20*2.0
ANDDRI	SLAUFNA 01	504	546	42		
HERBERGI - 1	SLAUFNA 02	900	1040	80		
BADHERBERGI	SLAUFNA 03	510	520	40		
HERBERGI - 2	SLAUFNA 04	770	793	61		
HERBERGI - 3	SLAUFNA 05	772	910	70		
STOFA - 1	SLAUFNA 06	1340	1261	97		
STOFA - 2	SLAUFNA 07	1340	1196	92		
ELDHÚS	SLAUFNA 08	1340	1274	98		
GEYMSLA	SLAUFNA 09	582	702	54		
	SAMTALS:	8,058	8,242	634		

SNÍÐ Í BOTNPLÖTU  
mkv. 1:10


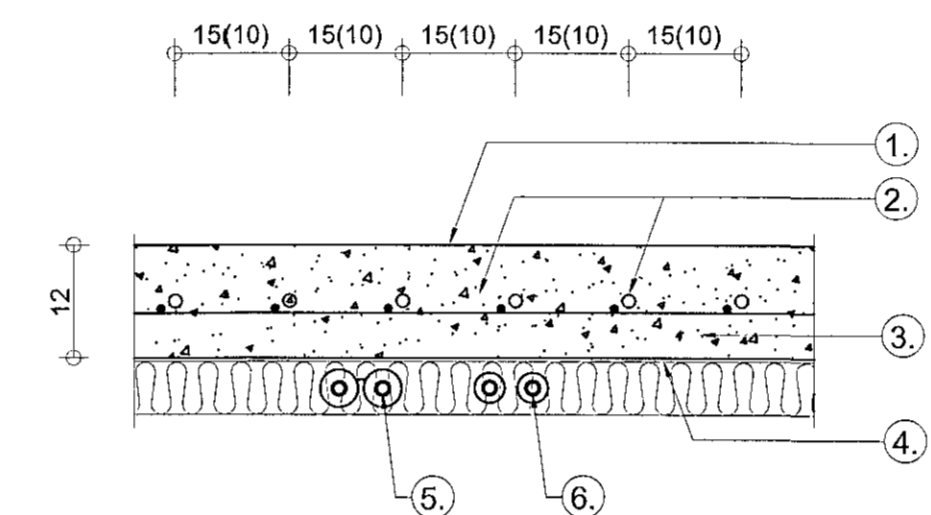


- Vélslípað yfirborð
- Pex- eða álþexrör sem innsteypt eru í gólfplötu, fest ofan við járnagrind
- Gólfplata jarðhæðar
- 0.3mm polplast
- Neytlvatnslagnir að hreintætistækjum.
- Lagnir að ofni.

LÓÐ D1, SLÉTTUHLÍÐ, 220 HAFNARFIRÐI

TAFLA YFIR TÖPPUNARSTADI OG GRUNNRENNISLISGILDI, q<sub>N</sub>

TÆKI	HEITI TÆKIS	q <sub>N</sub> l/s	FJÖLDI	SUMMA q <sub>N</sub>	SUMMA q <sub>N</sub>
HL	HANLAUG	0,1	2	0,2	0,2
VS	VATNSSALERNI	0,1	2	0,2	0,2
SB	STEYPIBÁÐ	0,2	1	0,2	0,2
BK	BÁÐKAR	0,4	0	0,0	0,0
EV	ELDHÚSVASKUR	0,2	1	0,2	0,2
UV	UPPÞVOTTAVÉL	0,2	1	0,2	0,2
SV	SKOLVASKUR	0,2	1	0,2	0,2
ÞV	ÞVOTTAVÉL	0,2	0	0,2	0,2
ÚK	ÚTIKRANI	0,2	0	0	0
BS	BILSKÖRSKRANI	0,4	0	0	0,0
HEILDARSUMMA GRUNNRENNISLISGILDA l/s:				1,4	1,2
MESTA SAMTÍMARENNISLISGILDI l/s:				0,522	0,204

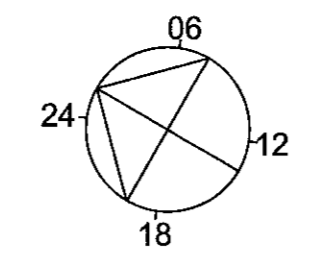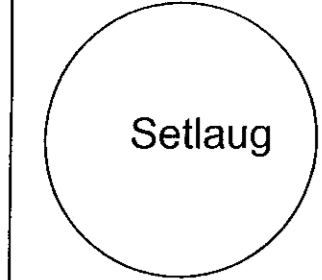

SLAUFUR LEGGIST 75mm FRÁ VEGG FYRSTU 4 LEGGIR LEGGIST MED 100mm MILLIBILI AÐRIR LEGGIR LEGGIST MED 150mm MILLIBILI

