


Sambýkt þann
06 SEP 2023
Býgðuneyti / Húsi
F. H. Spádalur, Hringur, 2023

10

Snið B-hluti A


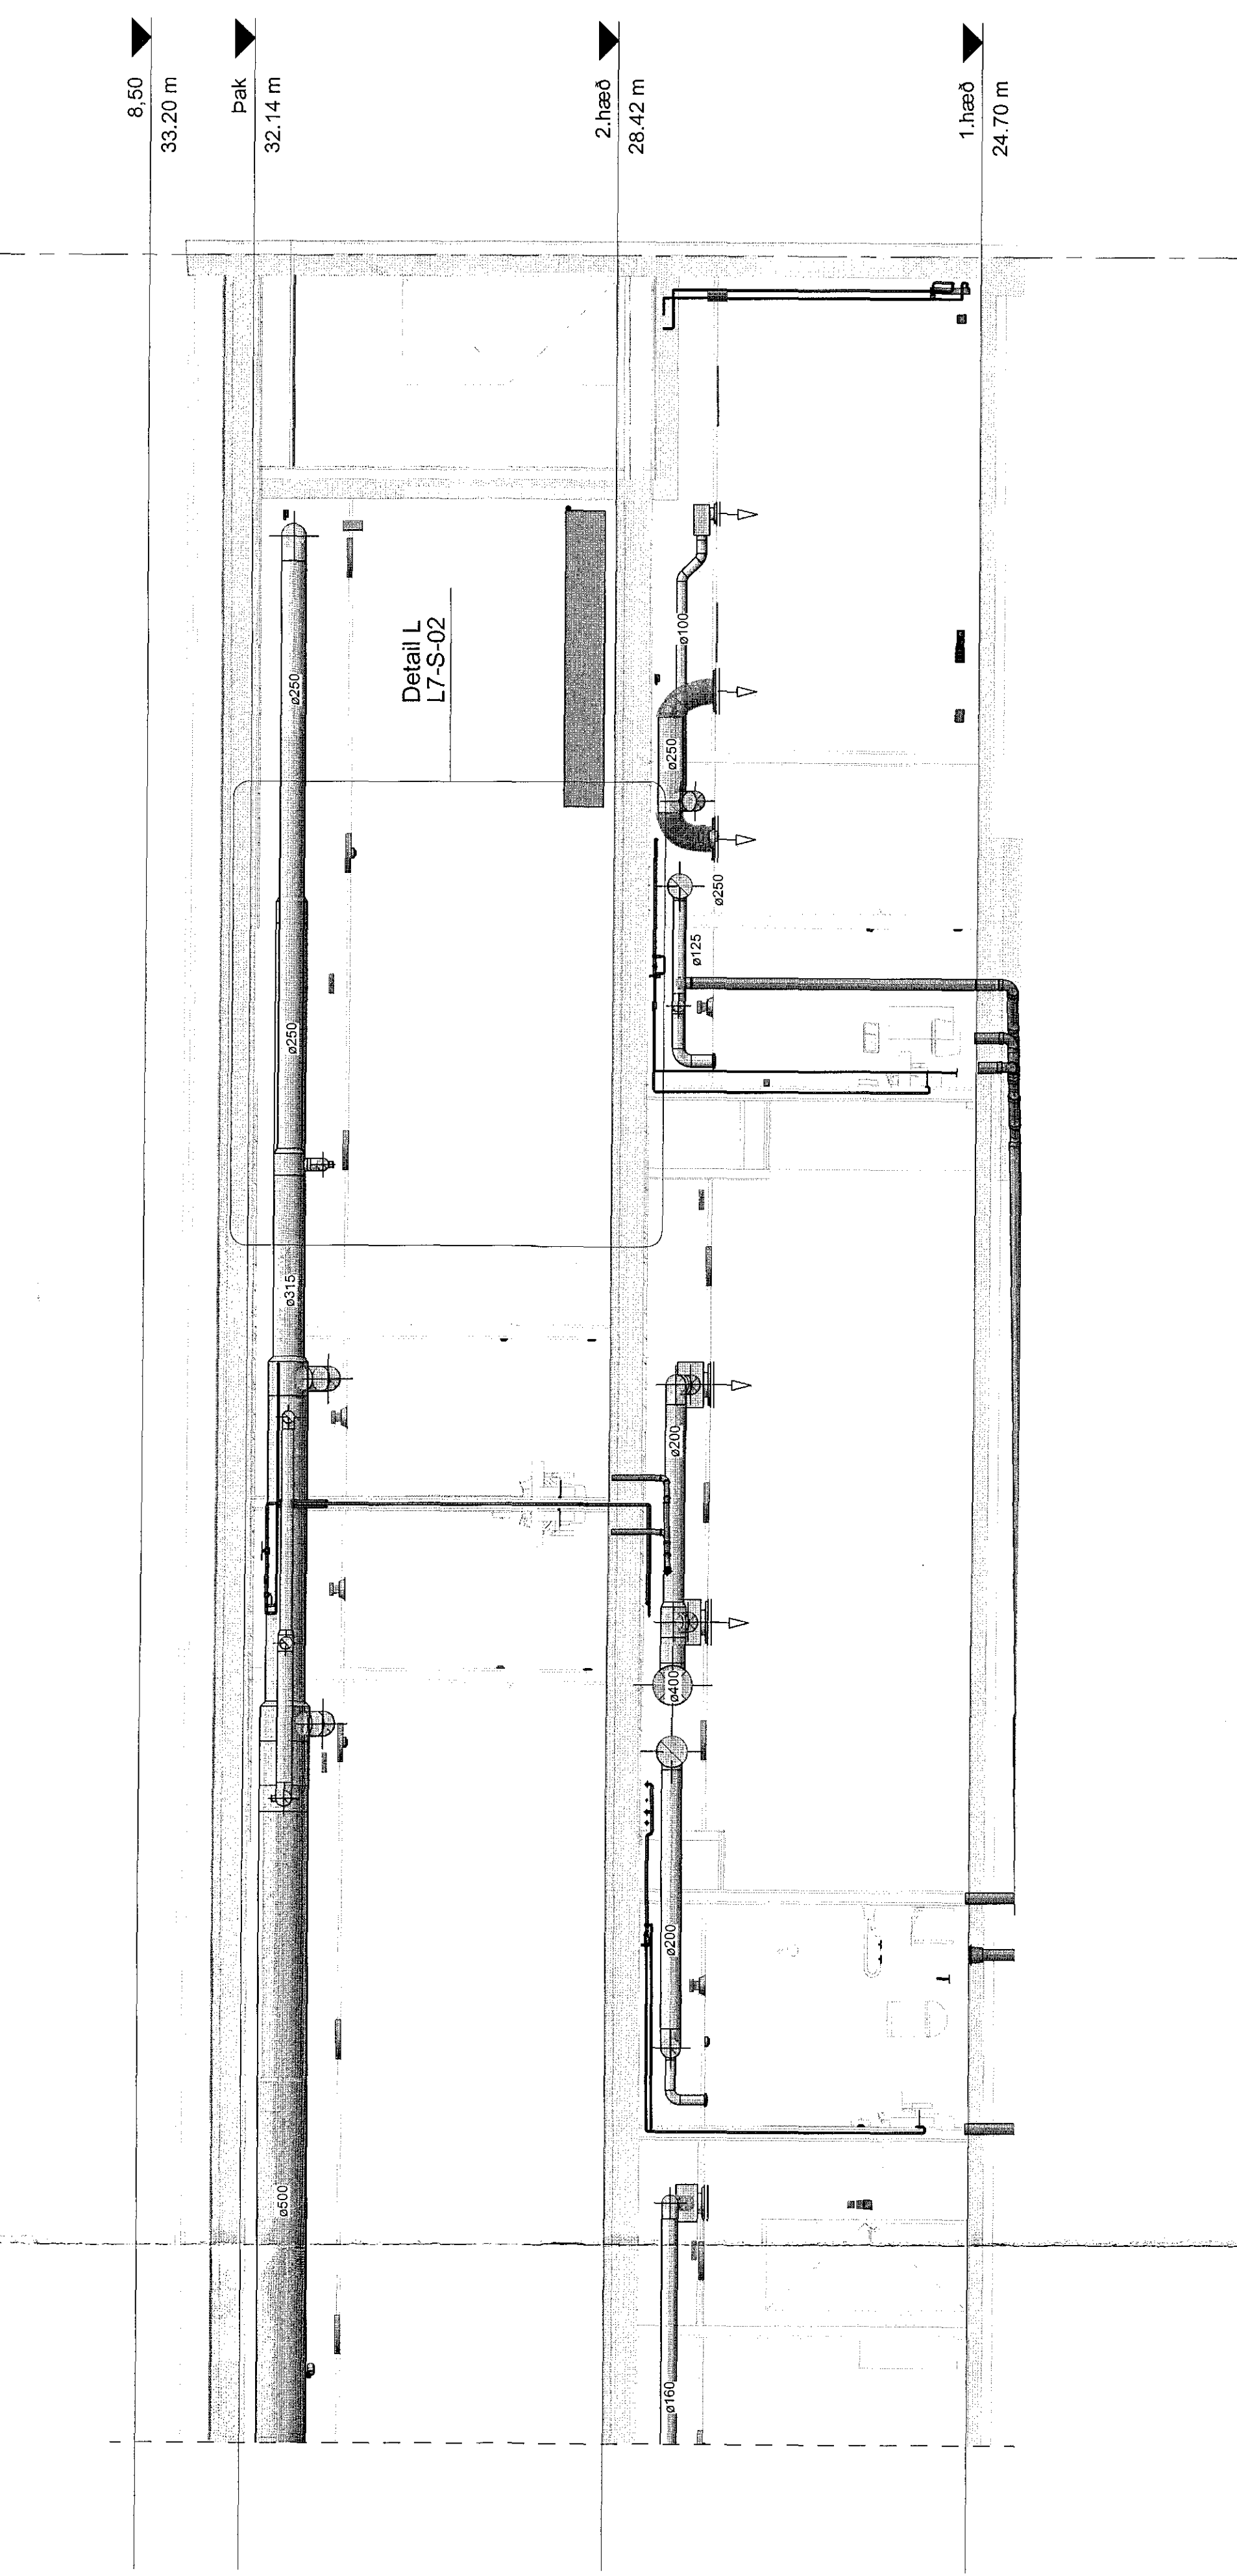


G

F


E

Snið A-hluti A

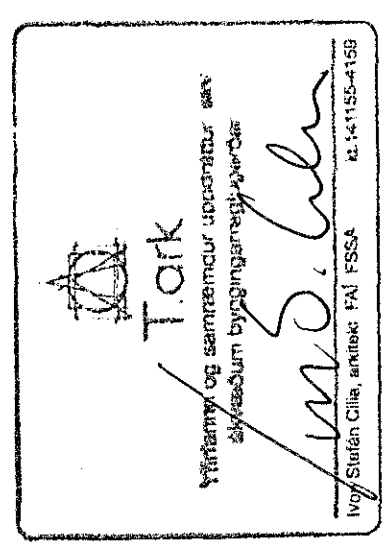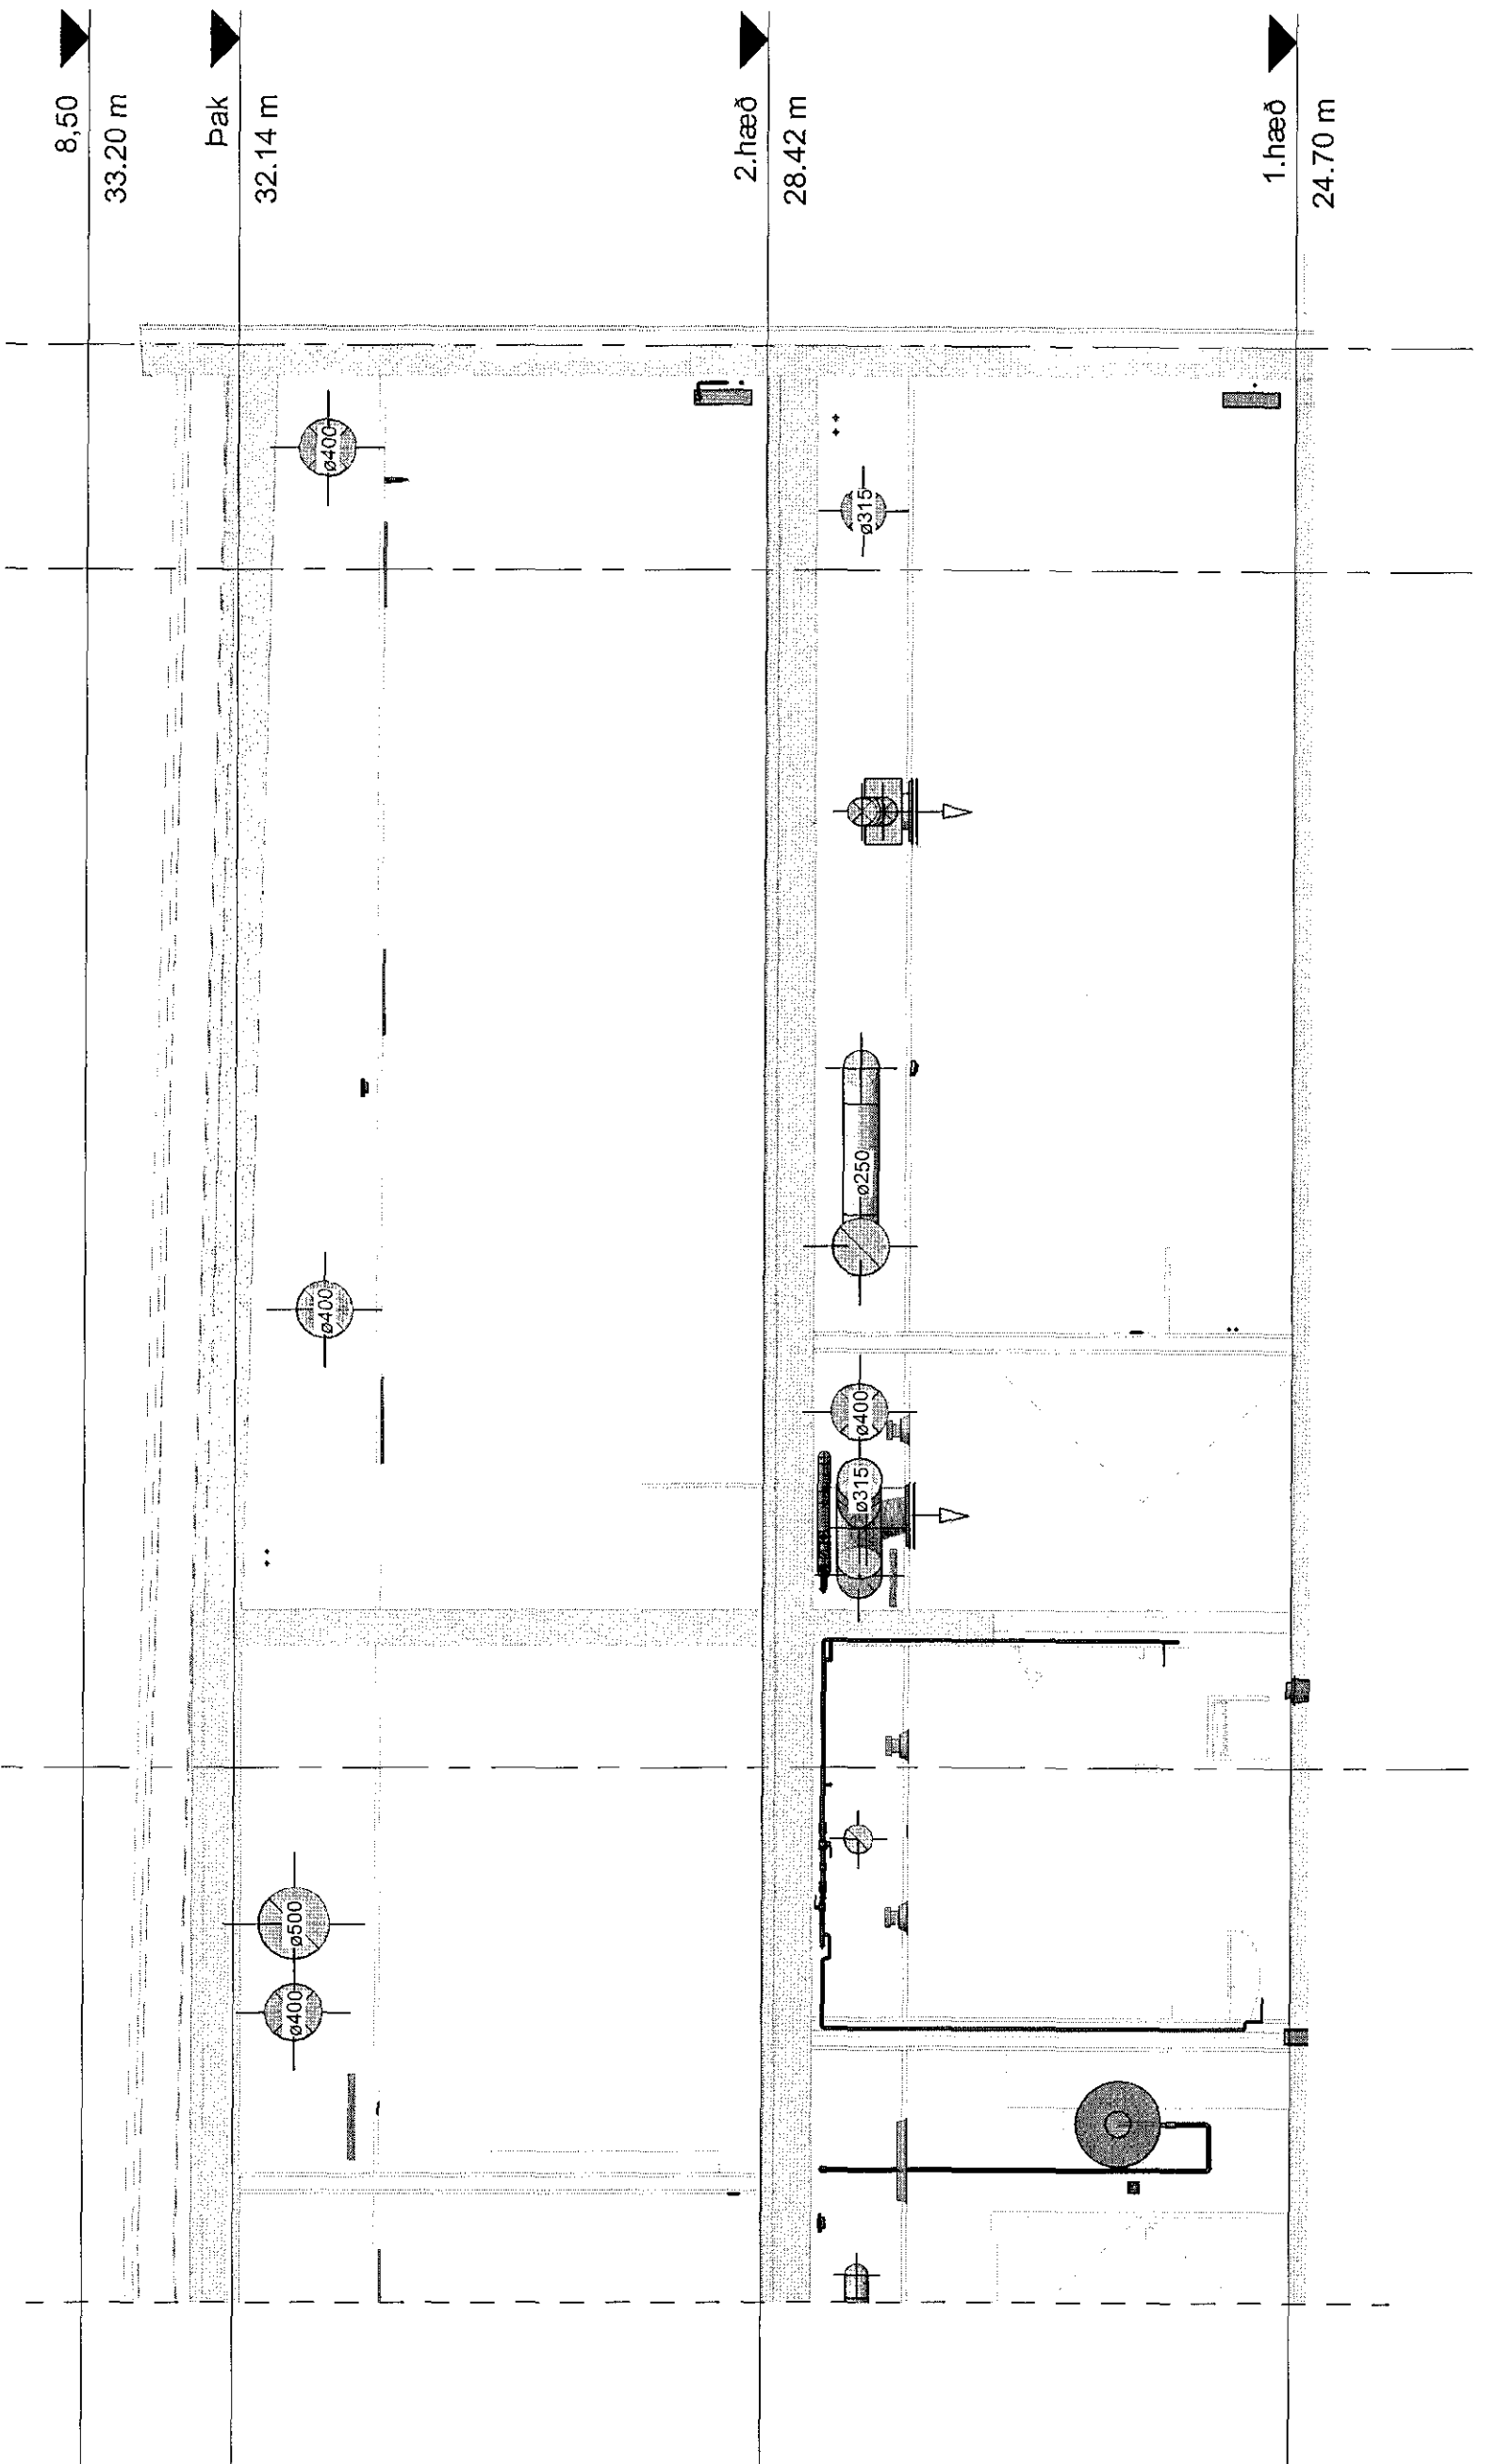

Tilvísanir
Afhentur skýringar L1-S-01

Bl. | Dags. | Brygðag. | Rann.

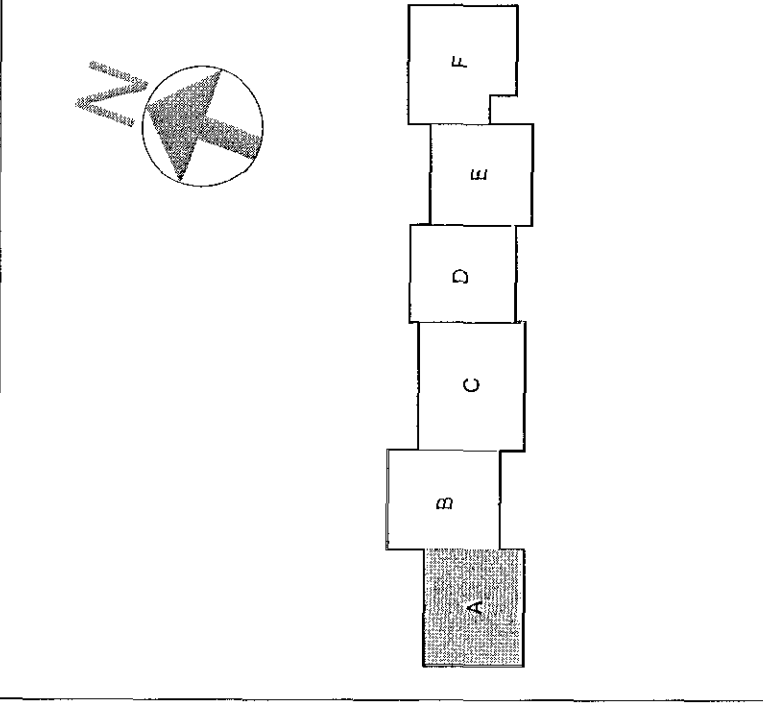

Verkefning

VSO RÁÐGJÖF

Hádegisskað 1, Hafnarfjörð

Skóli, mhl. 01

Diffusíón- og loftskipti

Skóli, mhl. 01

1:50 (A3) 1:25 (A4) 1:20 (A5)

L1-S-06