Snið A-hluti D

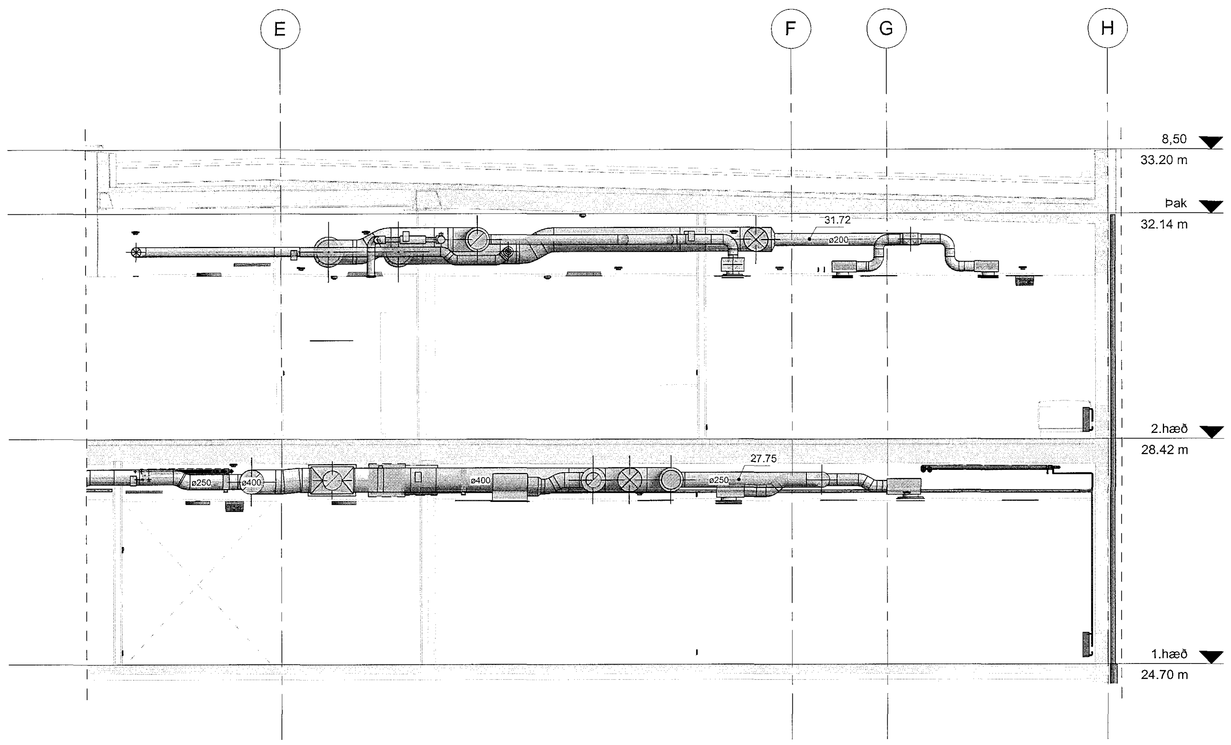

Snið B-hluti D

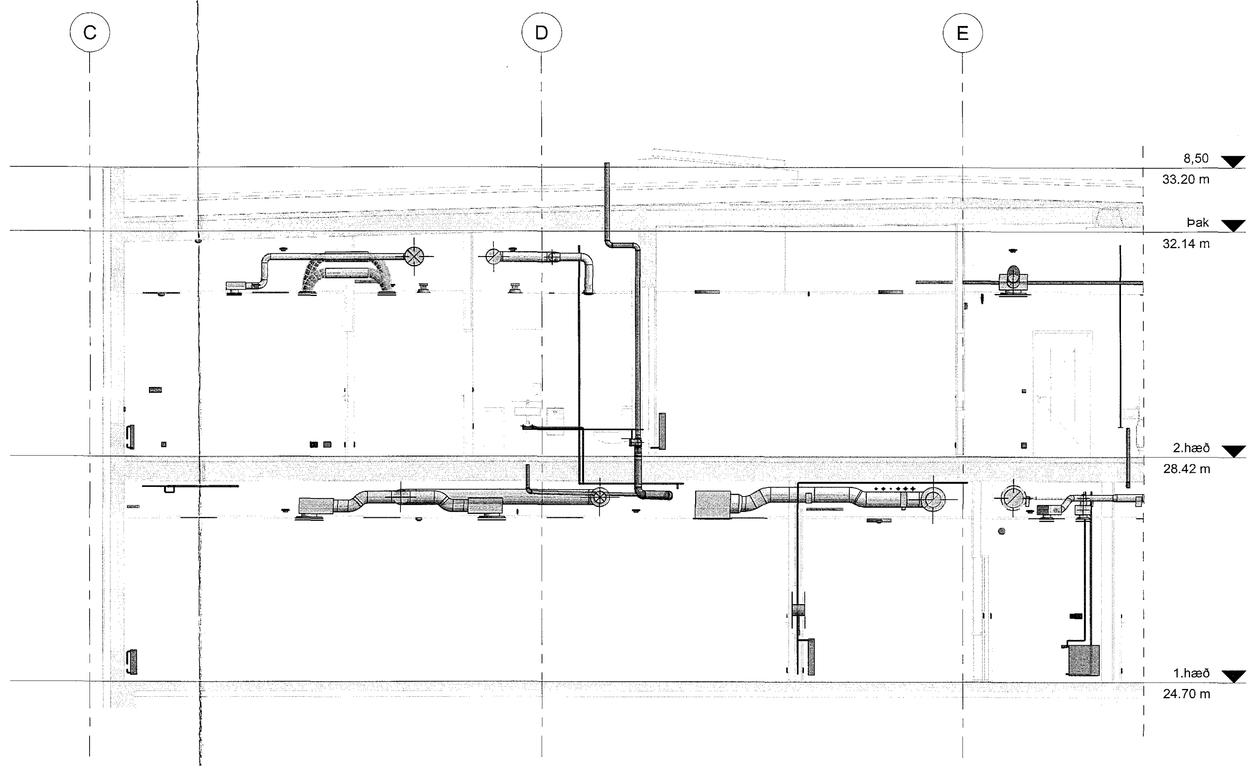

Sambykkt þann
06 SEP 2018
Byggingarfulltrúinn í Hafnarfirði
F.h. Sigurður Steinar Jónsson

Áritun samkvæmt samþykktum uppdrætti

Dagsetning samþykkts aðaluppdrátta

Tark
Ytirhönnun og samræming uppdrætti en
ársreiðurg byggingarreglugerðar
Ingi Steinn Olafsson, arkitekt FAÍ FSDA kt.141155-4159

Tilvísanir:

Almennar skýringar L1-A-01

Br.	Dags.	Breyting	Reikn.

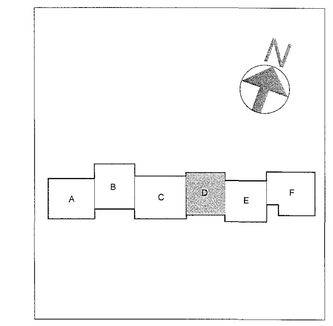

Verkteikning

VSÓ RÁÐGJÖF
BORGARTÚN 20, 105 REYKJAVÍK, SÍMI 585 8000, NETFANG vso@vso.is

Hádegisskarð 1, Hafnarfirði

Skóli, mhl. 01

Innlita-, hita- og loftræsikerfi

Snið hluti D

Hannað / teiknað: EH / EH
Yfirfarið:
Samþykkt: Kjartan Helgason
Kt.: 010657-5009

Kvarði: 1:50 (A0)
Verknr.: 17207
Teikn. nr.: L1-S-03
Útg.:
Reykjavík 24.07.2018

1:50 0 0,5 1 1,5 2 2,5 m

Slóð: C:\Users\thorol\Documents\17207-Skóli í Skarðshlíð - Lagnir og loft_Selbrekk23.rvt