
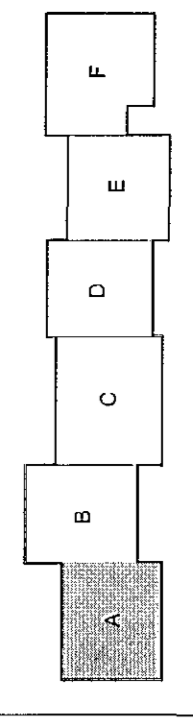





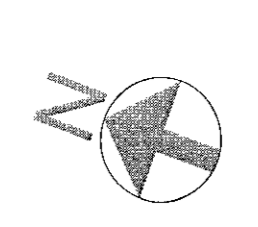

Verkefning
VSO RÁÐGJÖF


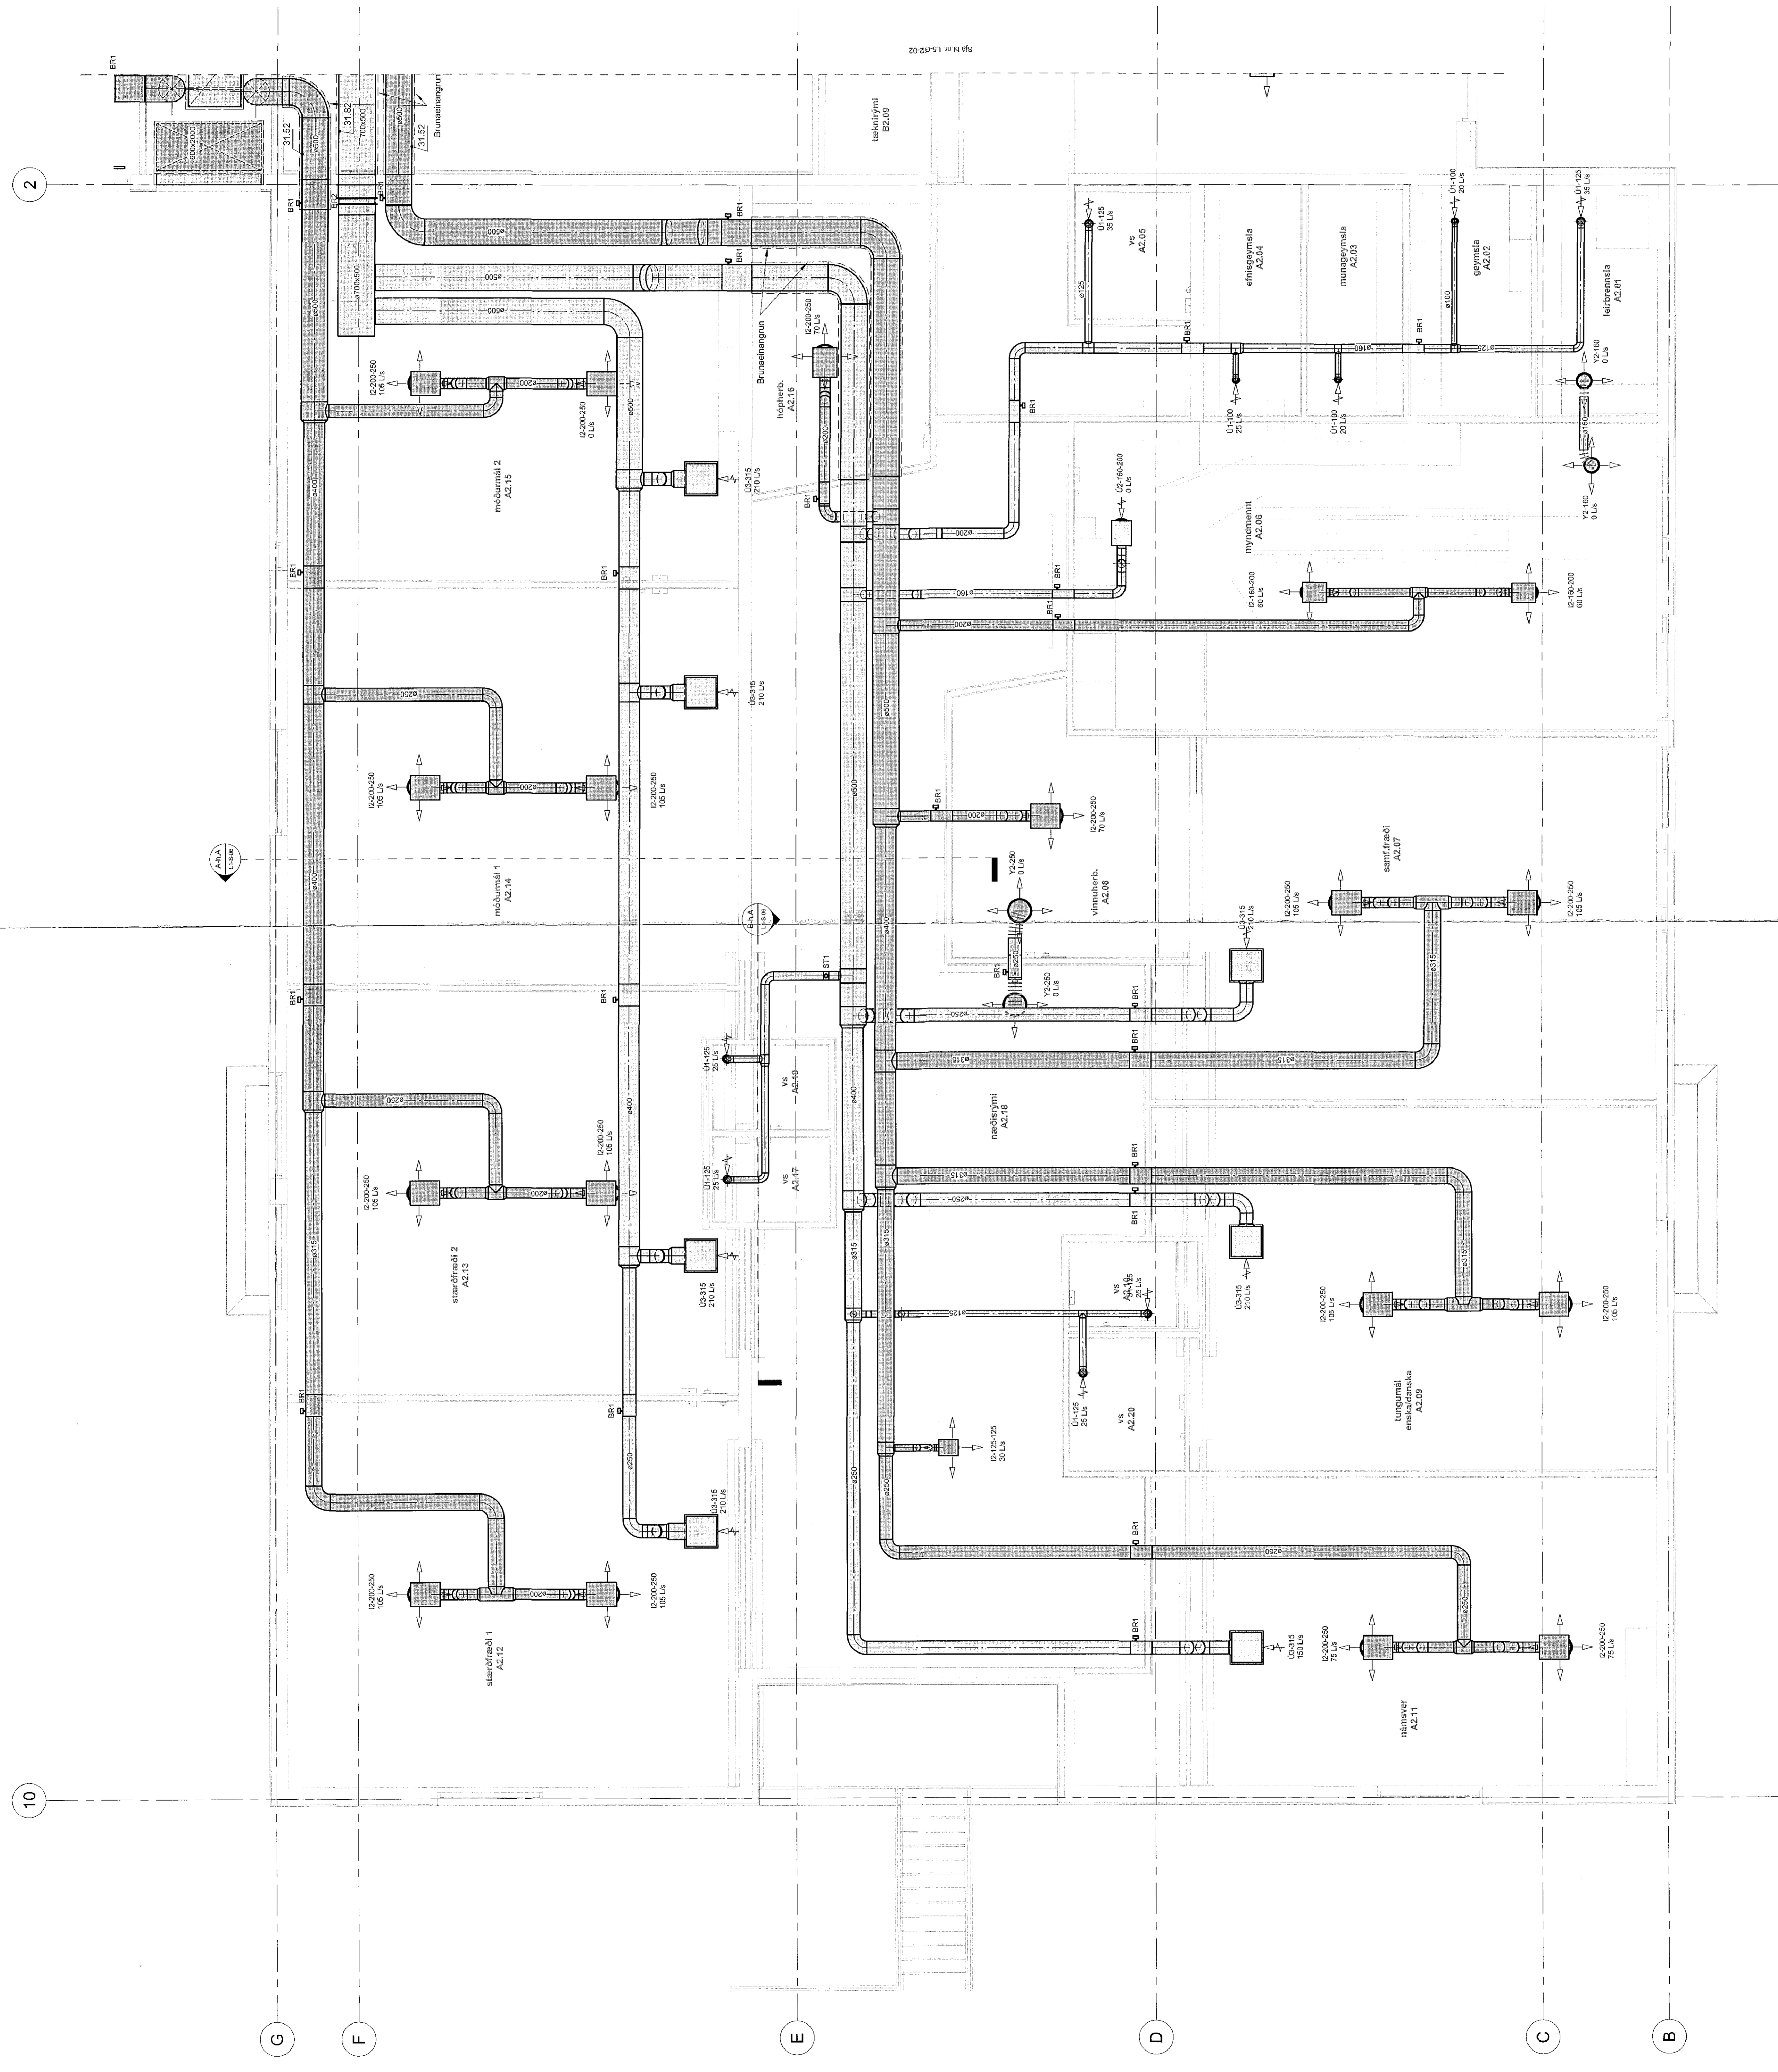

2

10

G

F

E

D

C

B