


Gataplán -2h-máli.-8-9 / A-I-hluti-F

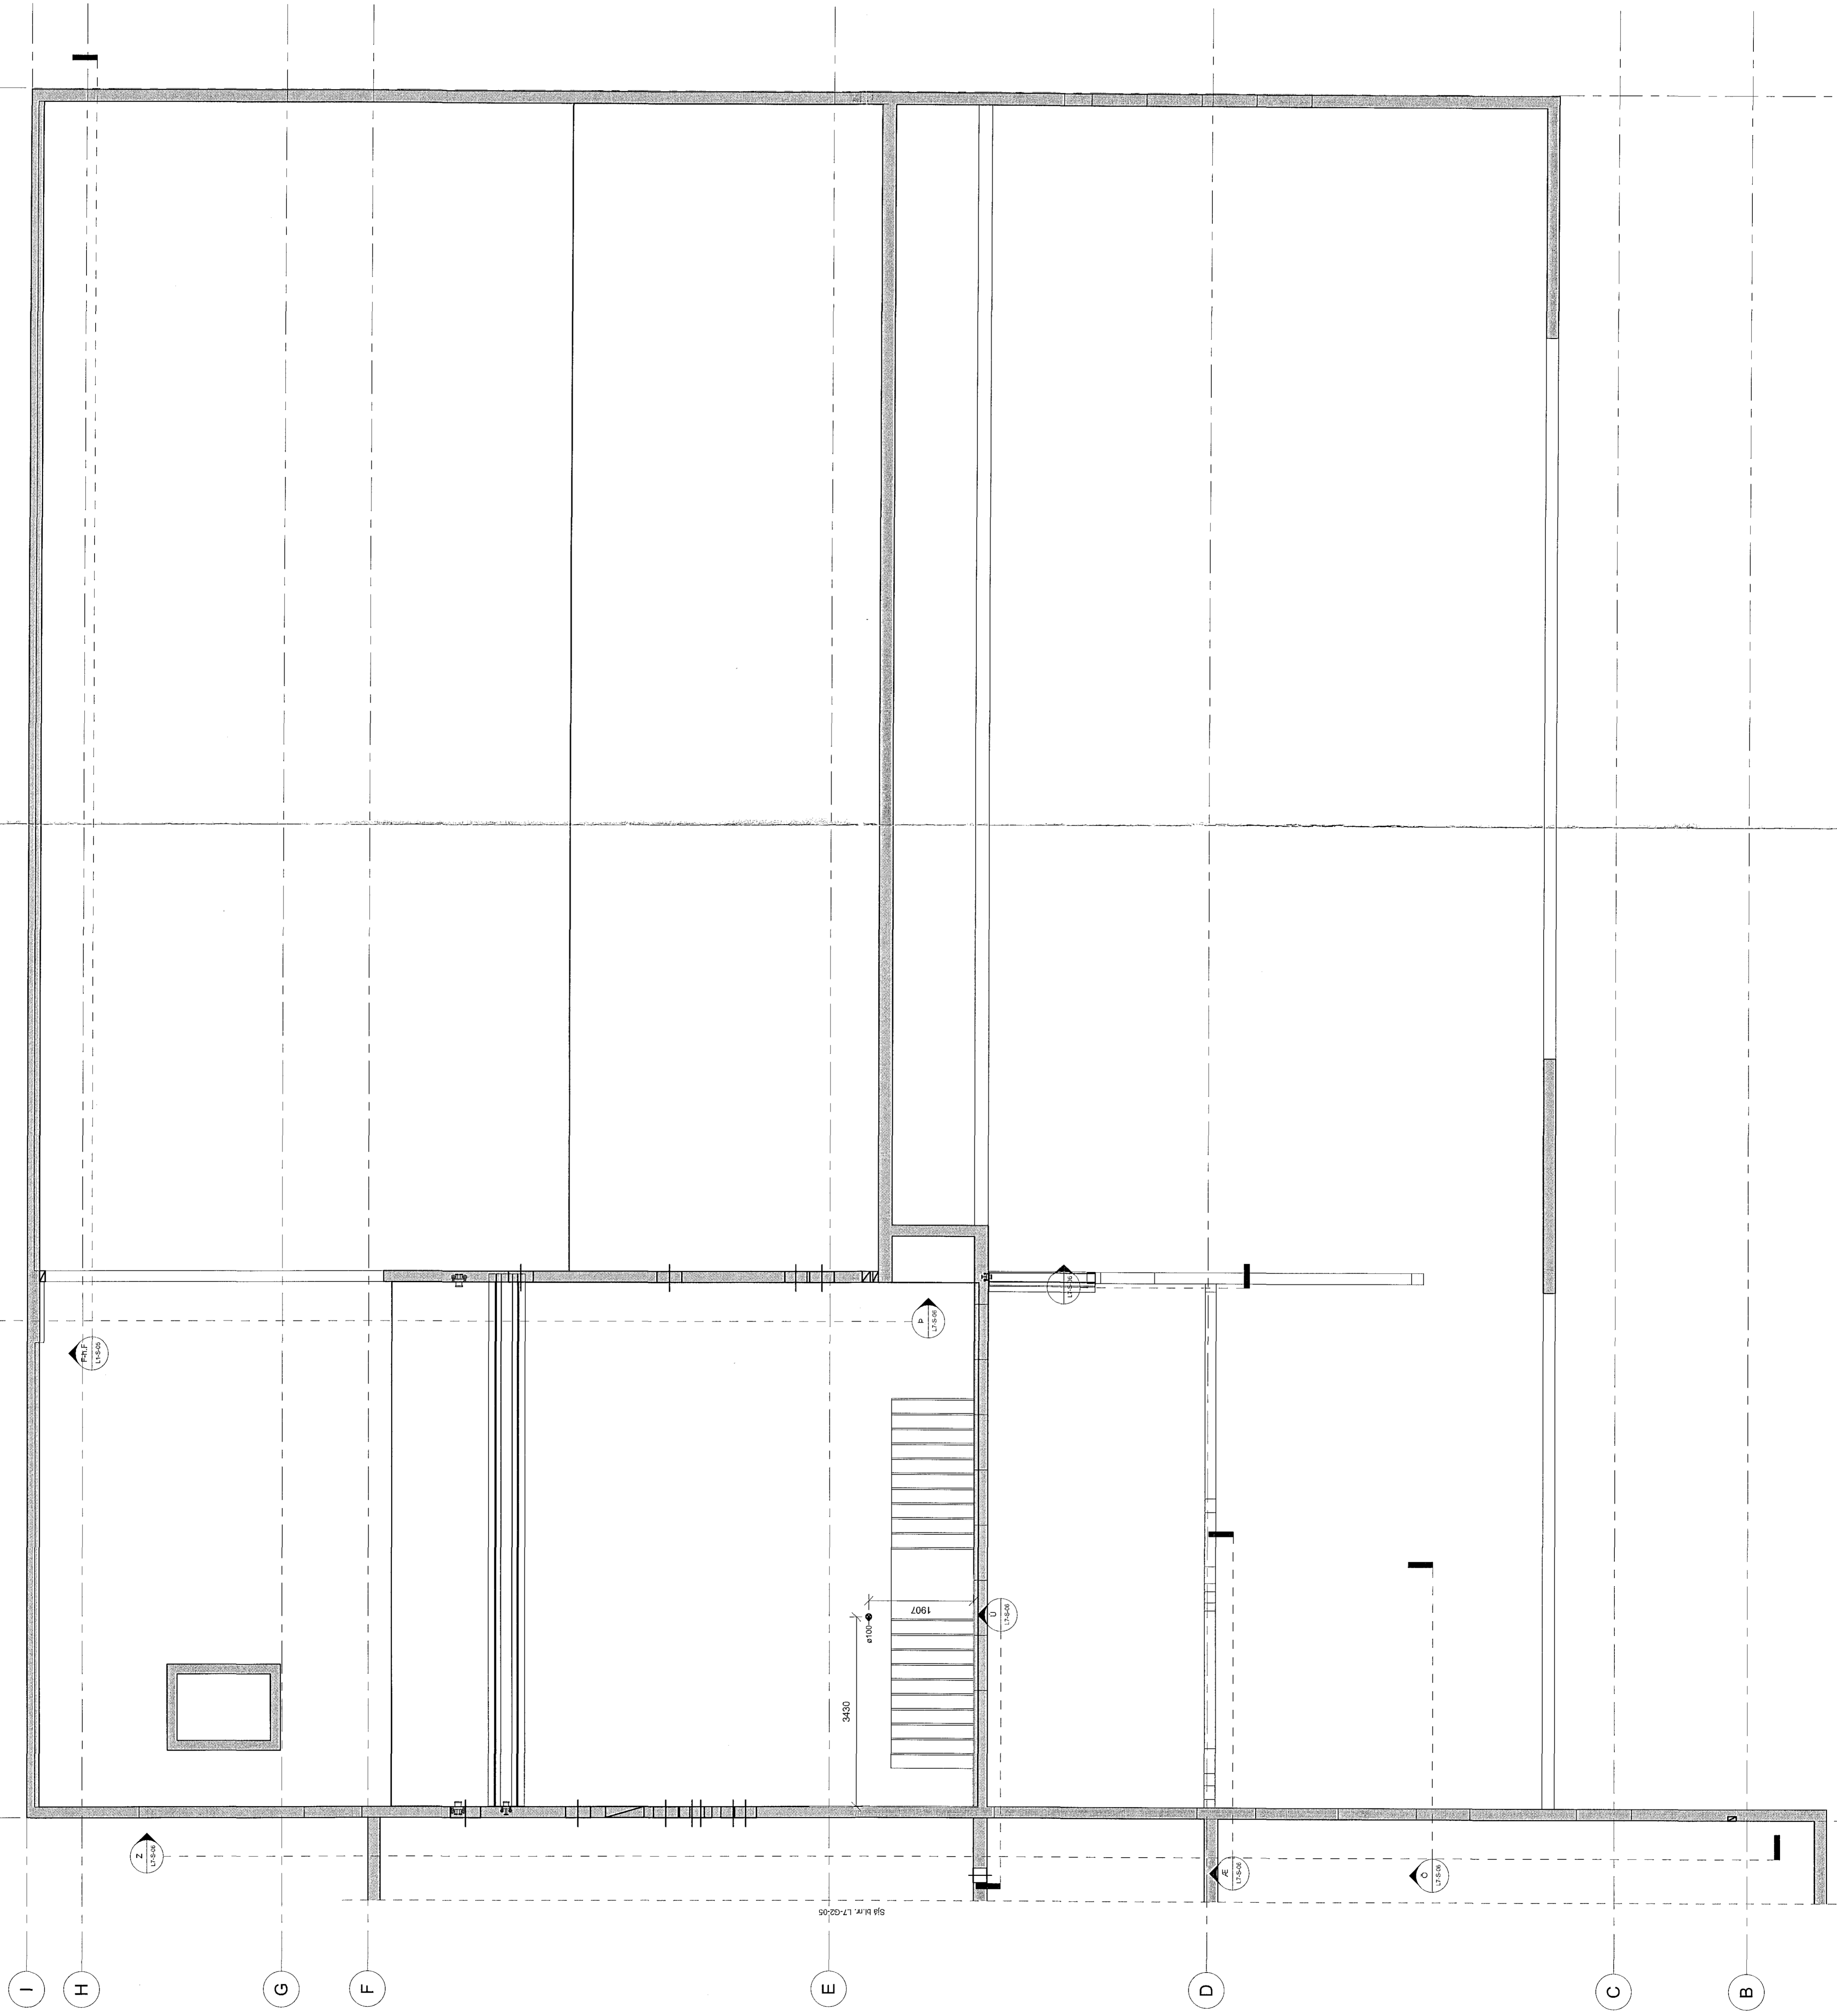

9

8

I

H

G

F

E


D

C

B

Sambýktur þann
06 SEP 2013
Sýningarstjórnun / Skýrslur
P. H. Sigurbjörn Sturla, Architekt


Stærðir og Mælingar
Cena

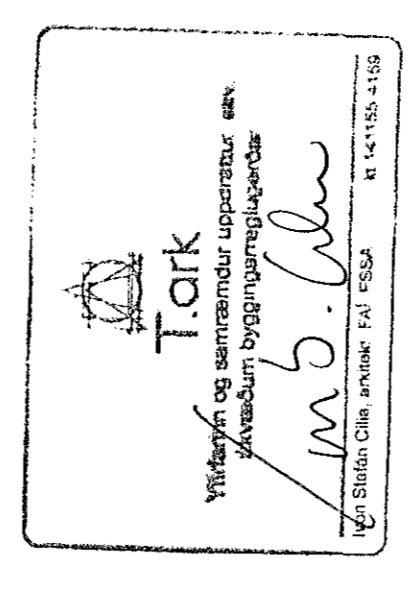

- SKYGGINGAR:**
- Gull
 - Svart
 - Blátt
 - Rótt
 - Grænt
 - Hvítt
 - Óskilgreint
 - ...

LIÐAÐUR:
Aðrir skýringar LI-01

B | Daga | Dýring | Réttir

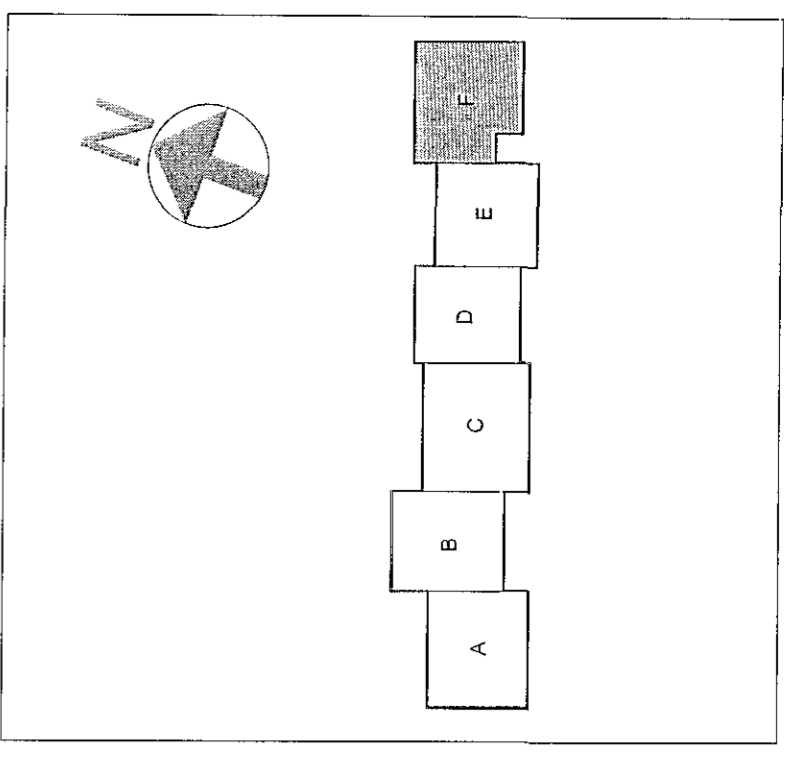

Verktalning
VSO RÁÐGJÖF
Hádegisskeró 1, Hafnarfrói
Skóli, mhl. 01
Stærðir og Mælingar
Cena
Sími: 551 9000
Netfang: ark@vso.is
www.vso.is